


NUOVO CATASTO EDILIZIO URBANO

(R. DECRETO-LEGGE 13 APRILE 1939, N. 652)

Planimetria dell'immobile situato nel Comune di LEGNANO Via GUERCIOTTI
Ditta IMM. "RESIDENCE" S.P.A. - P.ZZA GARIBALDI, 1 - BUSTO ARSIZIO
Allegata alla dichiarazione presentata all'Ufficio Tecnico Erariale di MILANO

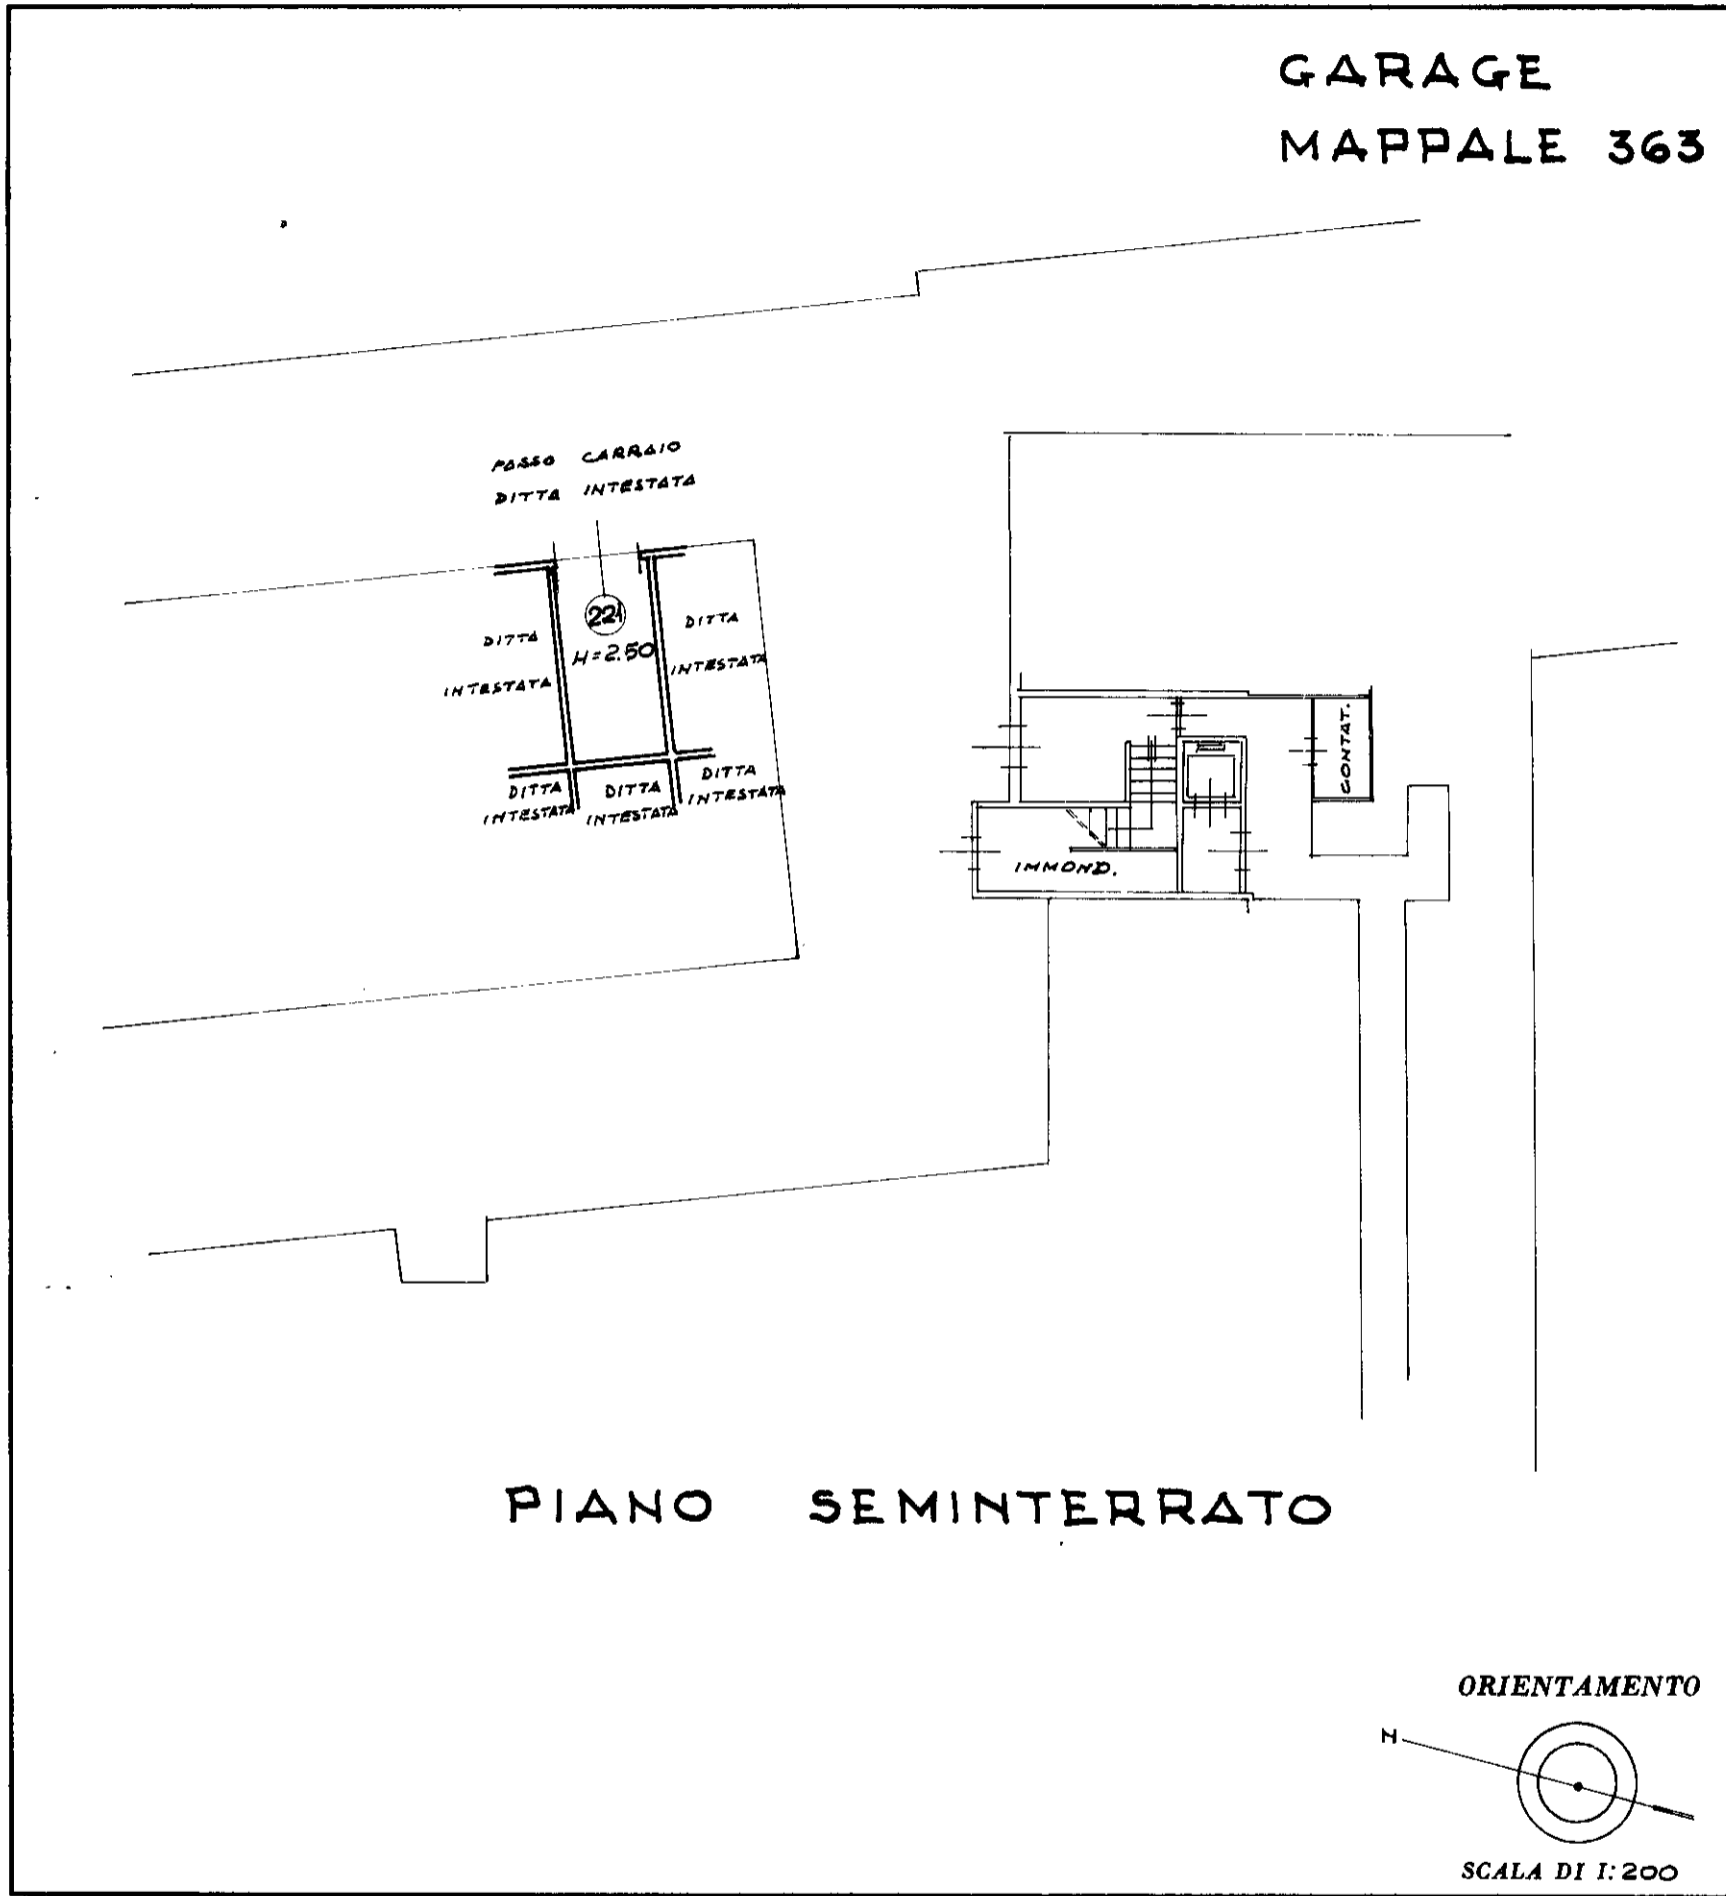

SPAZIO RISERVATO PER LE ANNOTAZIONI D'UFFICIO

DATA
PROT. N°

78915 30 APR 1984

P A R T .
F O G L I O 42
M A P P . 363
S U B . 221

Compilata dal GEOM. PIETRO
(Titolo, nome e cognome del tecnico)

CLERICI

Iscritto all'Albo dei GEOMETRI
della Provincia di MILANO - n° 4554

DATA

Firma:

Pietro Clerici

