

**Agenzia delle Entrate
CATASTO FABBRICATI
Ufficio Provinciale di
Bologna**

Dichiarazione protocollo n. BO0184218 del 21/12/2017

Planimetria di u.i.u. in Comune di Bologna

Via Bruno Monterumici

civ. 36

Identificativi Catastali:

Sezione:
Foglio: 149
Particella: 666
Subalterno: 21

Compilata da:

Corazza Riccardo


Iscritto all'albo:
Ingegneri

Prov. Bologna


N. 6541A

Scheda n. 1 Scala 1:500

PIANO TERRA

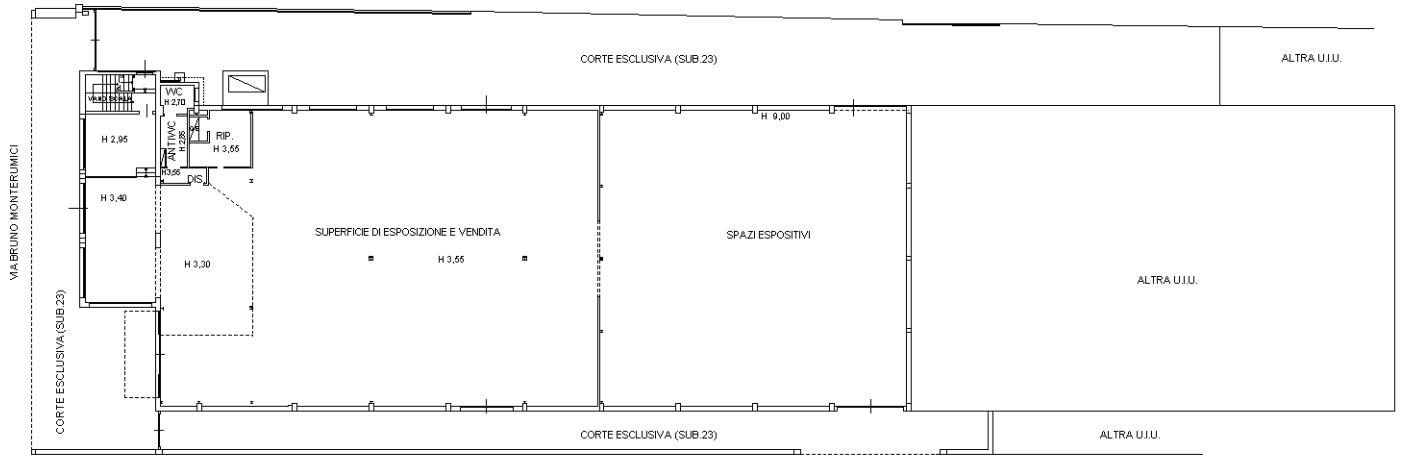

PIANO PRIMO

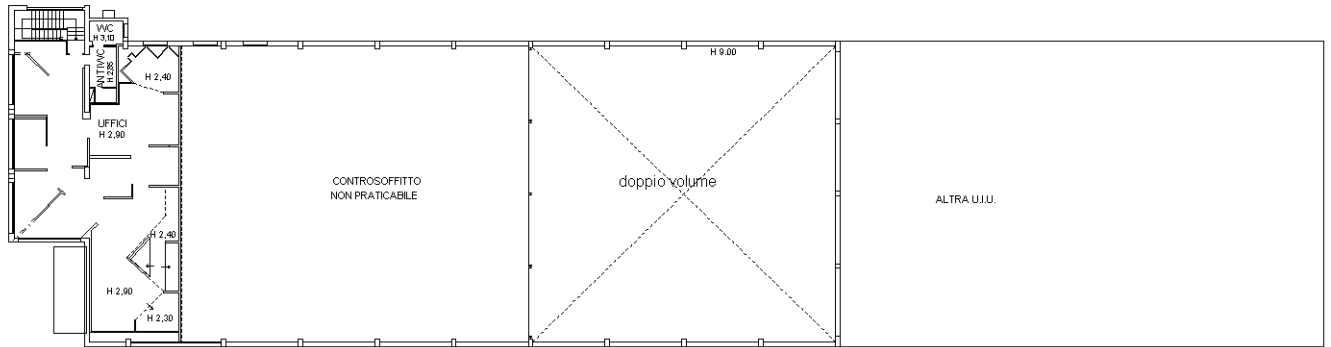

PIANO SEMINTERRATO



Ultima planimetria in atti



Agenzia delle Entrate
CATASTO FABBRICATI
Ufficio Provinciale di
Bologna

Dichiarazione protocollo n. BO0025743 del 28/01/2015

Planimetria di u.i.u. in Comune di Bologna

Via Bruno Monterumici

civ. 36/3A

Identificativi Catastali:

Sezione:

Foglio: 149

Particella: 666

Subalterno: 22

Compilata da:

Vaioli Mauro

Iscritto all'albo:


Geometri

Prov. Bologna

N. 2973

Scheda n. 1

Scala 1:500

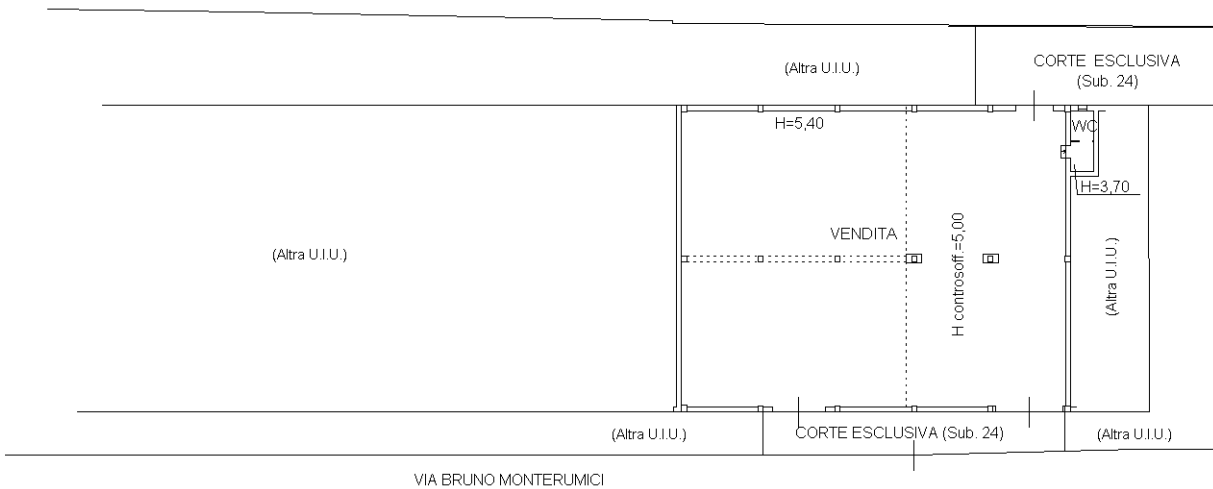

PIANO TERRA

Catasto dei Fabbricati - Situazione al 21/07/2025 - Comune di BOLOGNA(A944) - < Foglio 149 - Particella 666 - Subalterno 24 > - Uiu graffiata
VIA BRUNO MONTERUMICI n. 36/3A Piano T

Ultima planimetria in atti

