


**Agenzia delle Entrate
CATASTO FABBRICATI
Ufficio Provinciale di
Milano**

Dichiarazione protocollo n. MI0478078 del 09/10/2024	
Comune di Milano	
Via Antonio Rosmini civ. 5	
Identificativi Catastali:	Compilata da: Galimberti Fulvio
Sezione:	Iscritto all'albo: Ingegneri
Foglio: 310	Prov. Monza E Brianza N. A355
Particella: 145	
Subalterno: 713	

Planimetria
Scheda n. 1 Scala 1:200

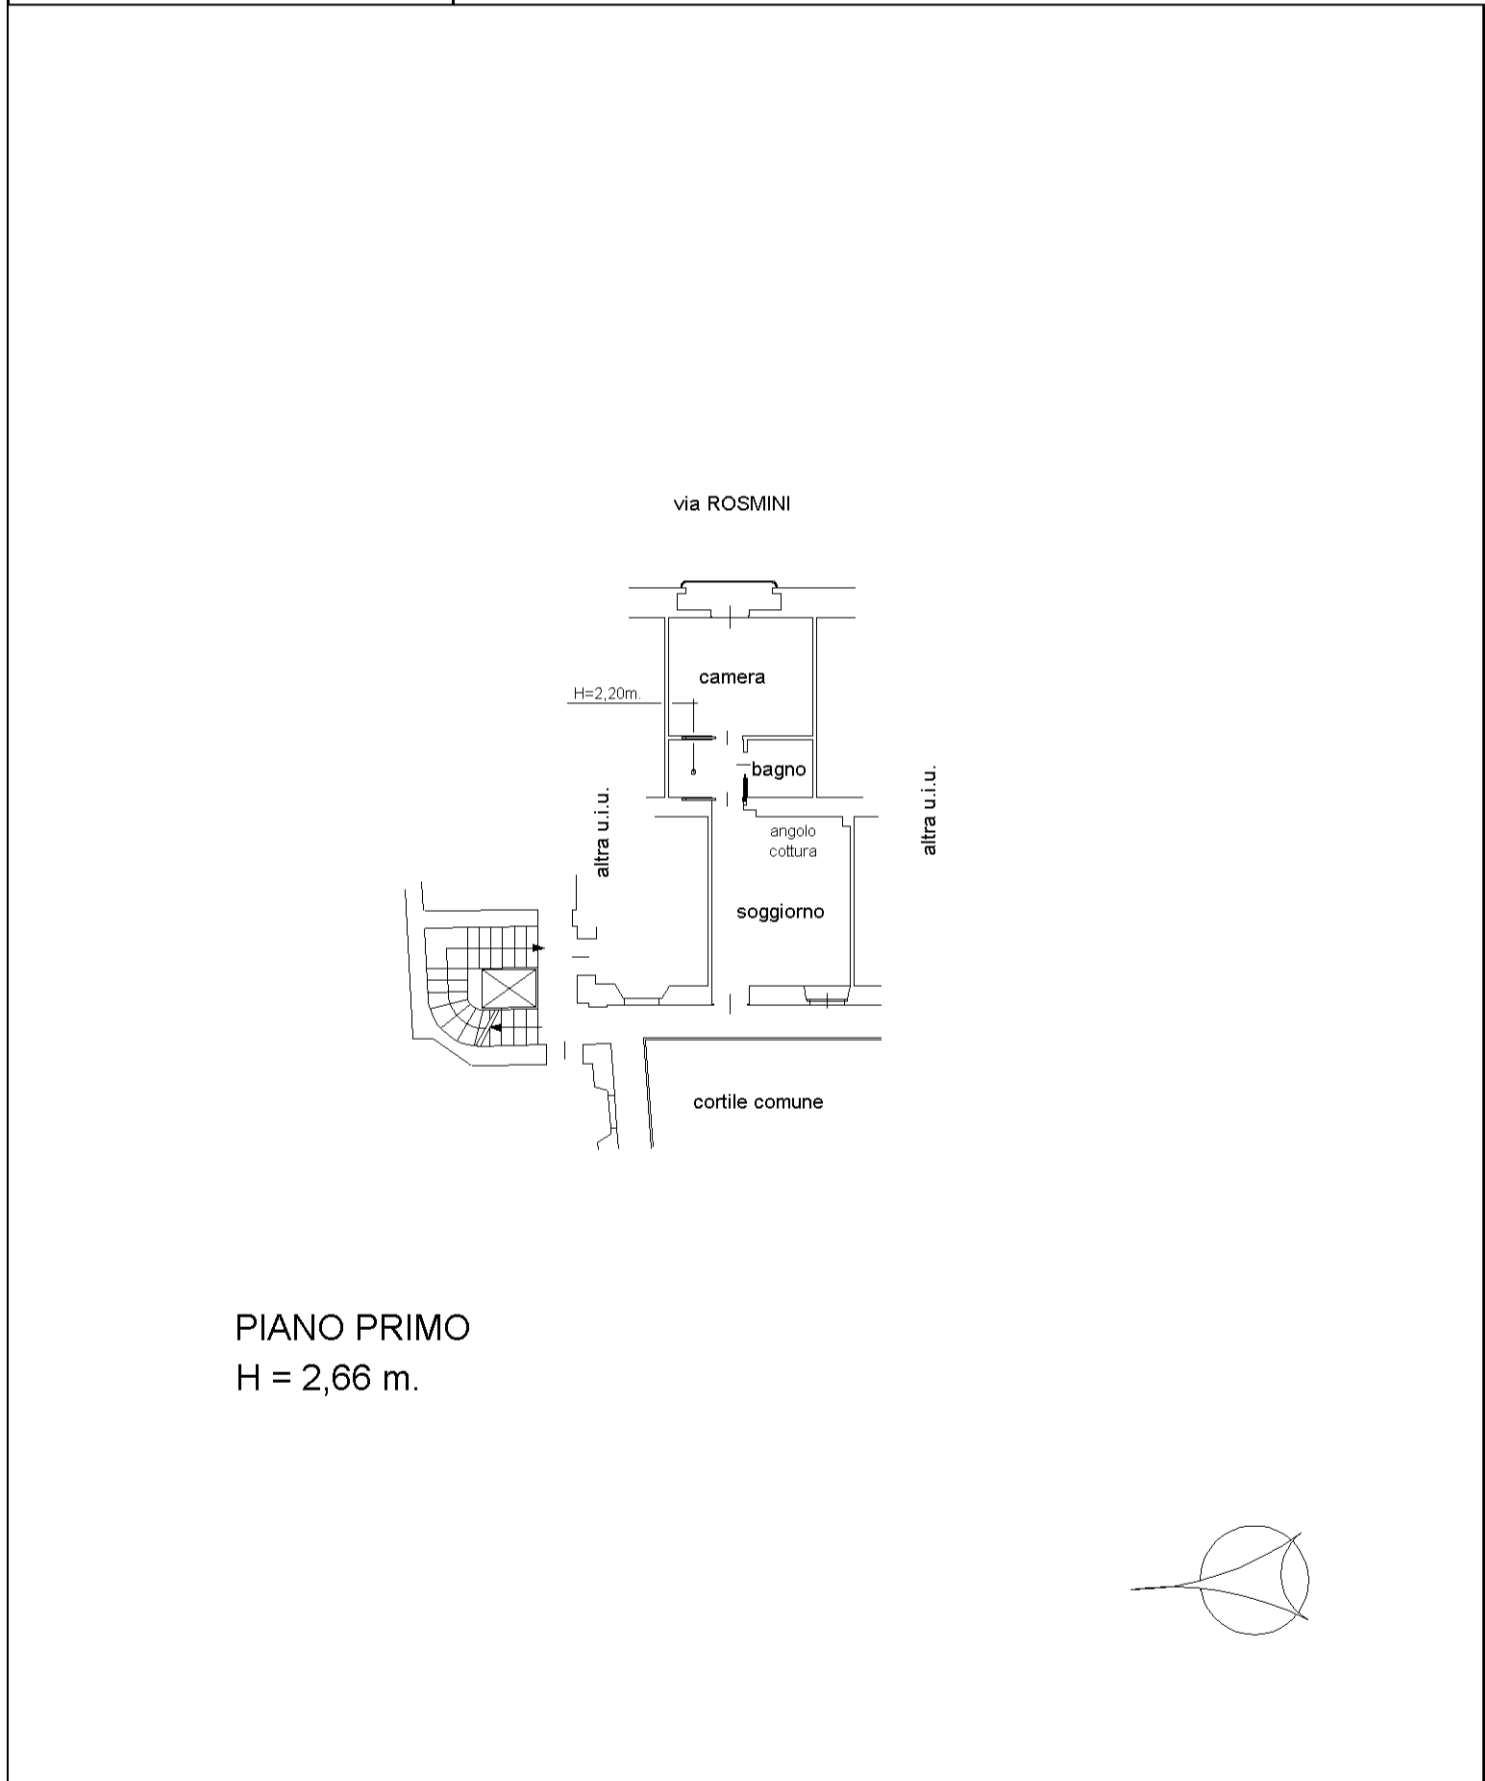

invar 01

Catasto dei Fabbricati - Situazione al 10/10/2024 - Comune di MILANO(F205) - < Foglio 310 - Particella 145 - Subalterno 713 >
VIA ANTONIO ROSMINI n. 5 Piano 1