


**Agenzia del Territorio
CATASTO FABBRICATI
Ufficio Provinciale di
Milano**

Dichiarazione protocollo n. MI0803252 del 02/12/2004	
Planimetria di u.i.u. in Comune di Assago	
Via Rozzano	civ. SNC
Identificativi Catastali:	Compilata da: Michelazzo Davide
Sezione:	Iscritto all'albo: Geometri
Foglio: 15	Prov. Pavia
Particella: 93	N. 3464
Subalterno: 702	

Scheda n. 1 Scala 1:200

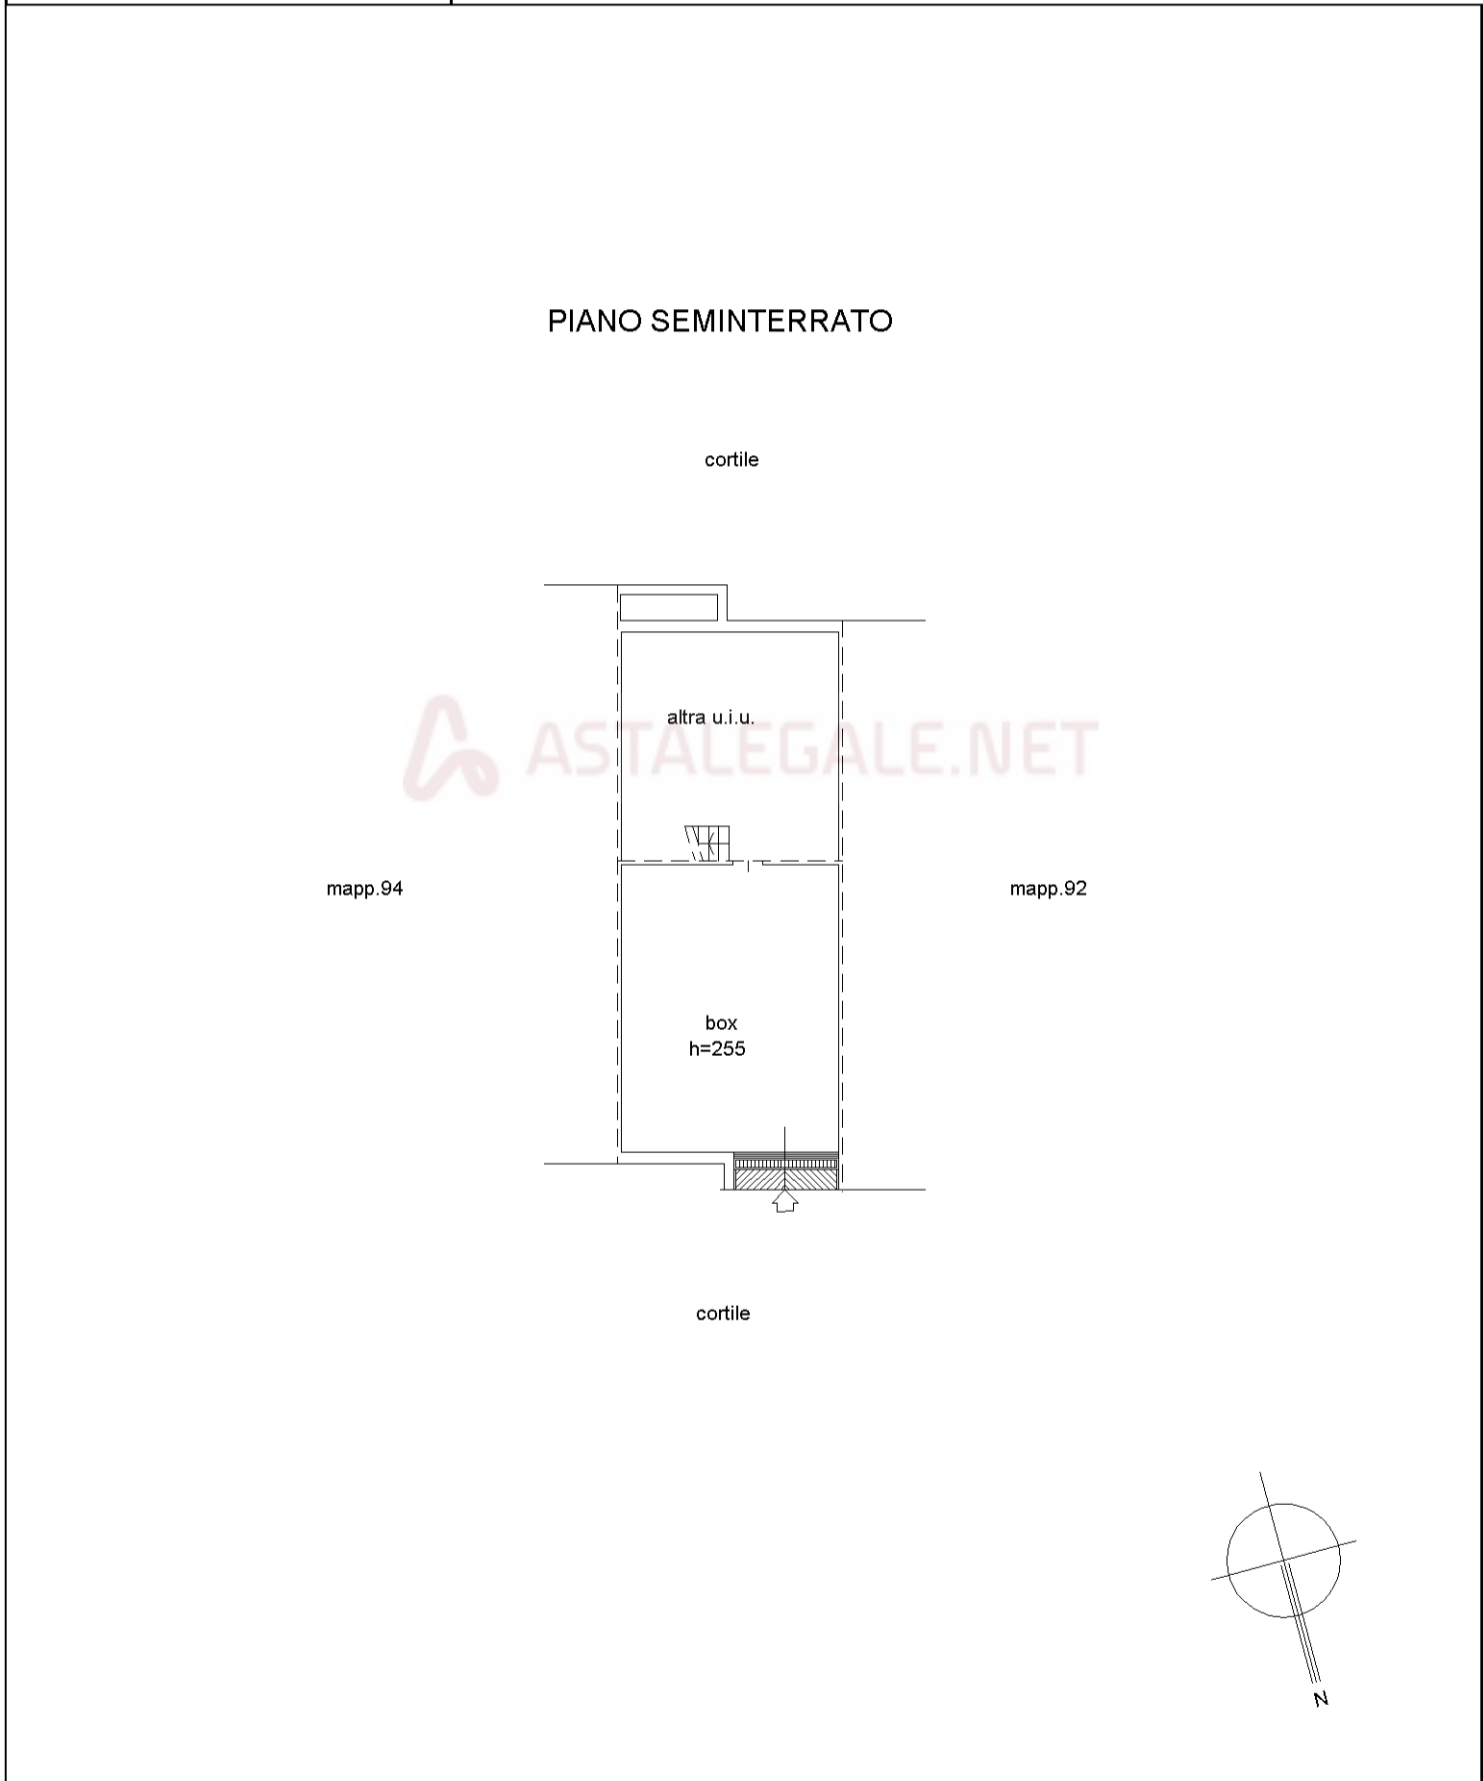

map01

Catasto dei Fabbricati - Situazione al 26/12/2024 - Comune di ASSAGO(A473) - < Foglio 15 - Particella 93 - Subalterno 702 >
VIA ROZZANO n. SNC Piano S1