


Dichiarazione protocollo n. _____ del _____	
Planimetria di u.i.u. in Comune di Valenzano	
Via Raffaello Sanzio _____ civ. 13	
Identificativi Catastali: Sezione: Foglio: 28 Particella: 465 Subalterno: 6	Compilata da: Colella Michele Iscritto all'albo: Geometri Prov. Bari _____ N. 3724

Scheda n. 1 Scala 1:200

PIANO TERRA
H = 3.85

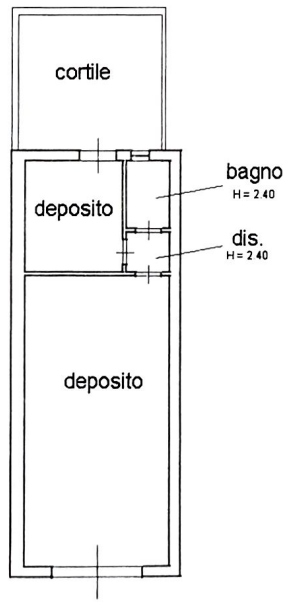

Geometra
MICHELE
COLELLA
Valenzano

collegio dei geometri
della provincia di bari

SCRIZ. ALBON 3724

