

ELABORATO PLANIMETRICO

Compilato da:
Giannini Loredana

Iscritto all'albo:
Geometri

Prov. **Macerata** N. **1219**

Agenzia delle Entrate
CATASTO FABBRICATI
Ufficio Provinciale di
Macerata

Comune di **Montecosaro**


Sezione: Foglio: **9** Particella: **83**

Protocollo n. MC0092021 del 19/09/2014


Tipo Mappale n. **77373** del **26/08/2014**

Dimostrazione grafica dei subalterni

Scala 1 : 500

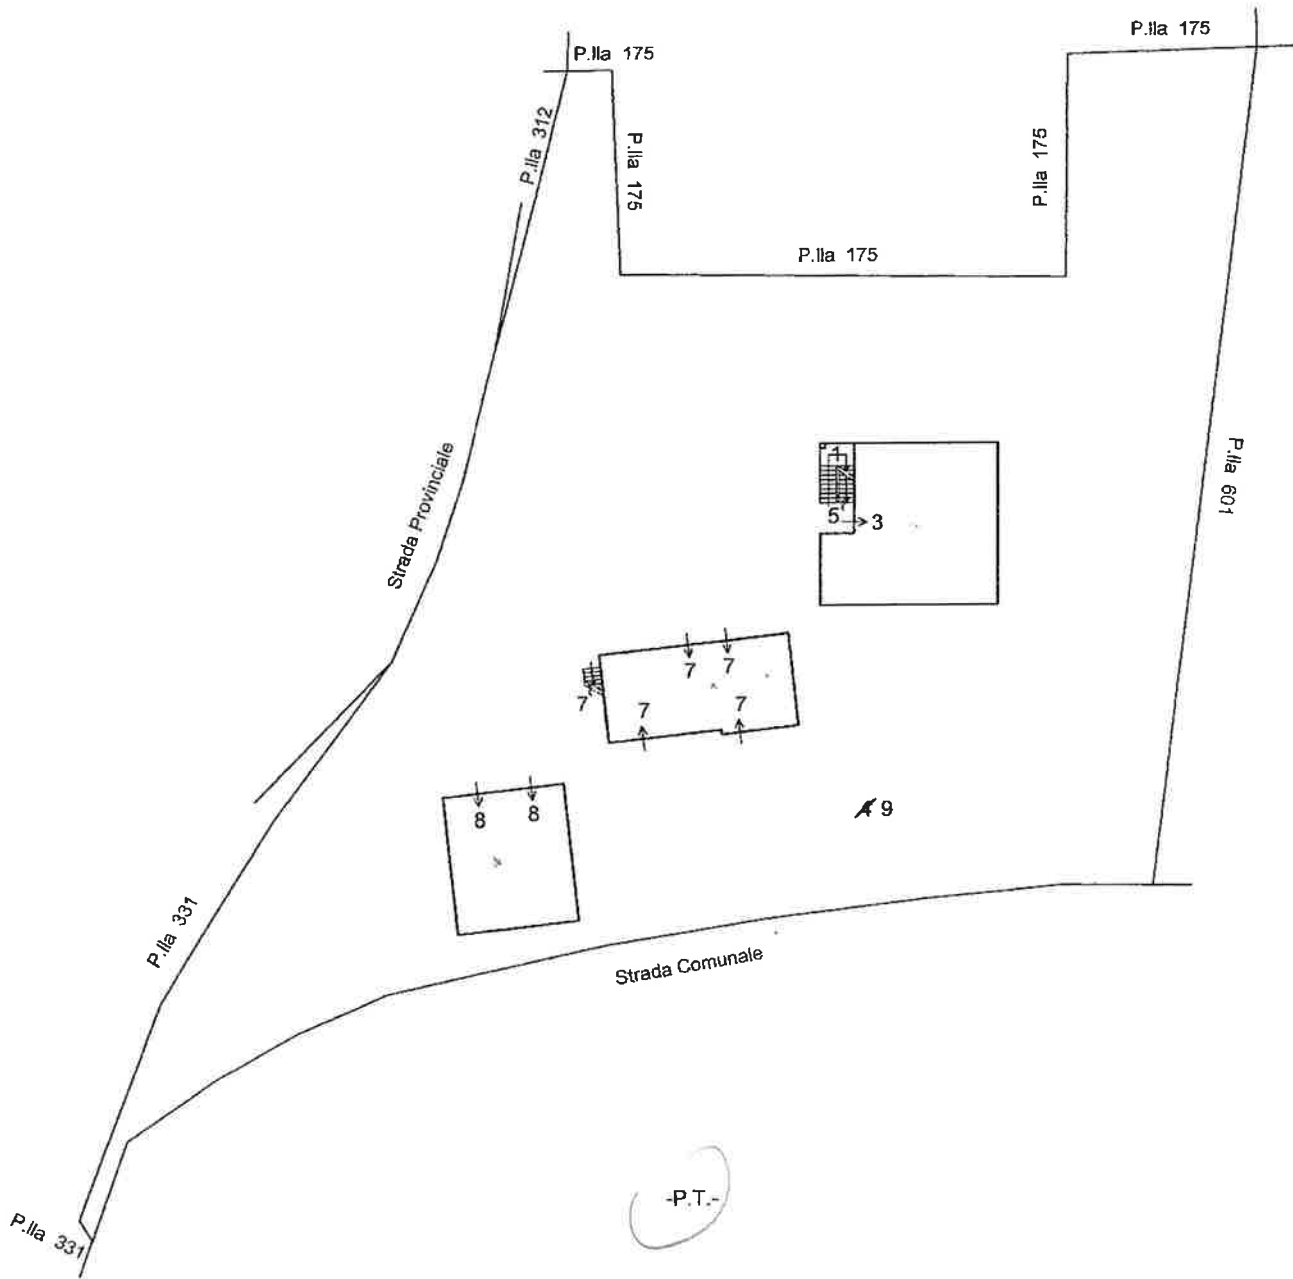

-NORD-

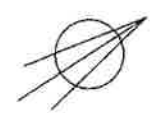

Ultima planimetria in atti