

Agenzia delle Entrate
CATASTO FABBRICATI
Ufficio Provinciale di
Verona

Dichiarazione protocollo n. _____ del _____
Comune di San Giovanni Lupatoto
Via Monte Ortigara _____

civ. 31

Identificativi Catastali:

Sezione:
Foglio: 8
Particella: 676
Subalterno: 8

Compilata da:
Soave Mario

Iscritto all'albo:
Geometri


Prov. Verona

N. 1839


Planimetria

Scheda n. 1

Scala 1:200

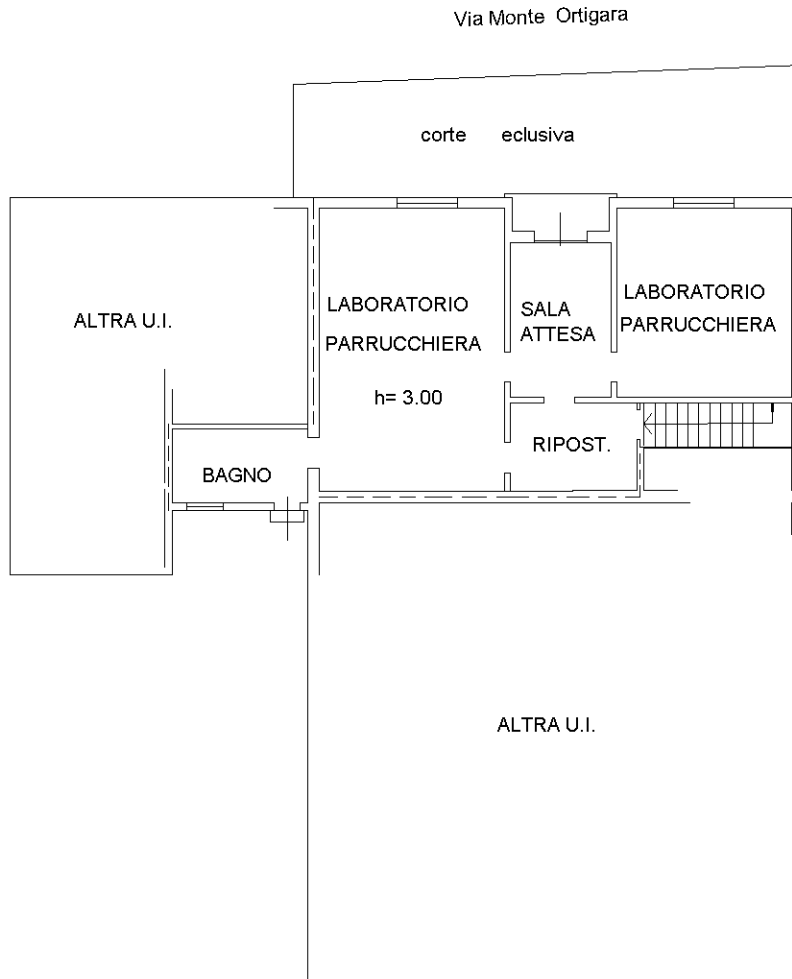

PIANO TERRA

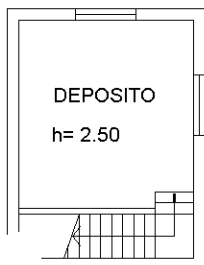

PIANO INTERRATO

