all. 02

documentazione grafica da rilievo

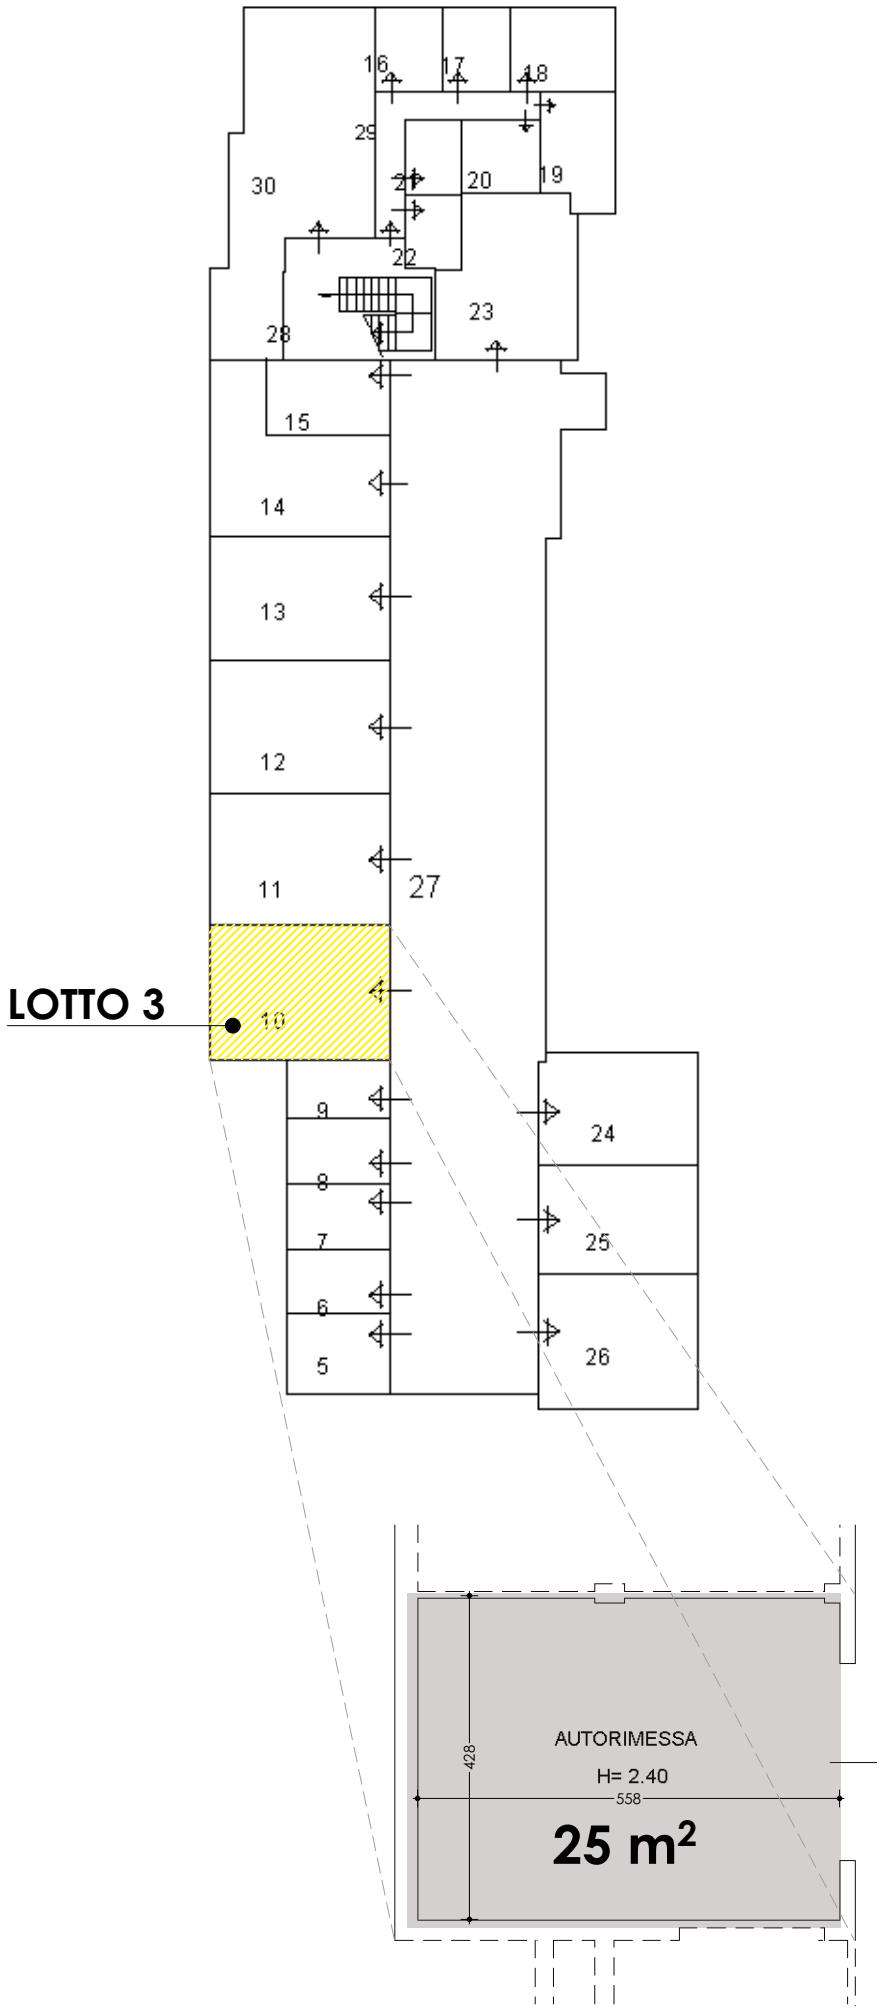

PIANTA PIANO INTERRATO - VIA DON FRANCESCO TEDDE, SANTA TERESA DI GALLURA (SS)