

Agenzia delle Entrate
CATASTO FABBRICATI
Ufficio Provinciale di
Roma

Dichiarazione protocollo n.

del

Comune di Roma

Identificativi Catastali:

Sezione:

Foglio:

Particella:

Subalterno:

Compilata da:

Bucci Angelo

Iscritto all'albo:

Geometri


Prov. Roma

Planimetria

Scheda n. 1

Scala 1:100

BOX AUTO N. 2A
PIANO SECONDO INTERRATO
H = 3.60 ml.

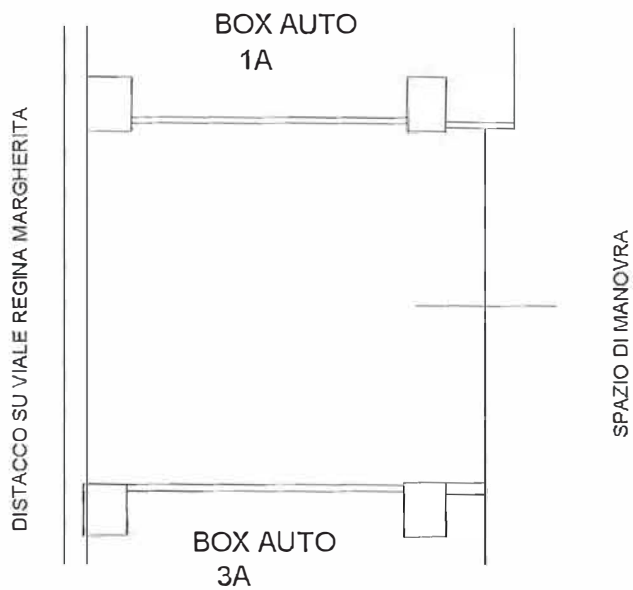

ORIENTAMENTO

