


**Agenzia delle Entrate
CATASTO FABBRICATI
Ufficio Provinciale di
Roma**

Dichiarazione protocollo n. RM0487725 del 14/07/2015	
Planimetria di u.i.u. in Comune di Roma	
Vicolo Di Prato Falcone civ. 4	
Identificativi Catastali:	Compilata da: Filice Massimo
Sezione: Foglio: 394	Iscritto all'albo: Architetti
Particella: 24	Prov. Roma
Subalterno: 26	N. 14307

Scheda n. 1 Scala 1:100

ABITAZIONE
PIANO S1 - SCALA 2- INT. 3
H = 3,26 m

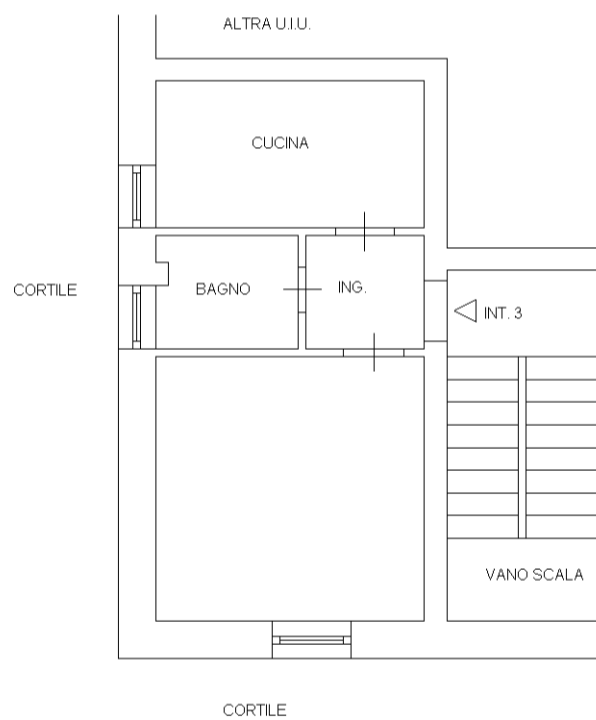

orientamento

