



N=48300

Scala originale: 1:2000  
 Dimensione cornice: 534,000 x 378,000 m. Protocollo pratica T4174/2025  
 24-Lug-2025 3:41:27

Comune: (PO) LONGIANO

Foglio: 29

I Particella: 426

N=45600



**Agenzia del Territorio  
CATASTO FABBRICATI  
Ufficio Provinciale di  
Forlì**

Dichiarazione protocollo n. 000121203 del 09/06/2003

Planimetria di u.i.u. in Comune di Longiano

Via Eugenio Montale

civ.

Identificativi Catastali:

Sezione:

Foglio: 29

Particella: 426

Subalterno: 2

Compilata da:

Sanulli Milena


Iscritto all'albo:

Geometri

Prov. Forlì


N. 1960

Scheda n. 1      Scala 1:200

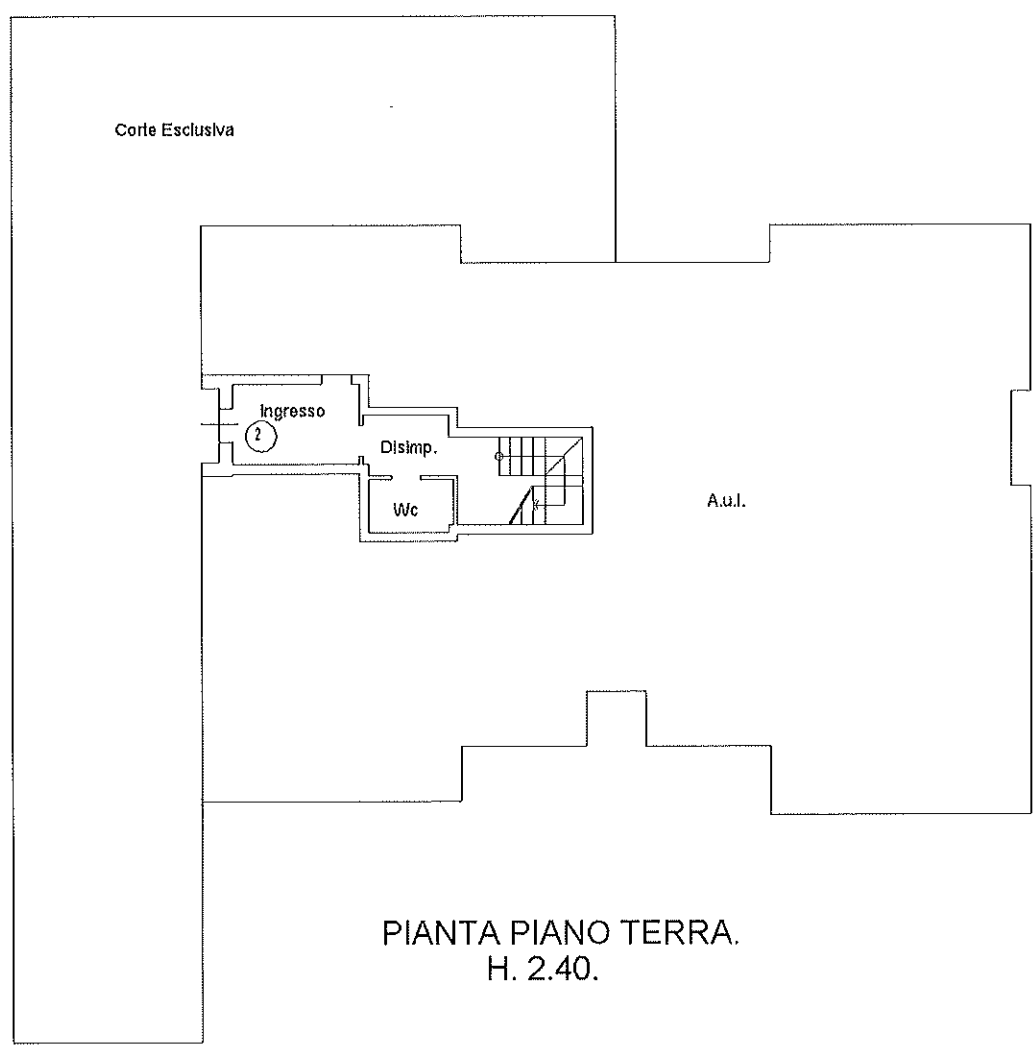

**PIANTA PIANO TERRA.  
H. 2.40.**

NORD

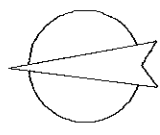

Ultima planimetria in atti

Catasto dei Fabbricati - Situazione al 28/08/2025 - Comune di LONGIANO (E675) -< Foglio 29 - Particella 426 - Subalterno 2 >  
 XP: ARUBAPEC CA G1 Serial#: 4e712df31bd29a9f825c93cbd72f1d33  
 Firmato Da: GABRIELE PASINI Emesso Da: ARUBAPEC EU QUALIFIED CERTIFICATES CA G1 Serial#: 4e712df31bd29a9f825c93cbd72f1d33



**Agenzia del Territorio  
CATASTO FABBRICATI  
Ufficio Provinciale di  
Forlì**

Dichiarazione protocollo n. 000121203 del 09/06/2003

Planimetria di u.i.u. in Comune di Longiano

Via Eugenio Montale

oiv.

Identificativi Catastali:

Sezione:  
Foglio: 29  
Particella: 426  
Subalterno: 2


Compilata da:  
Sanulli Milena

Iscritto all'albo:  
Geometri

Prov. Forlì


N. 1960

Scheda n. 2      Scala 1:200

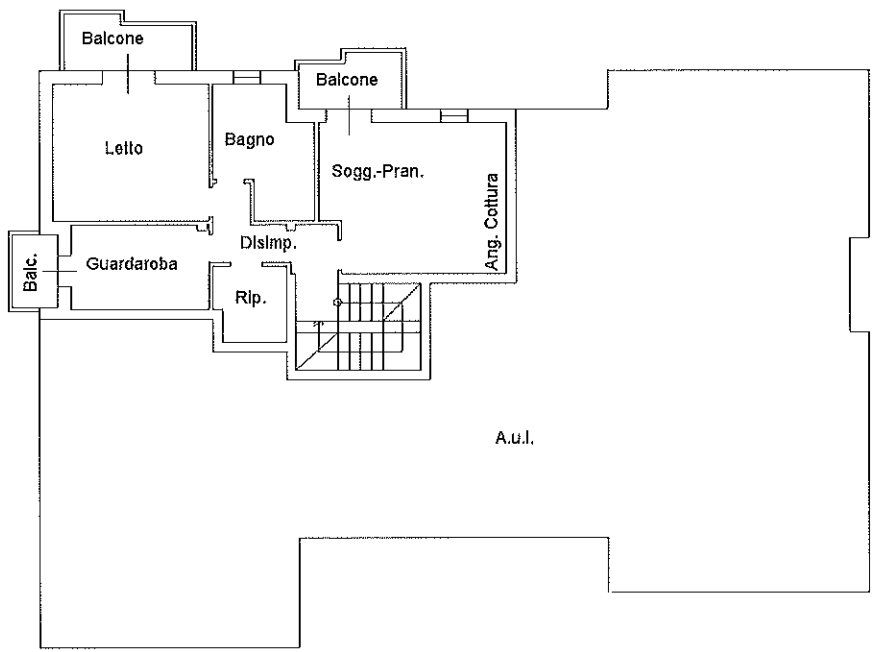

PIANTA PIANO PRIMO.  
H. 2.70.

NORD

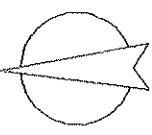

Ultima planimetria in atti

Catasto dei Fabbricati - Situazione al 28/08/2025 - Comune di LONGIANO(E675) -< Foglio 29 - Particella 426 - Subalterno 2 ->  
 Via: FIORAVANTO MONTAPELLI  
 Firmato Da: GABRIELE PASINI Emesso Da: ARUBA PEC EU QUALIFIED CERTIFICATES CA G1 Serial#: 4e712df31bd29a9f825c93cbd72f1d33



**Agenzia del Territorio  
CATASTO FABBRICATI  
Ufficio Provinciale di  
Forlì**

Dichiarazione protocollo n. 000121203 del 09/06/2003

Planimetria di u.i.u. in Comune di Longiano

Via Eugenio Montale

civ.

Identificativi Catastali:

Sezione:

Foglio: 29

Particella: 426

Subalterno: 9

Compilata da:  
Sanulli Milena

Isritto all'albo:  
Geometri


Prov. Forlì

N. 1960


Scheda n. 1

Scala 1:200

**PIANTA PIANO TERRA.  
H. 2.40.**

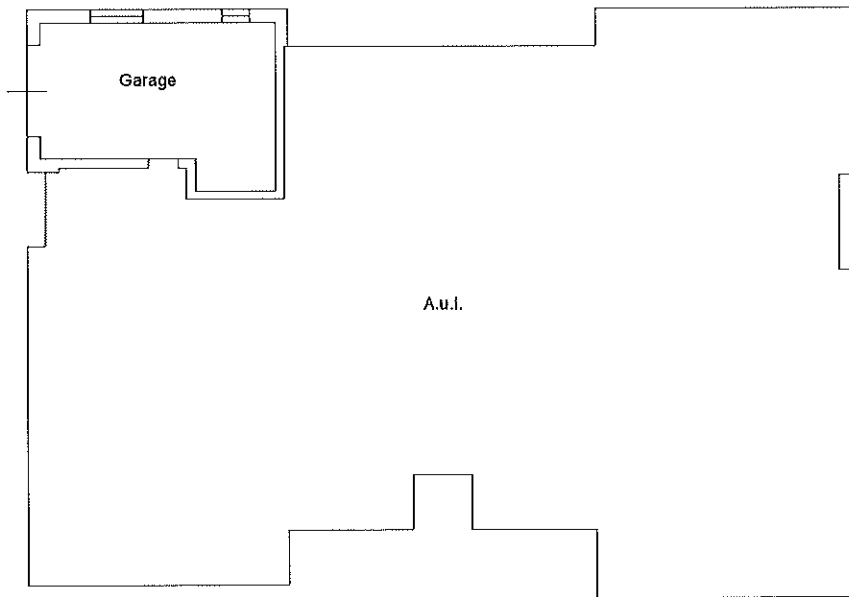

NORD

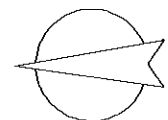


Ultima planimetria in atti

Data: 28/08/2025 - n. T26152 - Richiedente: PSNGRL57P25Z600P

Totale schede: 1 - Formato di acquisizione: A4(210x297) - Formato stampa richiesto: A4(210x297)

Catasto dei Fabbricati - Situazione al 28/08/2025 - Comune di LONGIANO(EG75) - < Foglio 29 - Particella 426 - Subalterno 9 >  
 U.T. E.C. (C.A.P. M.C.N.T.A.T. P. 13. P. T.  
 Firmato Da: GABRIELE PASINI Emesso Da: ARUBA PEC EU QUALIFIED CERTIFICATES CA G1 Serial#: 4e712df31bd29a9f825c93cbd72f1d33



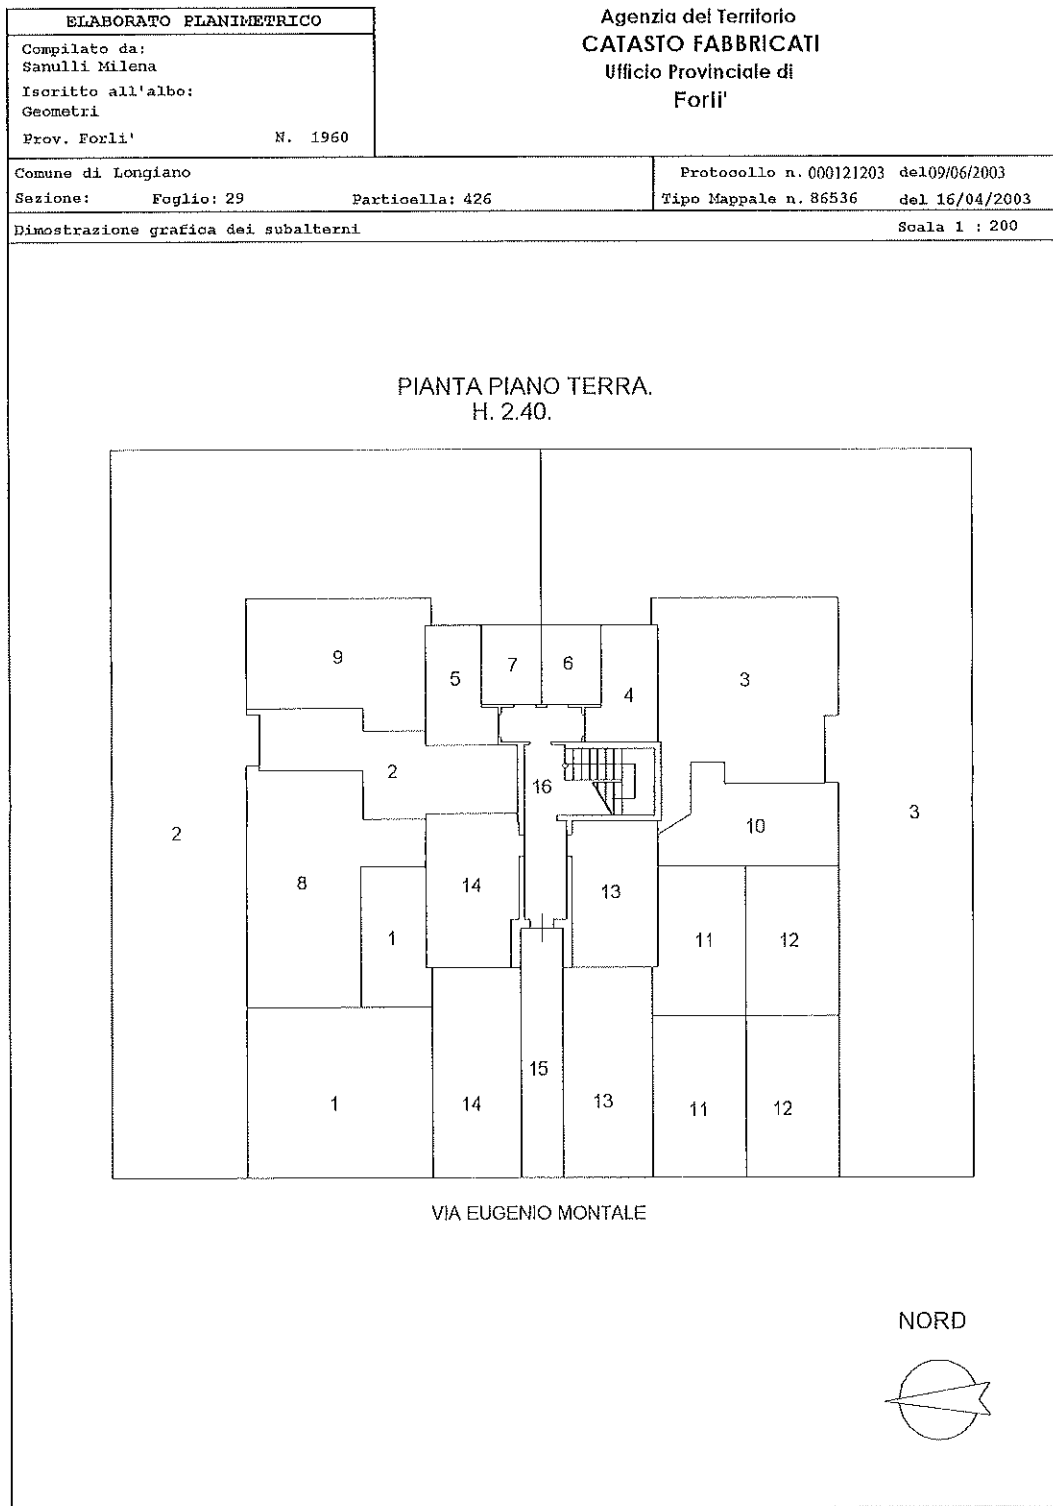

onato Planimetrico - Catasto dei Fabbricati - Situazione al: 23/09/2025 - Comune di LONGIANO(6675) - < Foglio: 29 Particella: 426 >  
 Firmato Da: GABRIELE PASINI Emesso Da: ARUBAPEC EU QUALIFIED CERTIFICATES CA G1 Serial#: 4e712df31bd29a9f825c93c9d72f1d33

