

Agenzia delle Entrate
CATASTO FABBRICATI
Ufficio Provinciale di
Savona

Dichiarazione protocollo n. _____ del _____

Comune di Savona

Via Gio Francesco Niella

civ. 9

Identificativi Catastali:

Sezione:

Foglio: 79

Particella: 365

Subalterno: 166

Compilata da:
Ferrero Valerio

Iscritto all'albo:
Geometri


Prov. Cuneo

N. 2231

Planimetria

Scheda n. 1

Scala 1:200

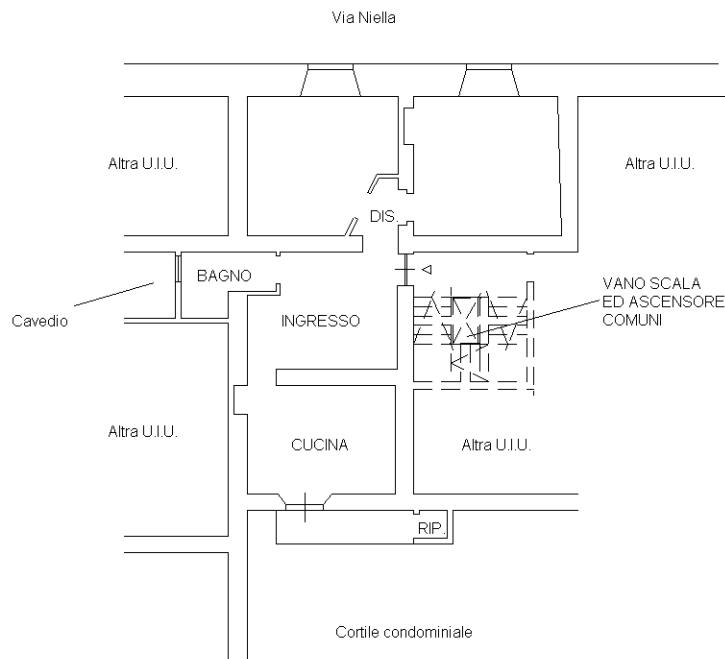

PIANO PRIMO
H = 3,00 mt

