



VARIANTE AL PRG - TAVOLA 6 - ZONA B - SOTTOZONA Bb





MAPPA CATASTO TERRENI FG. 41 PART. 5

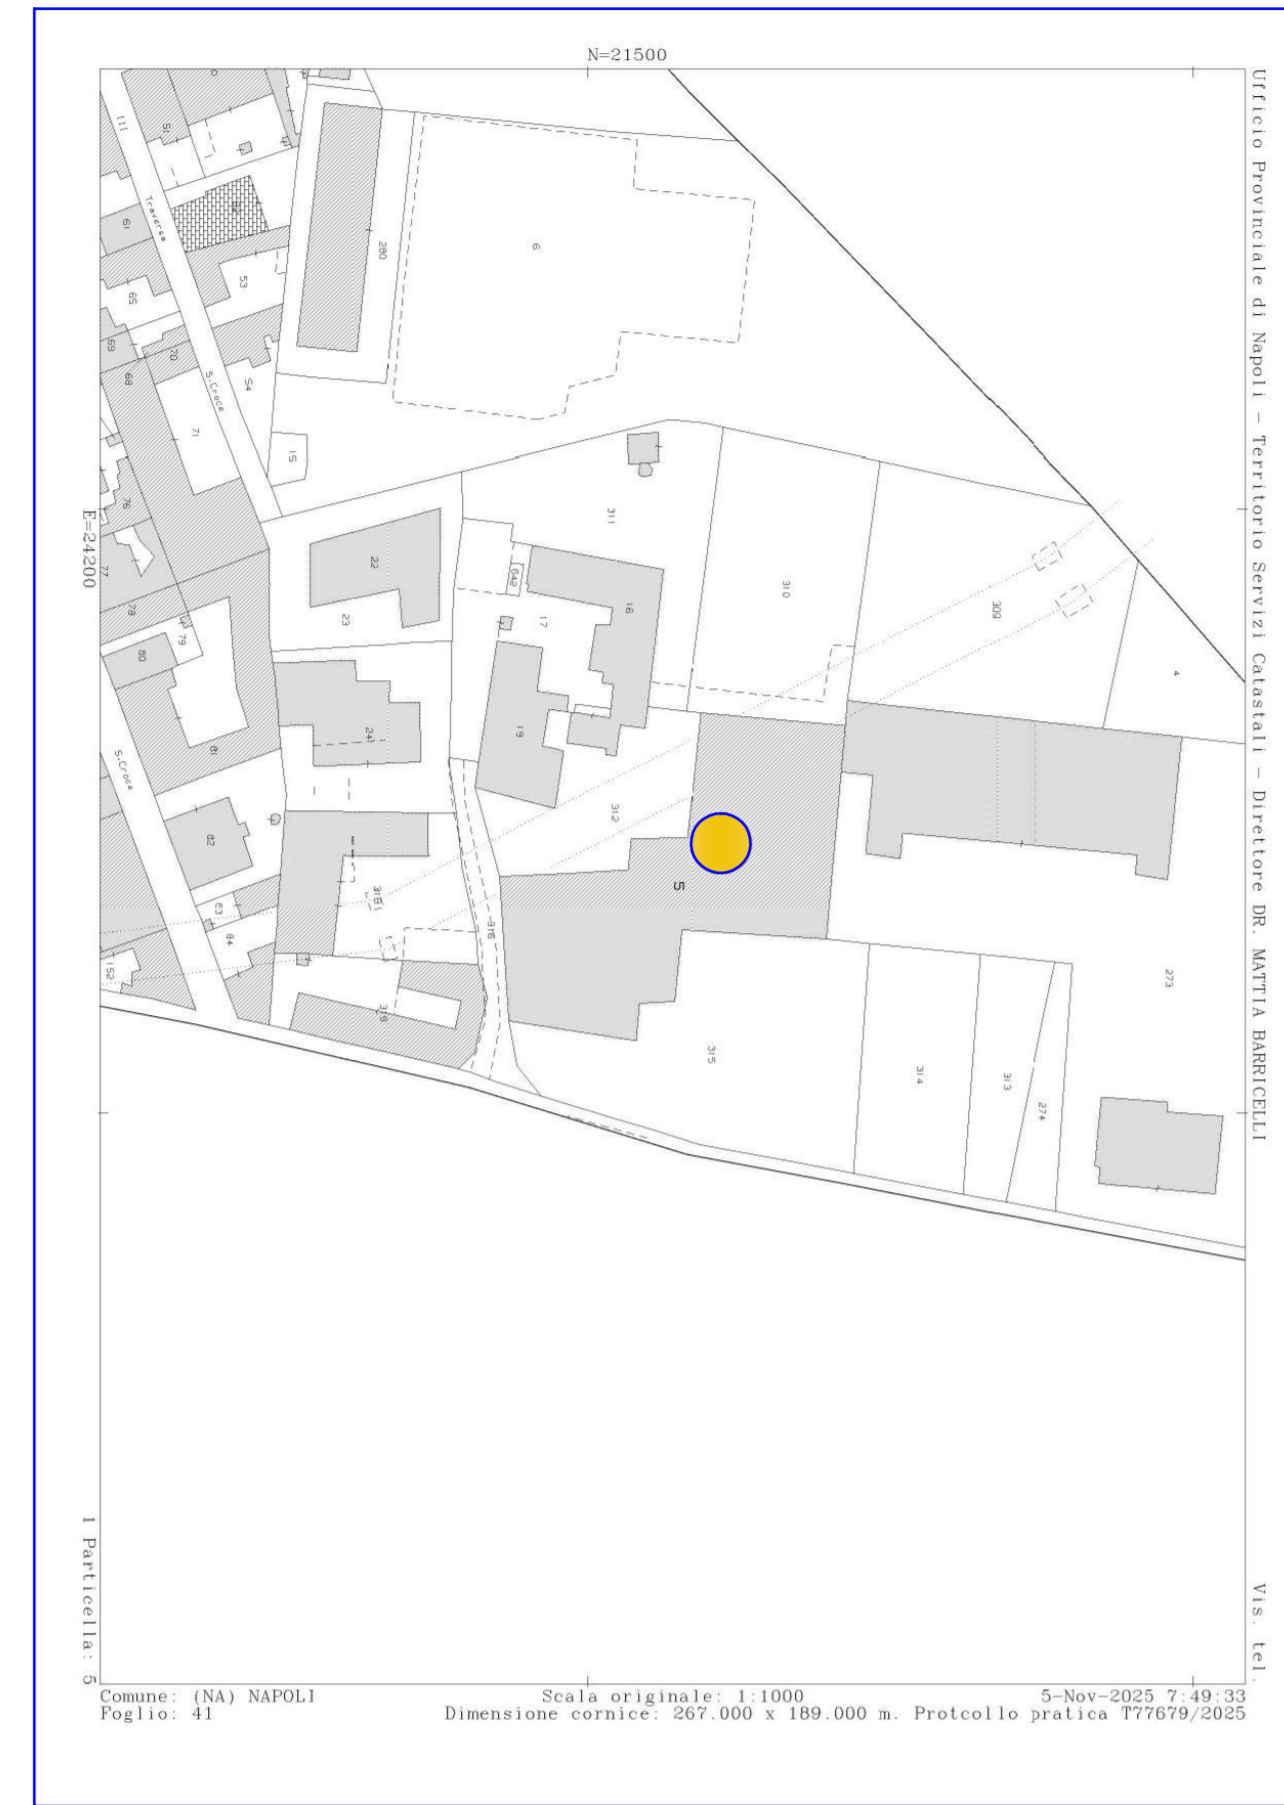


PIANTA PLANIMETRICA - PIAND TERRA

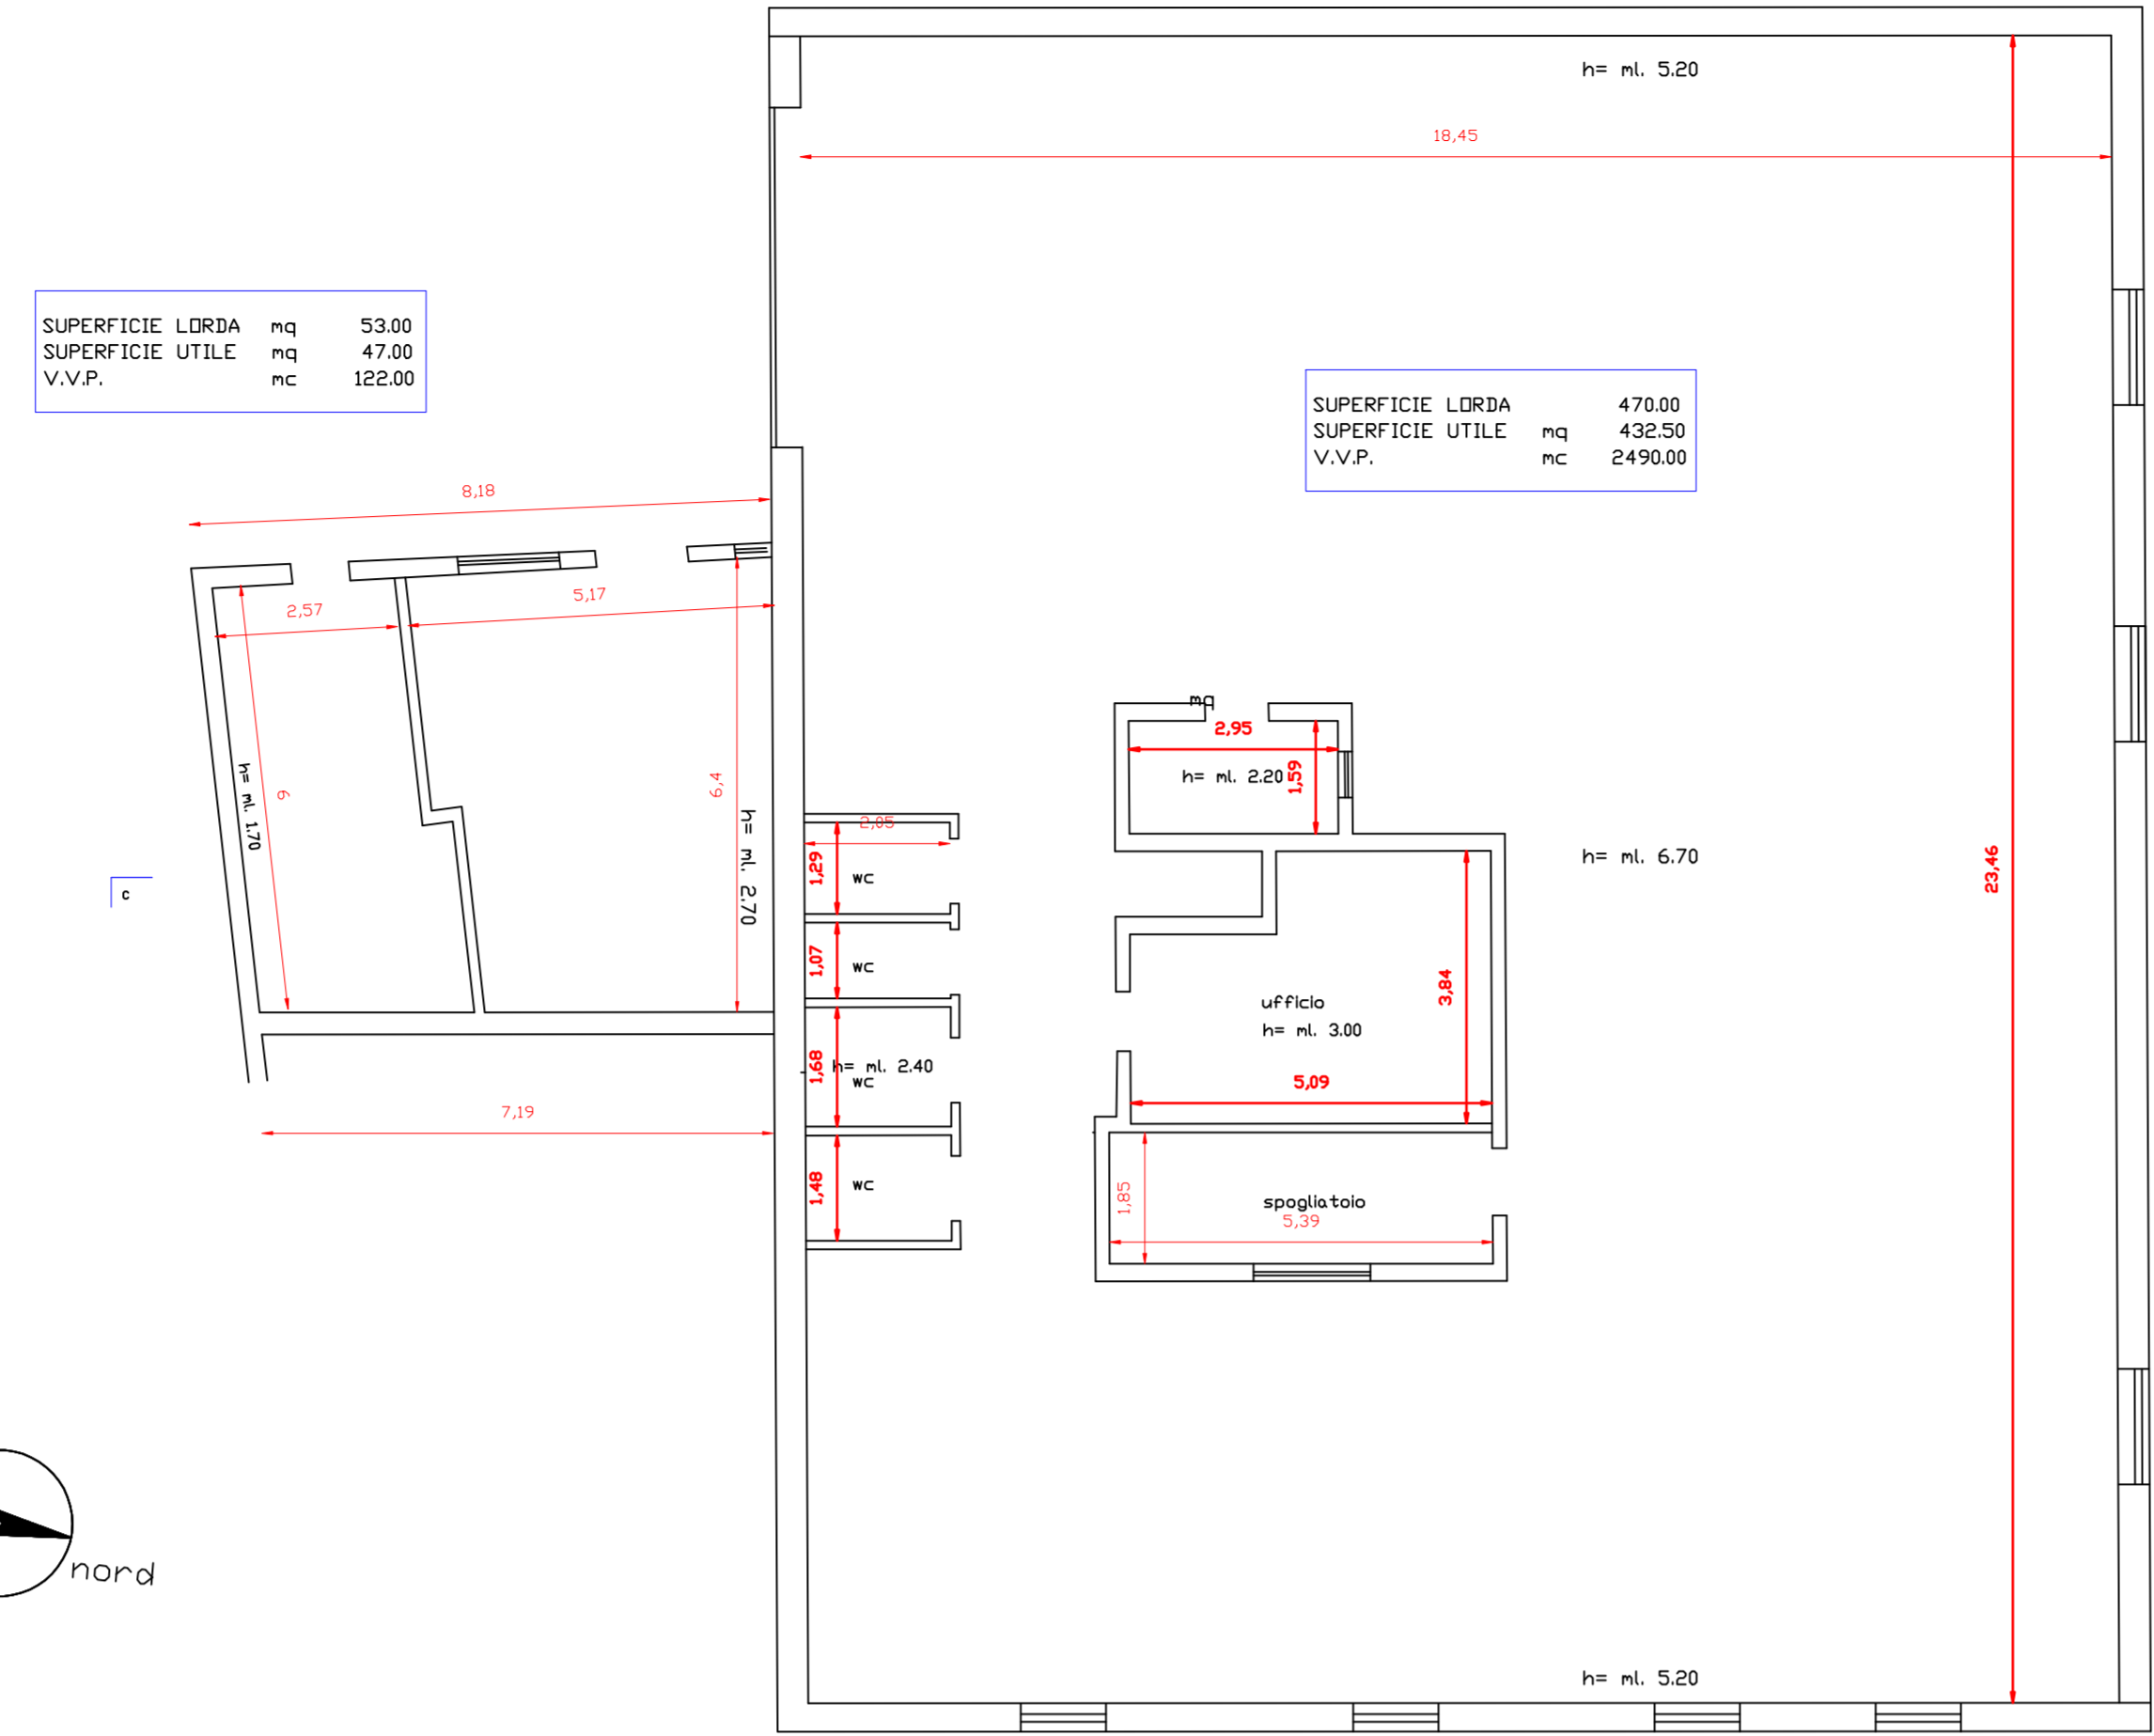


PIANTA PLANIMETRICA - PIAND TERRA

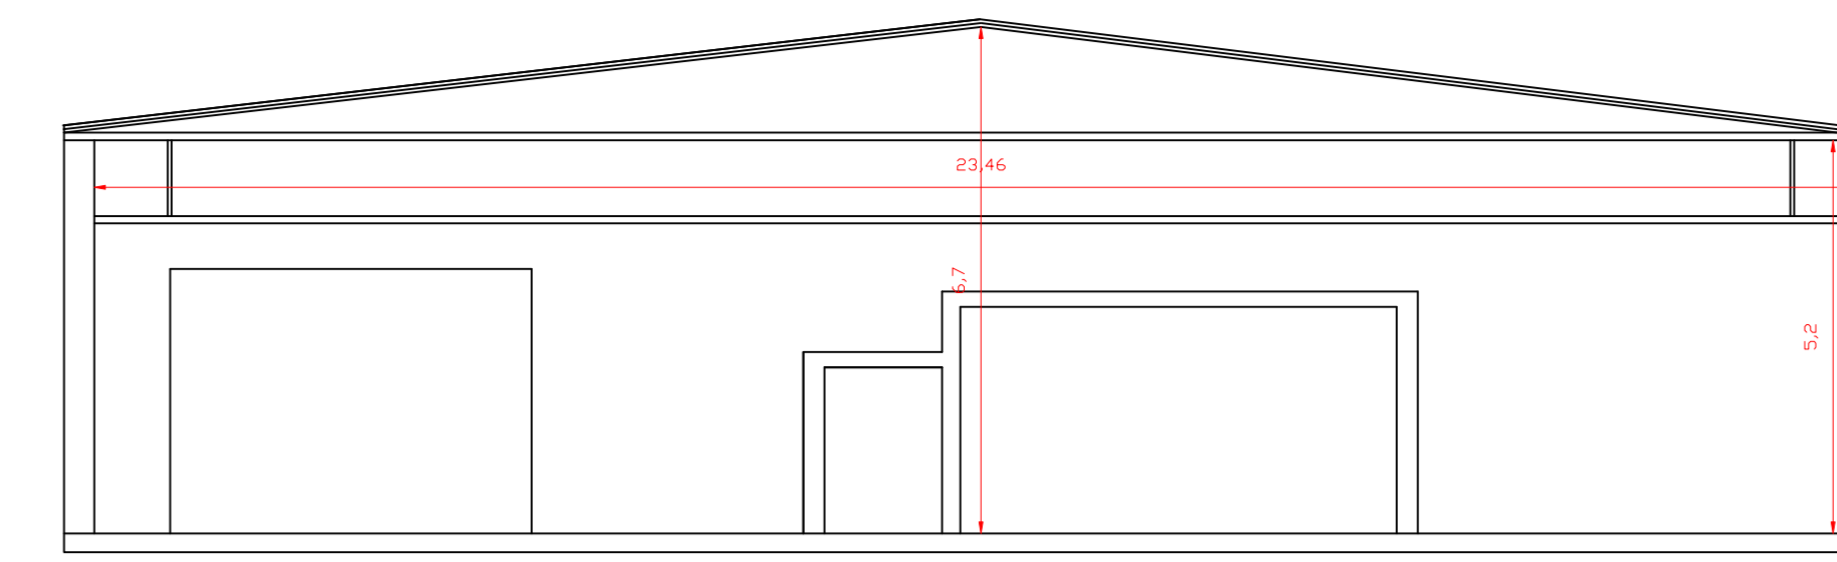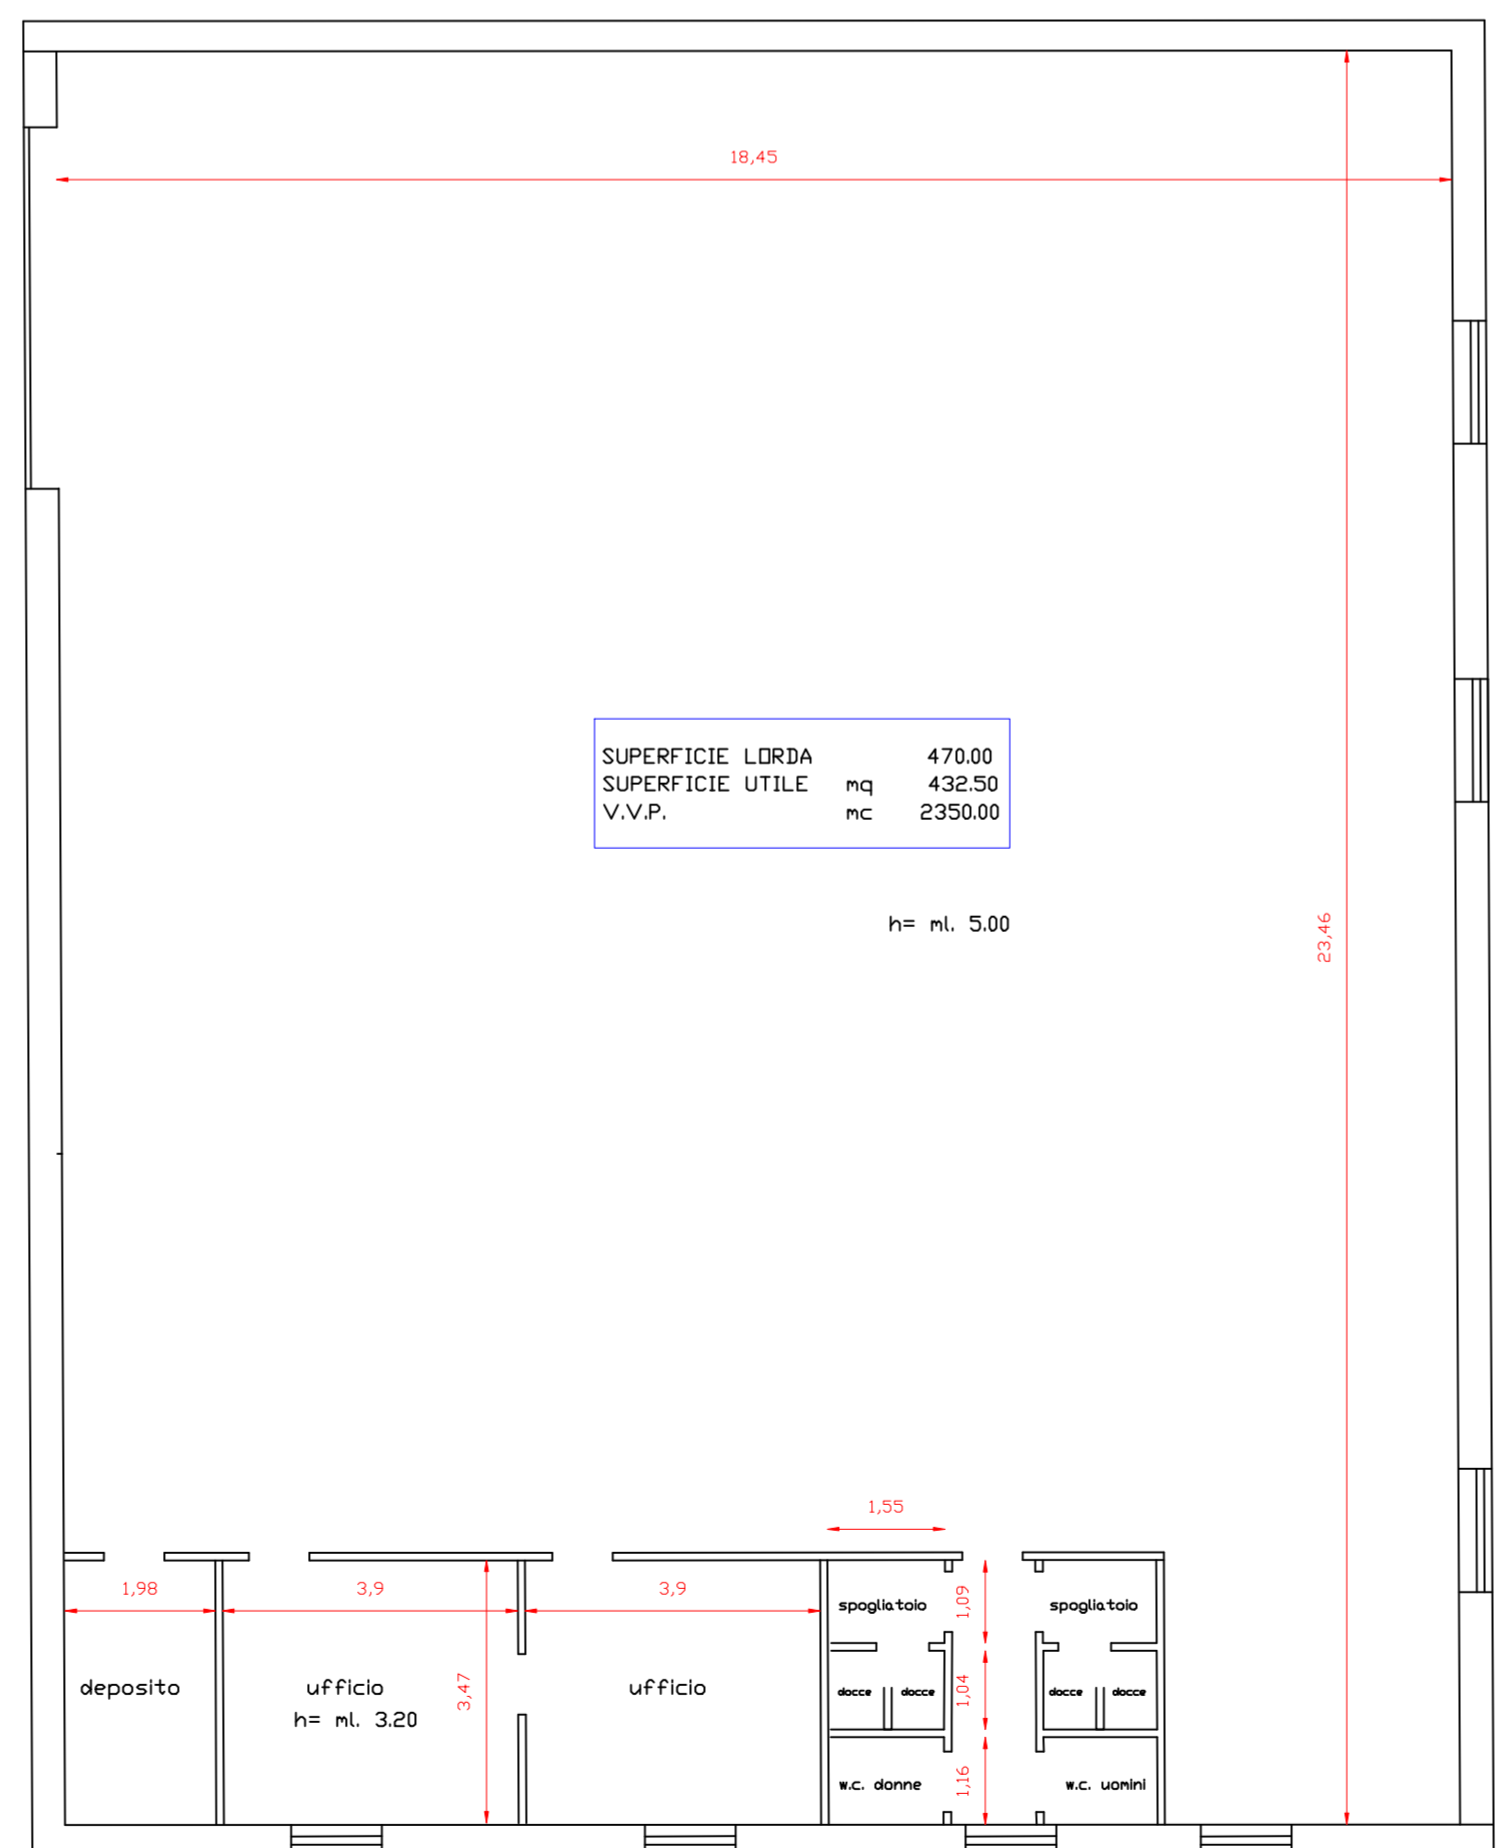


SEZIONE A - A

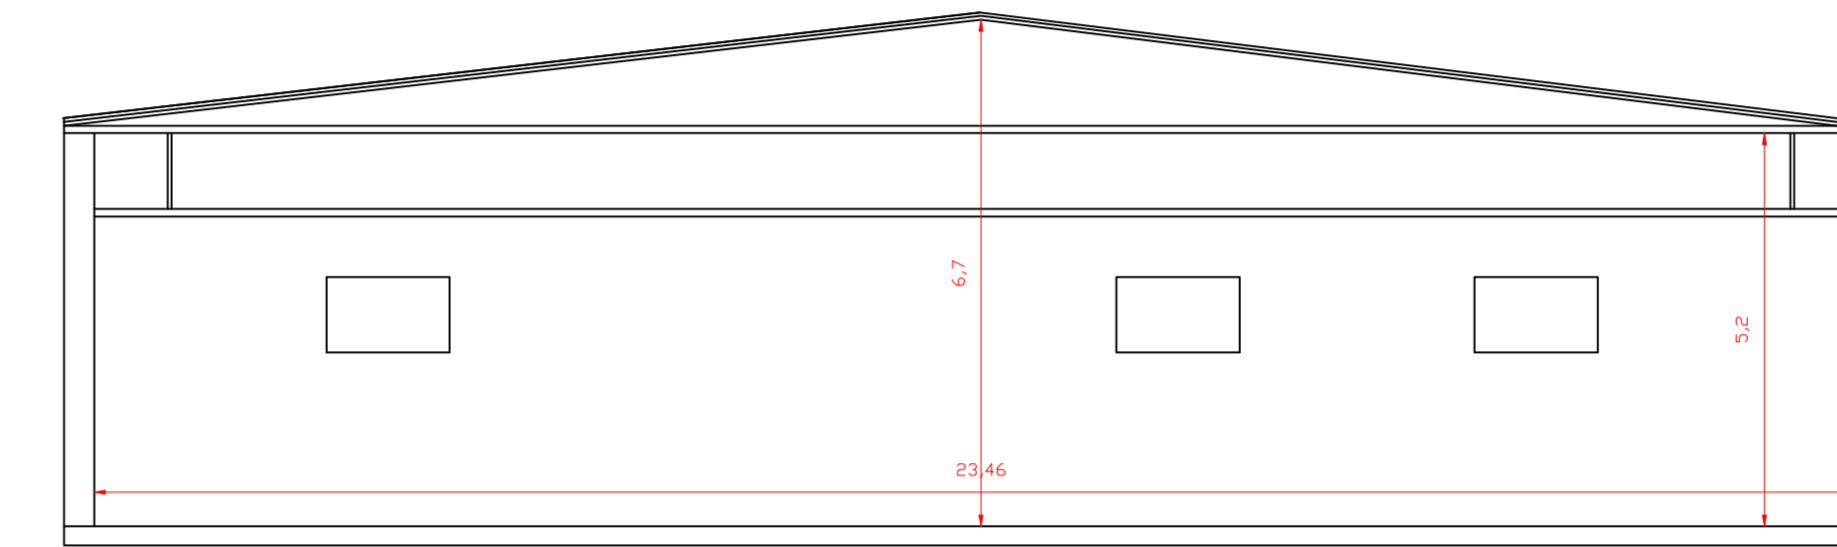

SEZIONE B - B

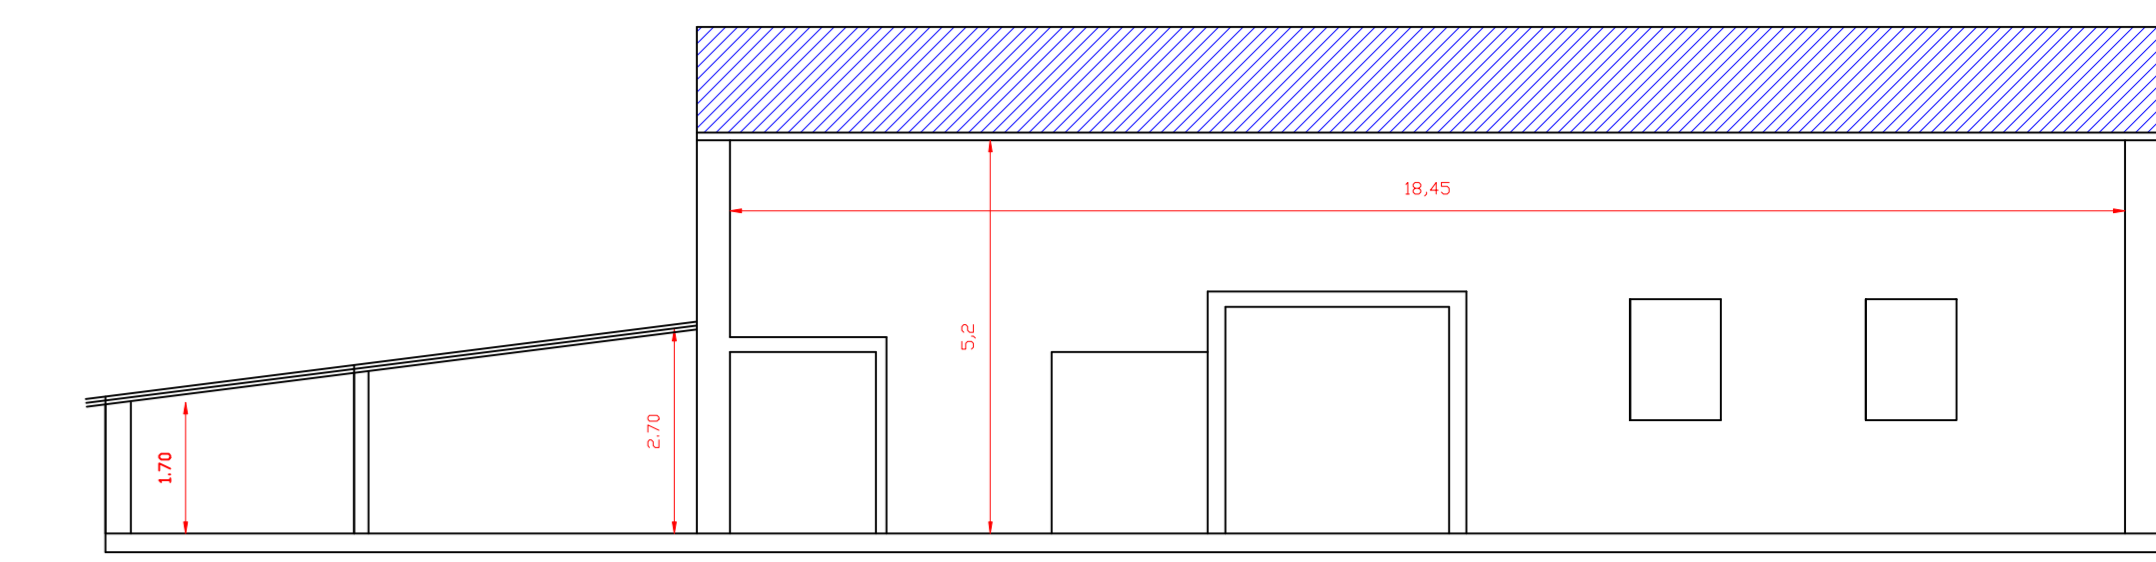


SEZIONE C - C

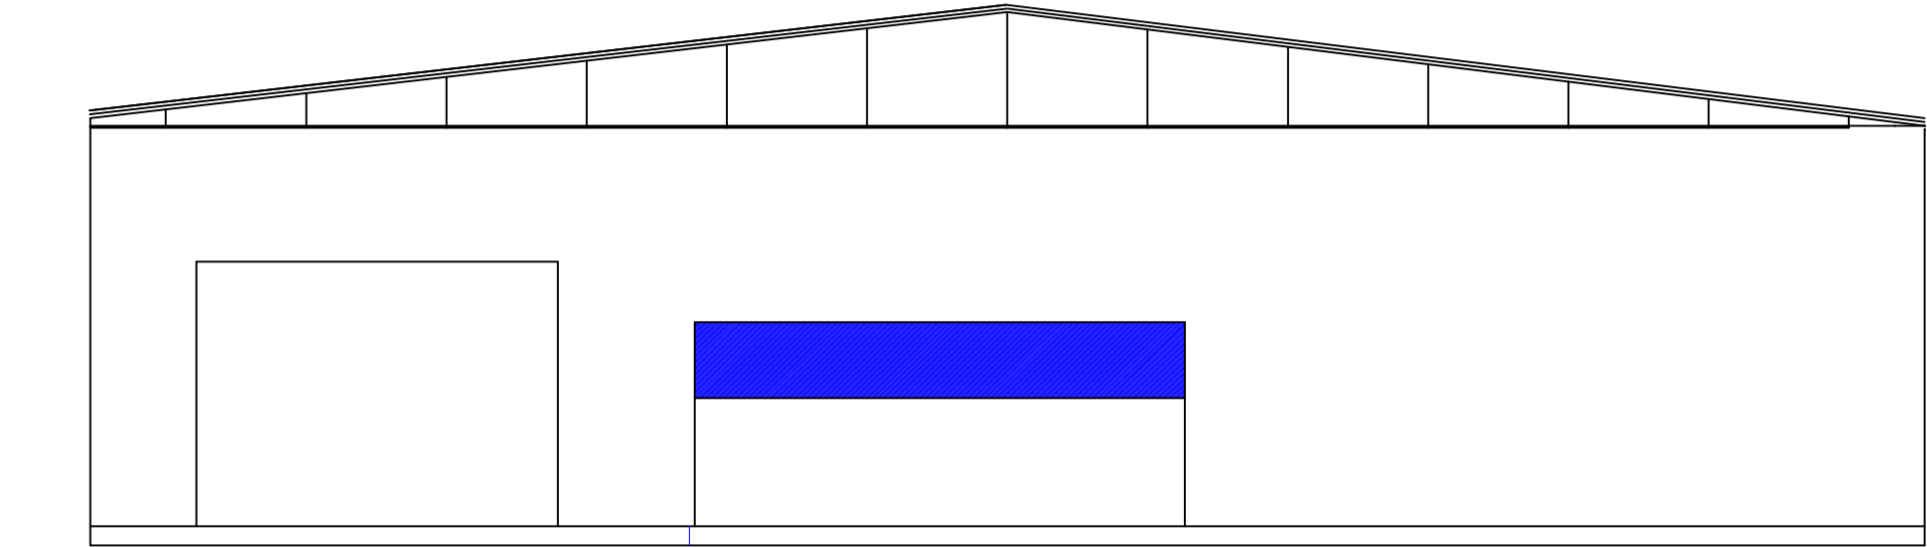


PROSPETTO FRONTALE


STATO ATTUALE - CONFORME ALLA DOCUMENTAZIONE GRAFICA
DISP. DIRIG 0346 DEL 20.07.2025 PRATICA CONDONO 895/10/1986 BARCODE 148501

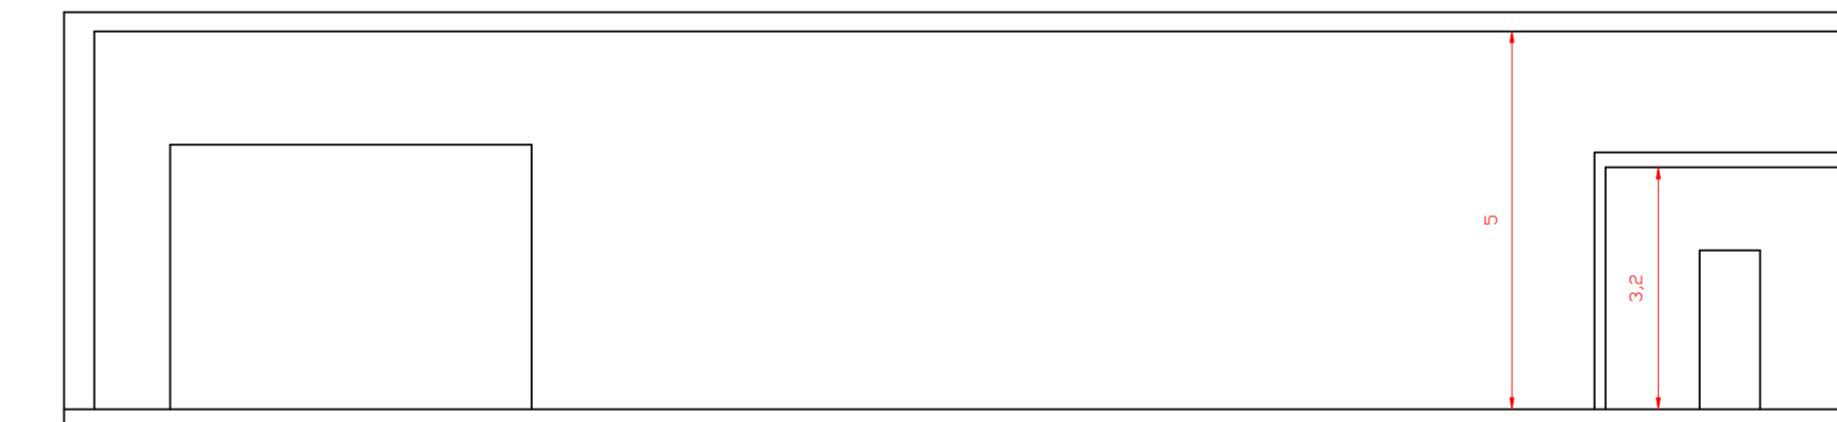


SEZIONE A - A

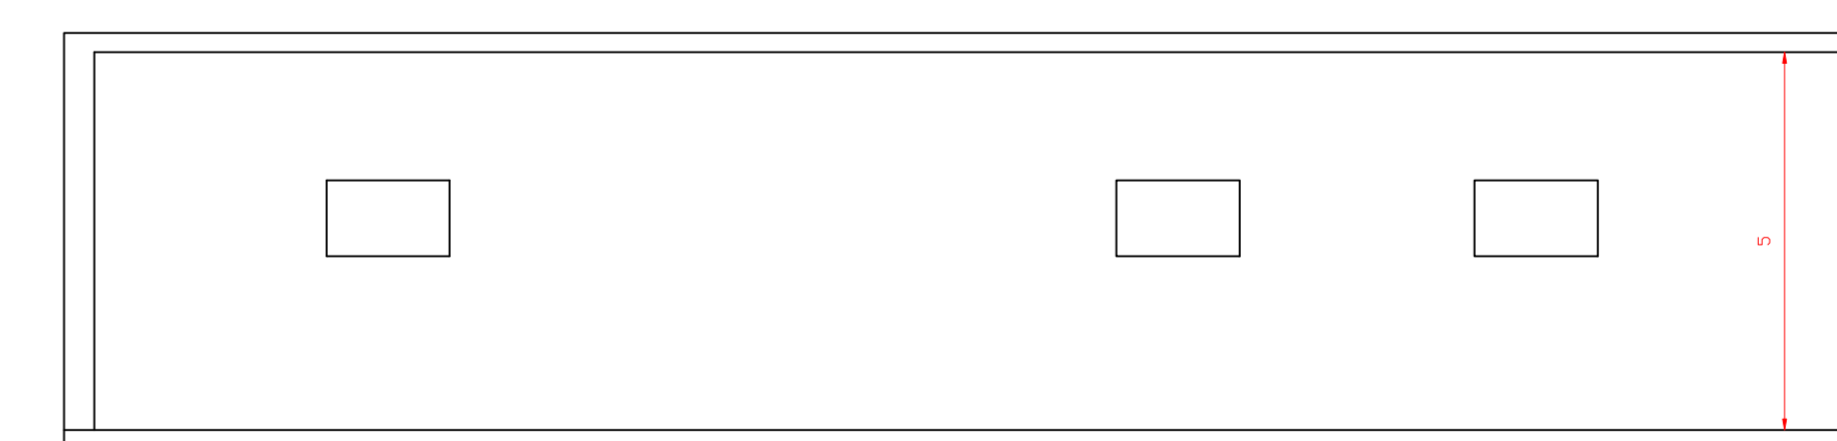

SEZIONE B - B

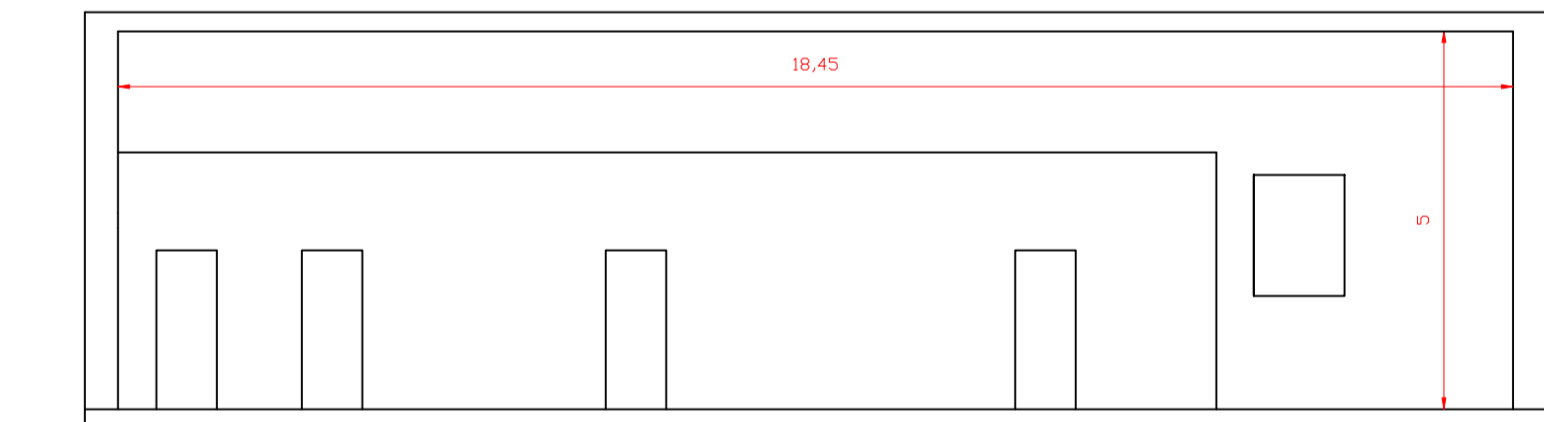

SEZIONE C - C

 

PROSPETTO FRONTALE

STATO DI PROGETTO

CLIENTE	D'ANTO MICHELA NATA A NAPOLI IL 12.07.1984 - DNTMIL84LSZF8399		
INDIRIZZO	VIA CUPA DEL SEGRETARIO 67 - PIAND TERRA		
TELEFONO	CITTA'	NAPOLI	
INCARICO	INTERVENTI DI MANUTENZIONE STRAORDINARIA		


OGGETTO: STATO DEI LUOGHI E DI PROGETTO

DATA RILIEVO	11.11.2025	RAPP. GRAFICA	1:1000 - 1:100
DATA PROG. ARCH.CO	20.11.2025	CODICE CLIENTE	D'ANTO'
DATA PROG. ESECUTIVO		GEO.M. NICOLA CIOBBO	

ANNOTAZIONI / VARIANTI	TAVOLA
	UNICA

SI SPEDISCE DALLA RIPRODUZIONE DEI DISegni, E DALLA MESSA IN OPERA DEGLI ESECUTIVI PROGETTUALI ESPOSTI SU QUESTA TAVOLA, CHE RESTANO DI ESCLUSIVA PROPRIETA' DELLO STUDIO - IN CASO DI MANCATO ACCORDO PER L'ESECUZIONE DEI SUDDETTI PROGETTI, LA PRESENTE TAVOLA DOVRA' ESSERE RESTITUITA.

STUDIO TECNICO CIOBBO
VIA R. DI ME 41 - 80060 - 081 - 33942490

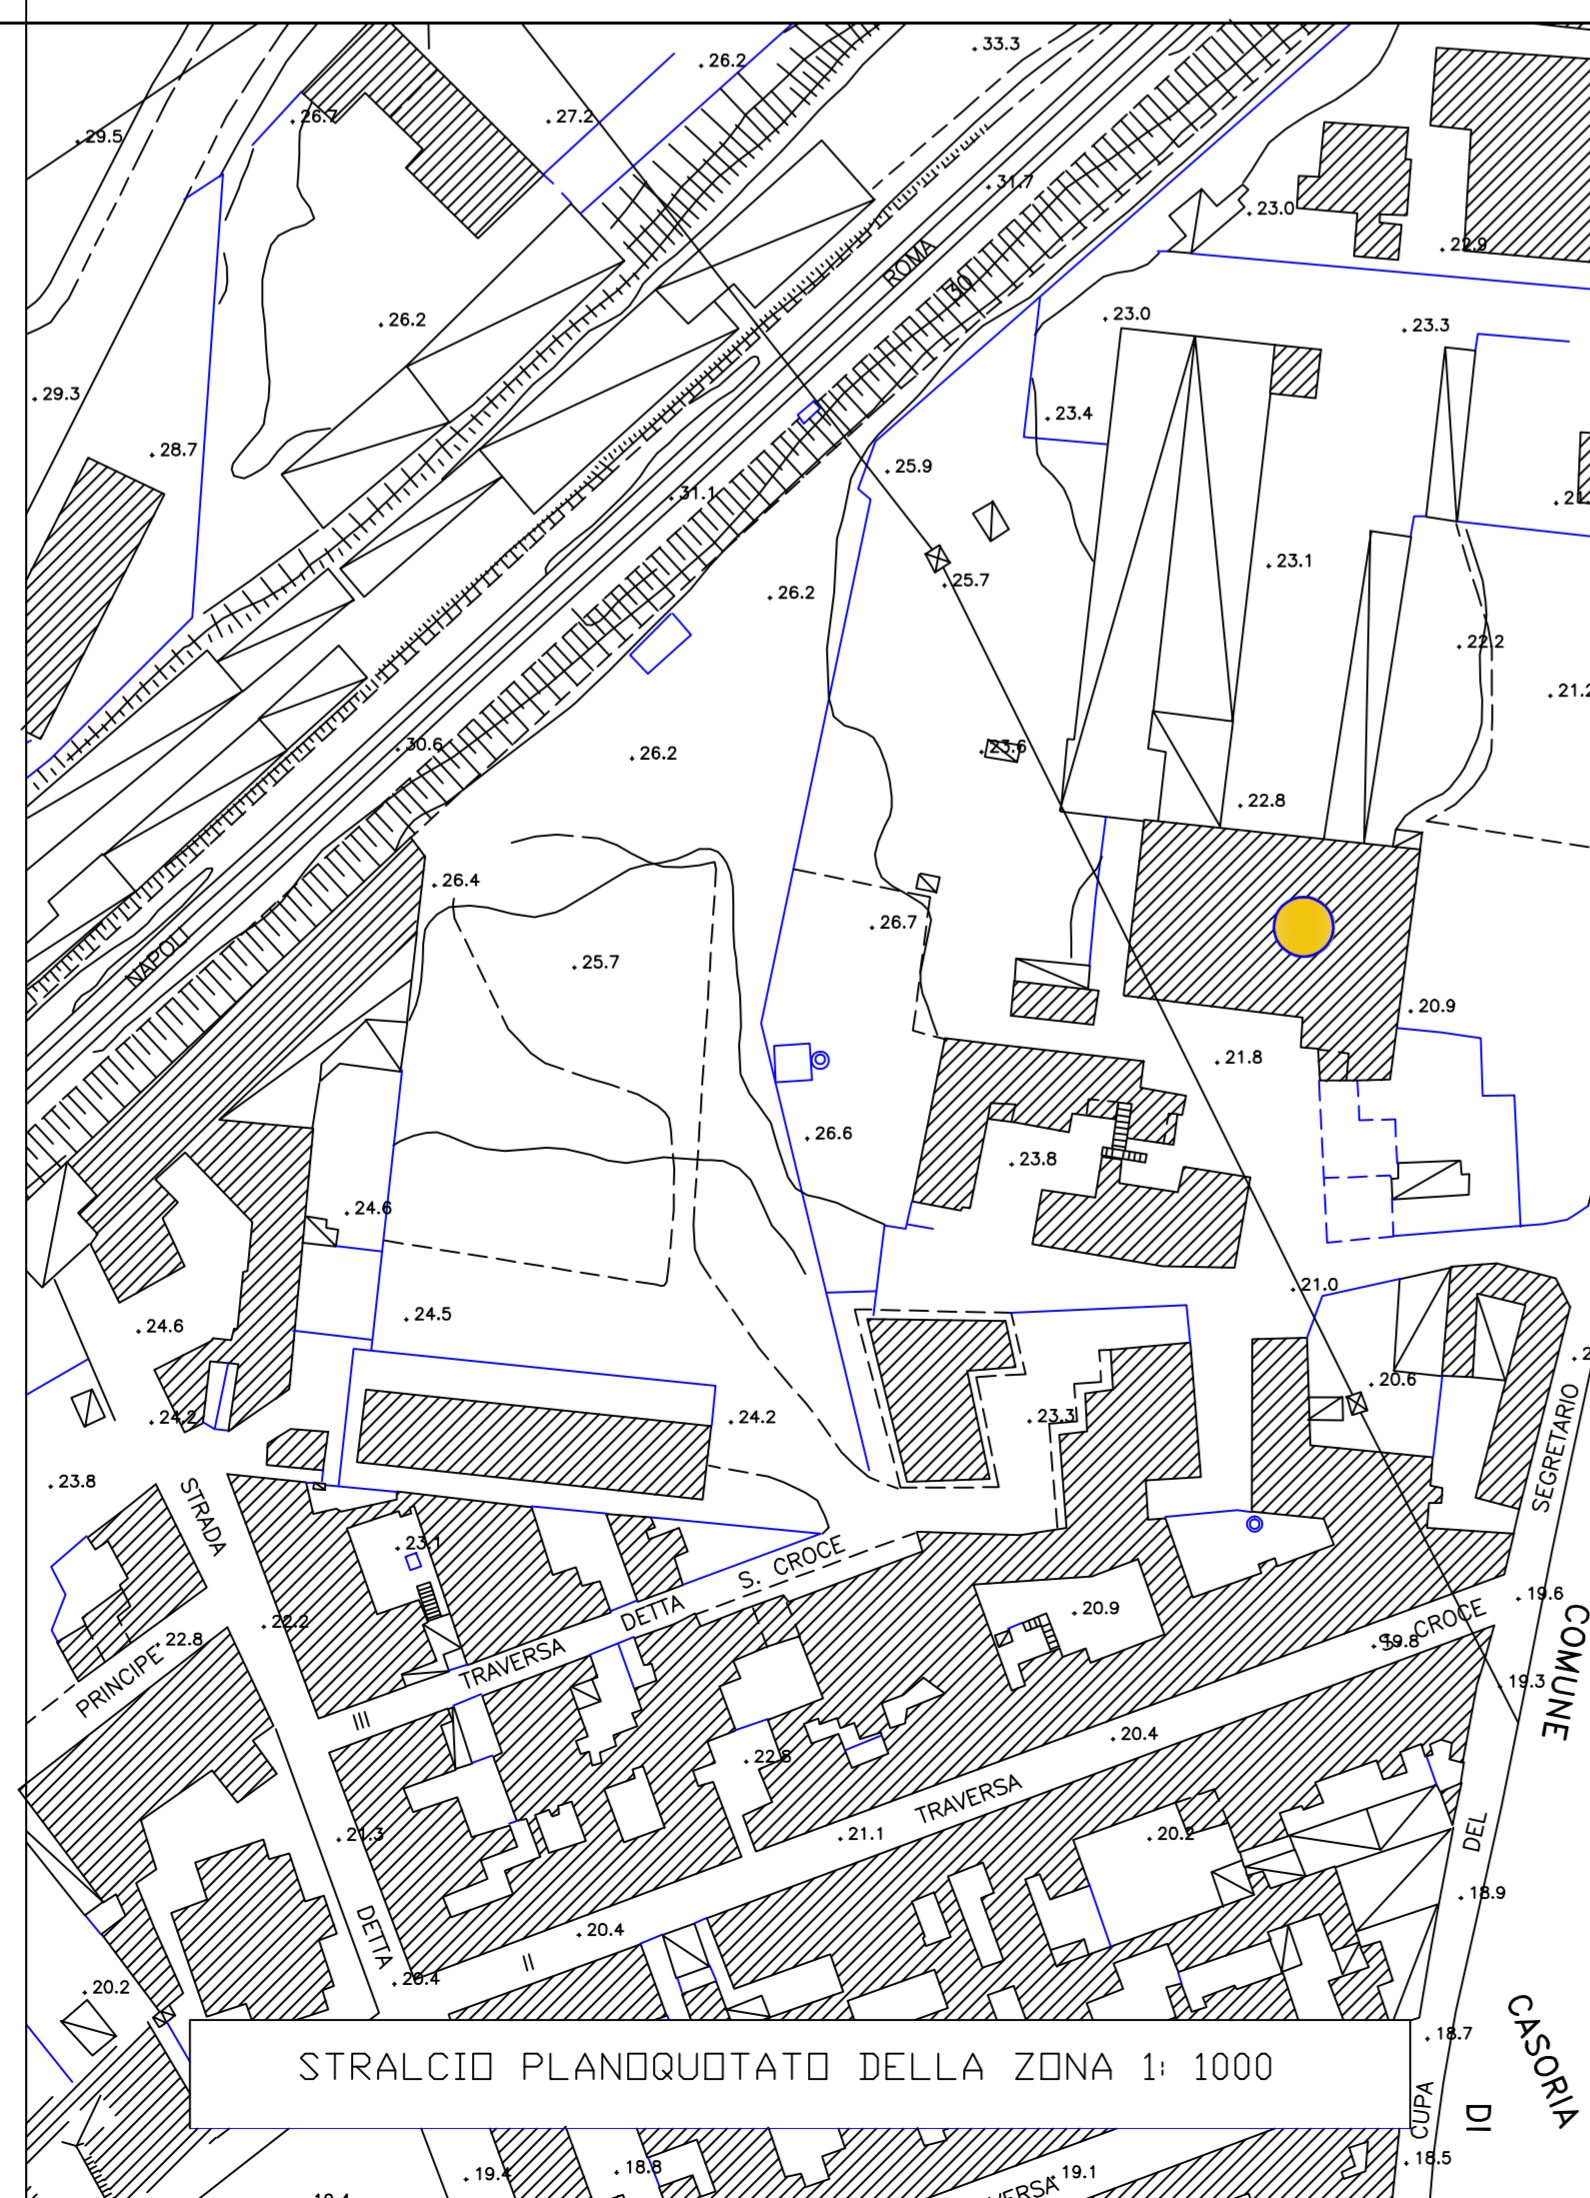

STRALCIO PLANQUOTATO DELLA ZONA I: 1000