

**Agenzia delle Entrate  
CATASTO FABBRICATI  
Ufficio Provinciale di  
Roma**

Dichiarazione protocollo n. RM0143206 del 03/04/2018

Planimetria di u.i.u. in Comune di Roma

Via Prenestina

civ. 109

Identificativi Catastali:

Sezione:  
Foglio: 619  
Particella: 148  
Subalterno: 17

Compilata da:  
Guidi Stefano

Iscritto all'albo:  
Geometri


Prov. Rieti

N. 00740



Scheda n. 1

Scala 1:200

**PIANO SECONDO**  
Scala A Int. 6  
H=3.05

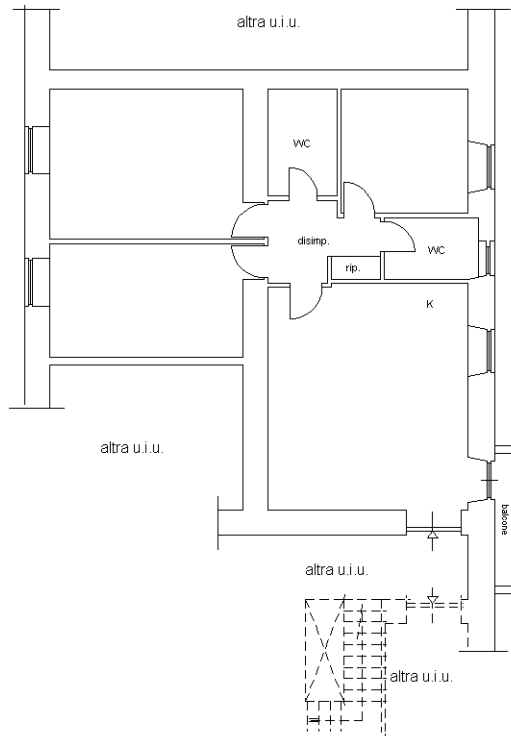

**PIANO S1**  
Int. 6/A  
H=2.50

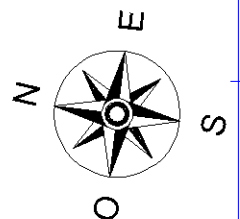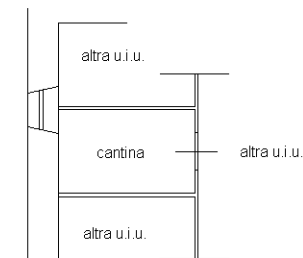

Ultima planimetria in atti