
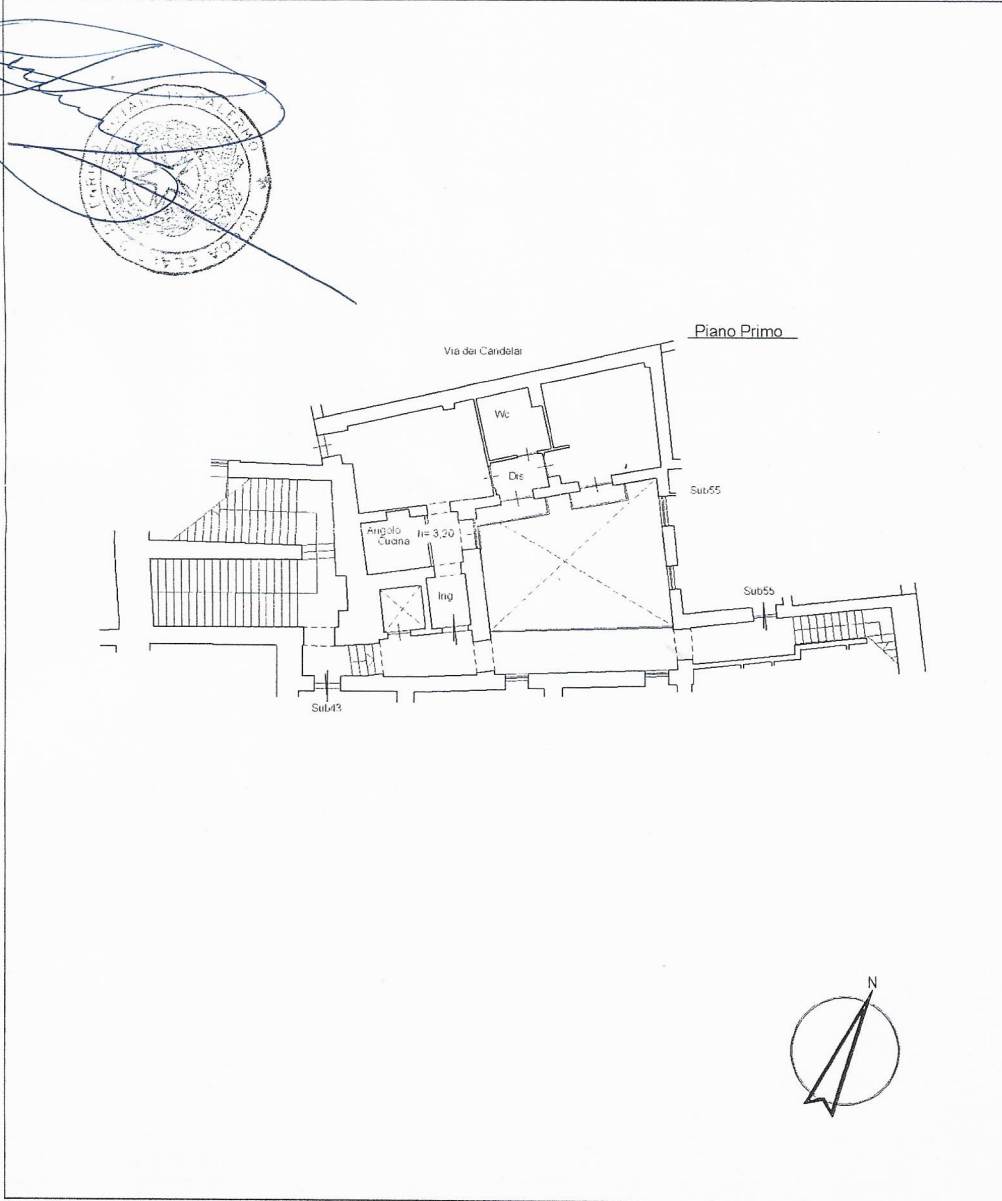


Allegato "B" di
8396/3346 di zep.

**Agenzia del Territorio
CATASTO FABBRICATI
Ufficio Provinciale di
Palermo**

Dichiarazione protocollo n. PA0257402 del 10/05/2010 Planimetria di u.i.u. in Comune di Palermo Via Del Celso civ. 49	
Identificativi Catastali: Sezione: Foglio: 131 Particella: 849 Subalterno: 56	Compilata da: Ruisi Giovanni Iscritto all'albo: Geometri Prov. Palermo N. 2820

Scheda n. 1 Scala 1: 200

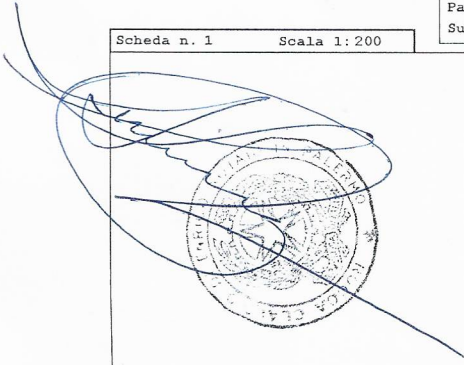

10 metri

Catasto dei Fabbricati - Situazione al 25/01/2011 - Comune di PALERMO (G273) - < Foglio: 131 - Particella: 849 - Subalterno: 56 >
Via DEL CELSO n. 49 piano: 1;

Handwritten signature
ave D. Freno

