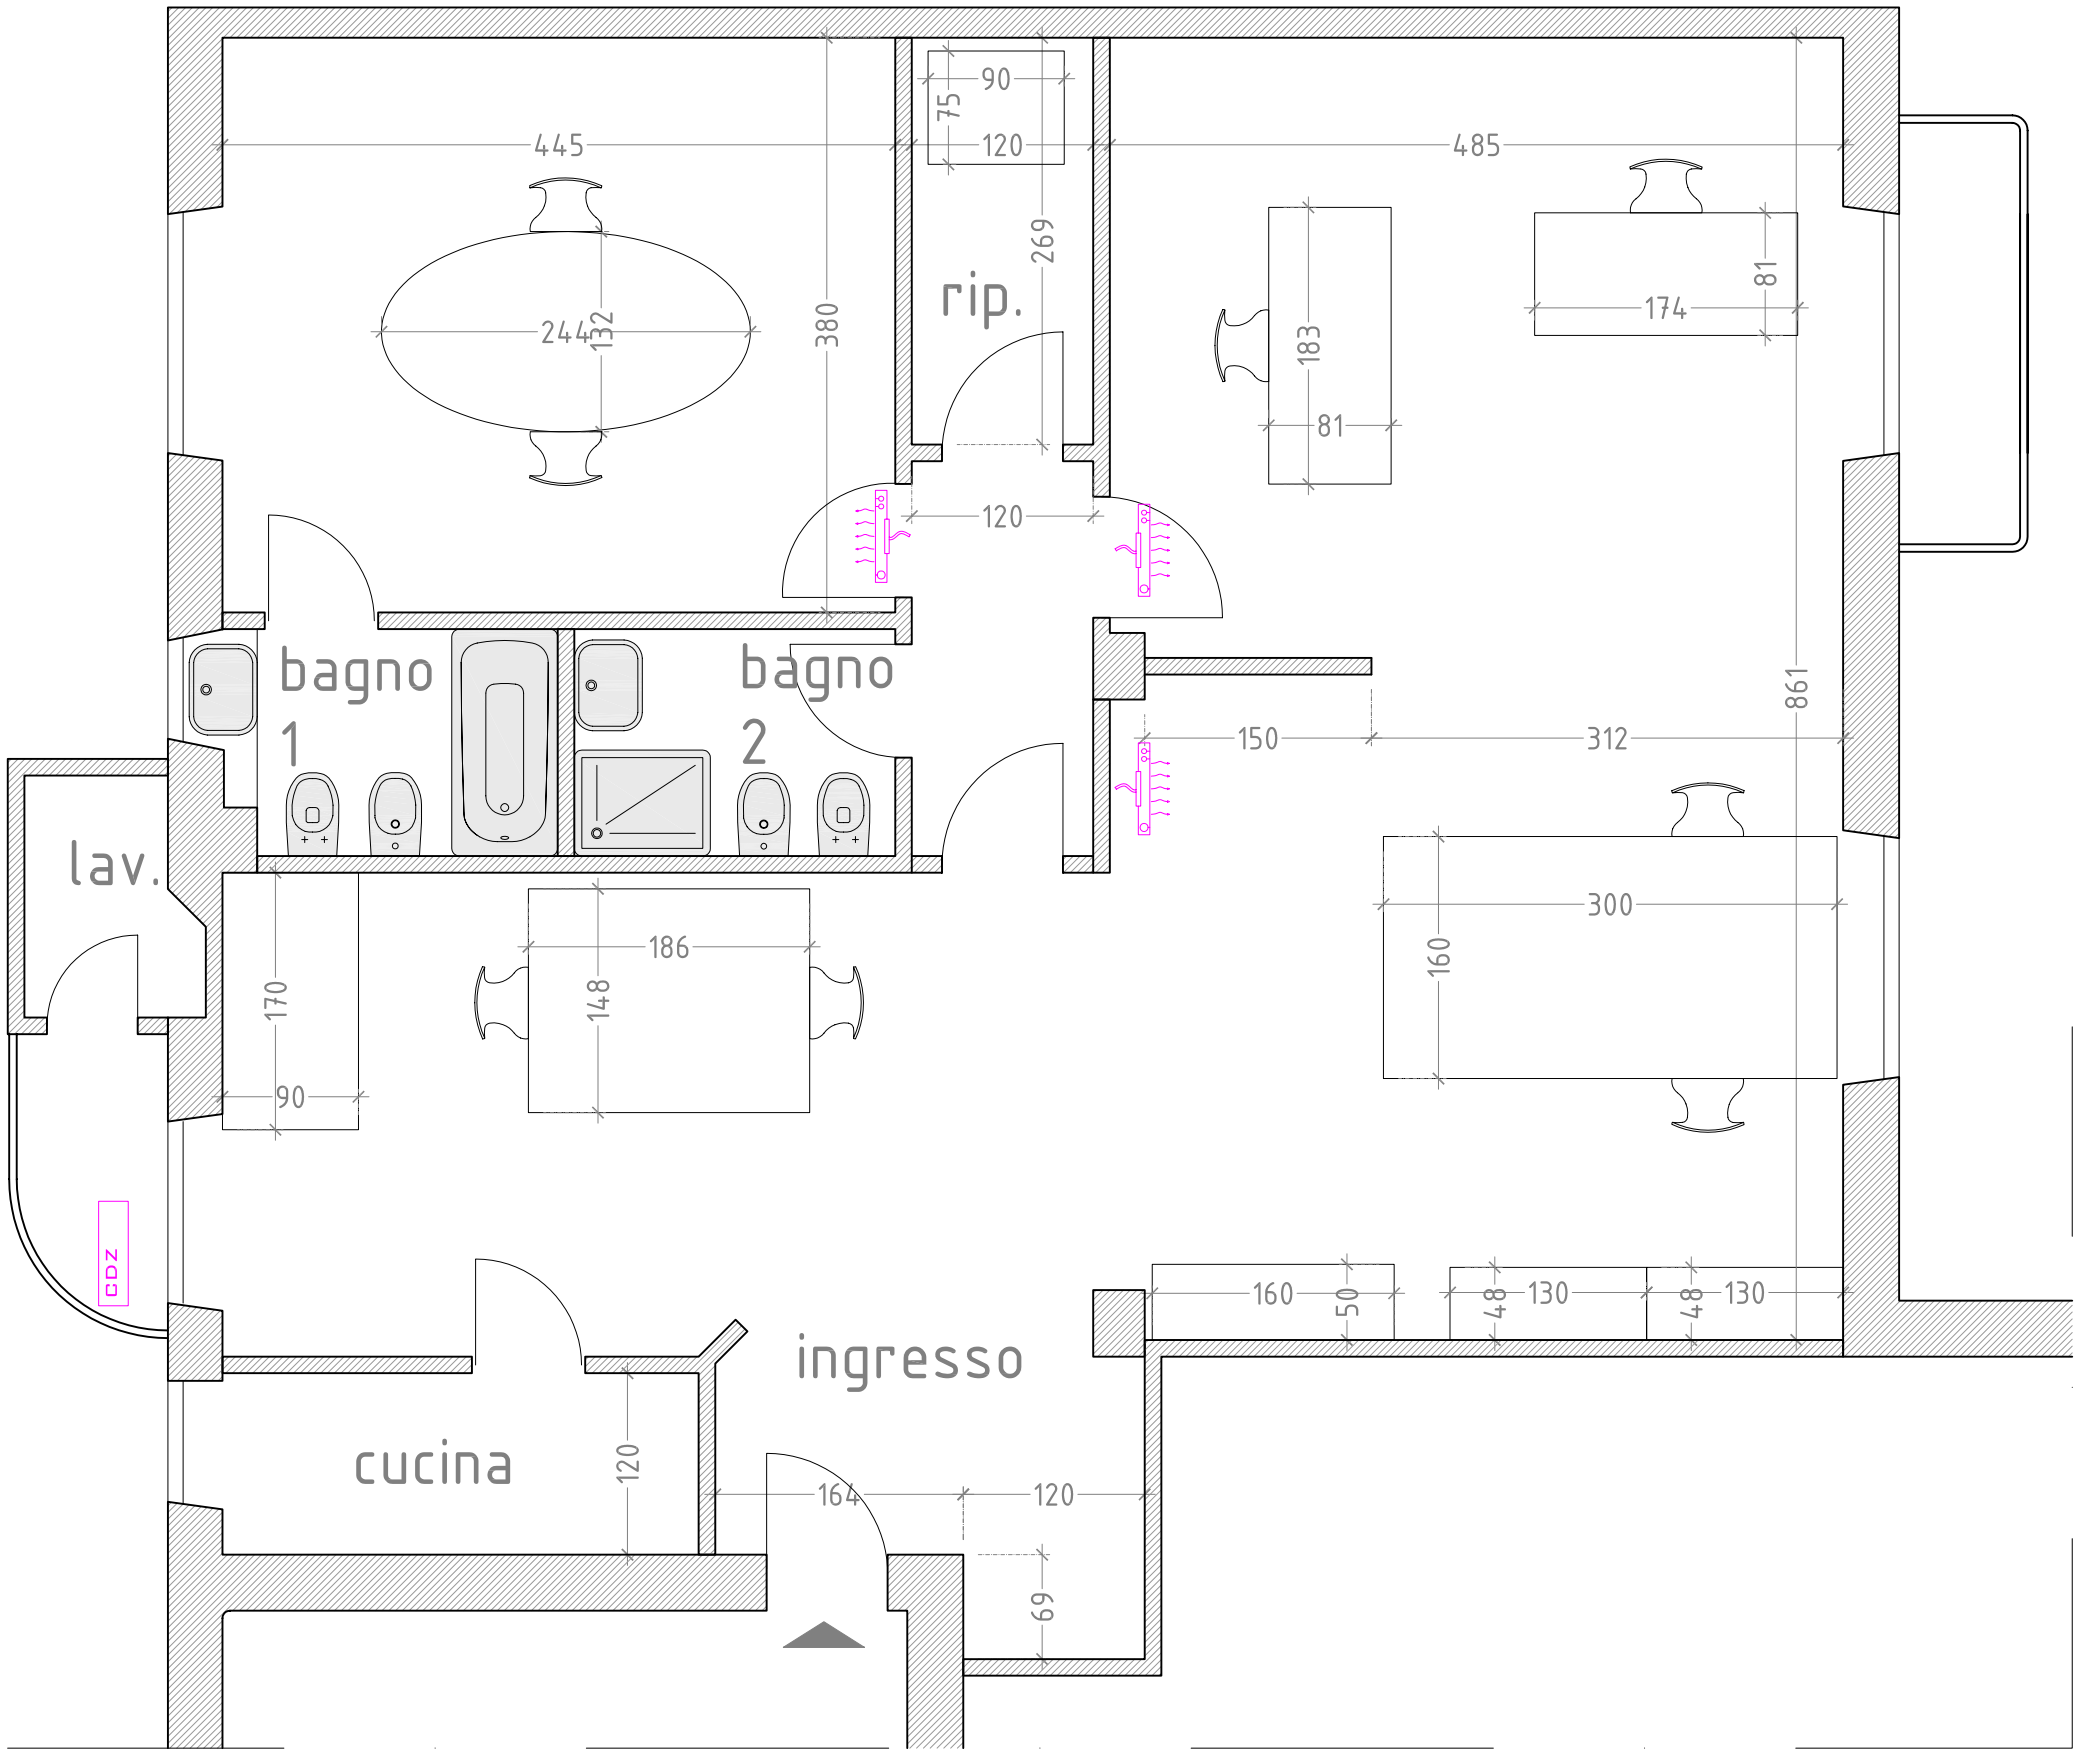

Lavoro: Via PAgliano 37 1°piano
Titolo: pianta 1:50