




STATO LEGITTIMATO
Condono n. 1436 fascicolo II 09/12/2002
MAGAZZINO A

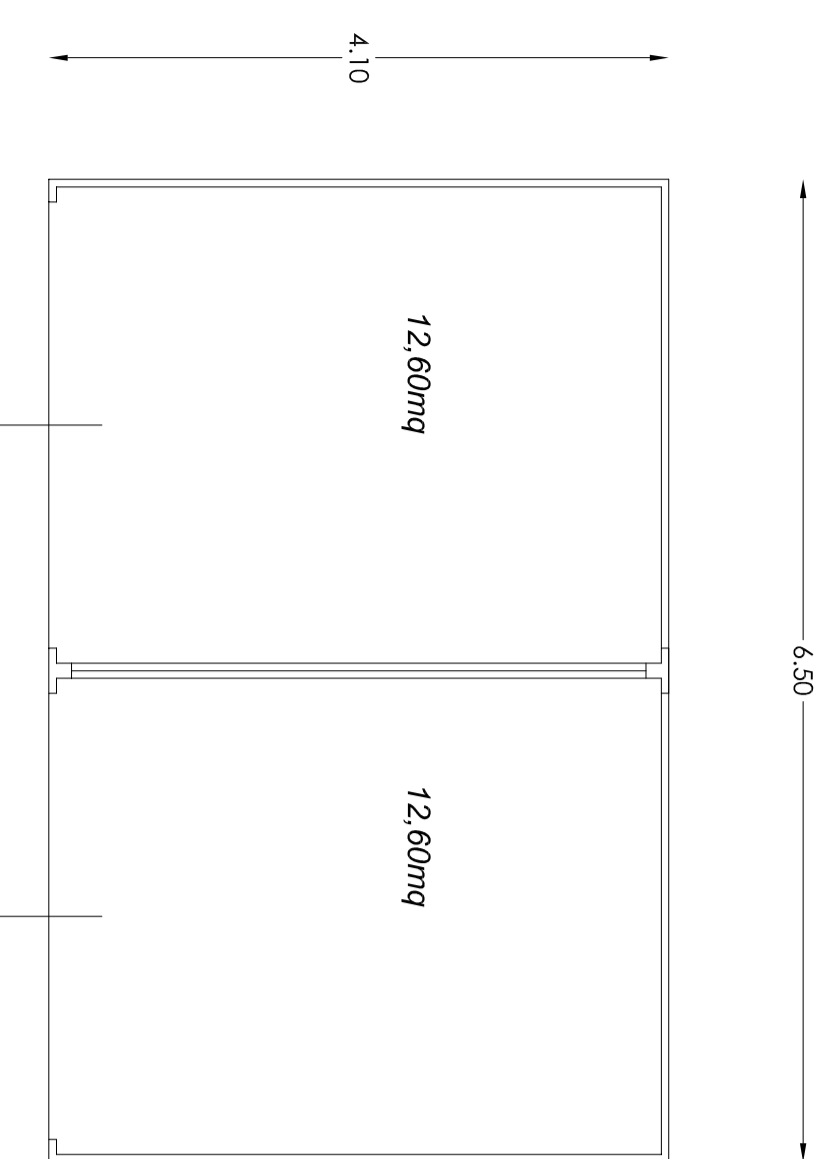



STATO DI PROGETTO
Piano Interno - NON ACCESSIBILE

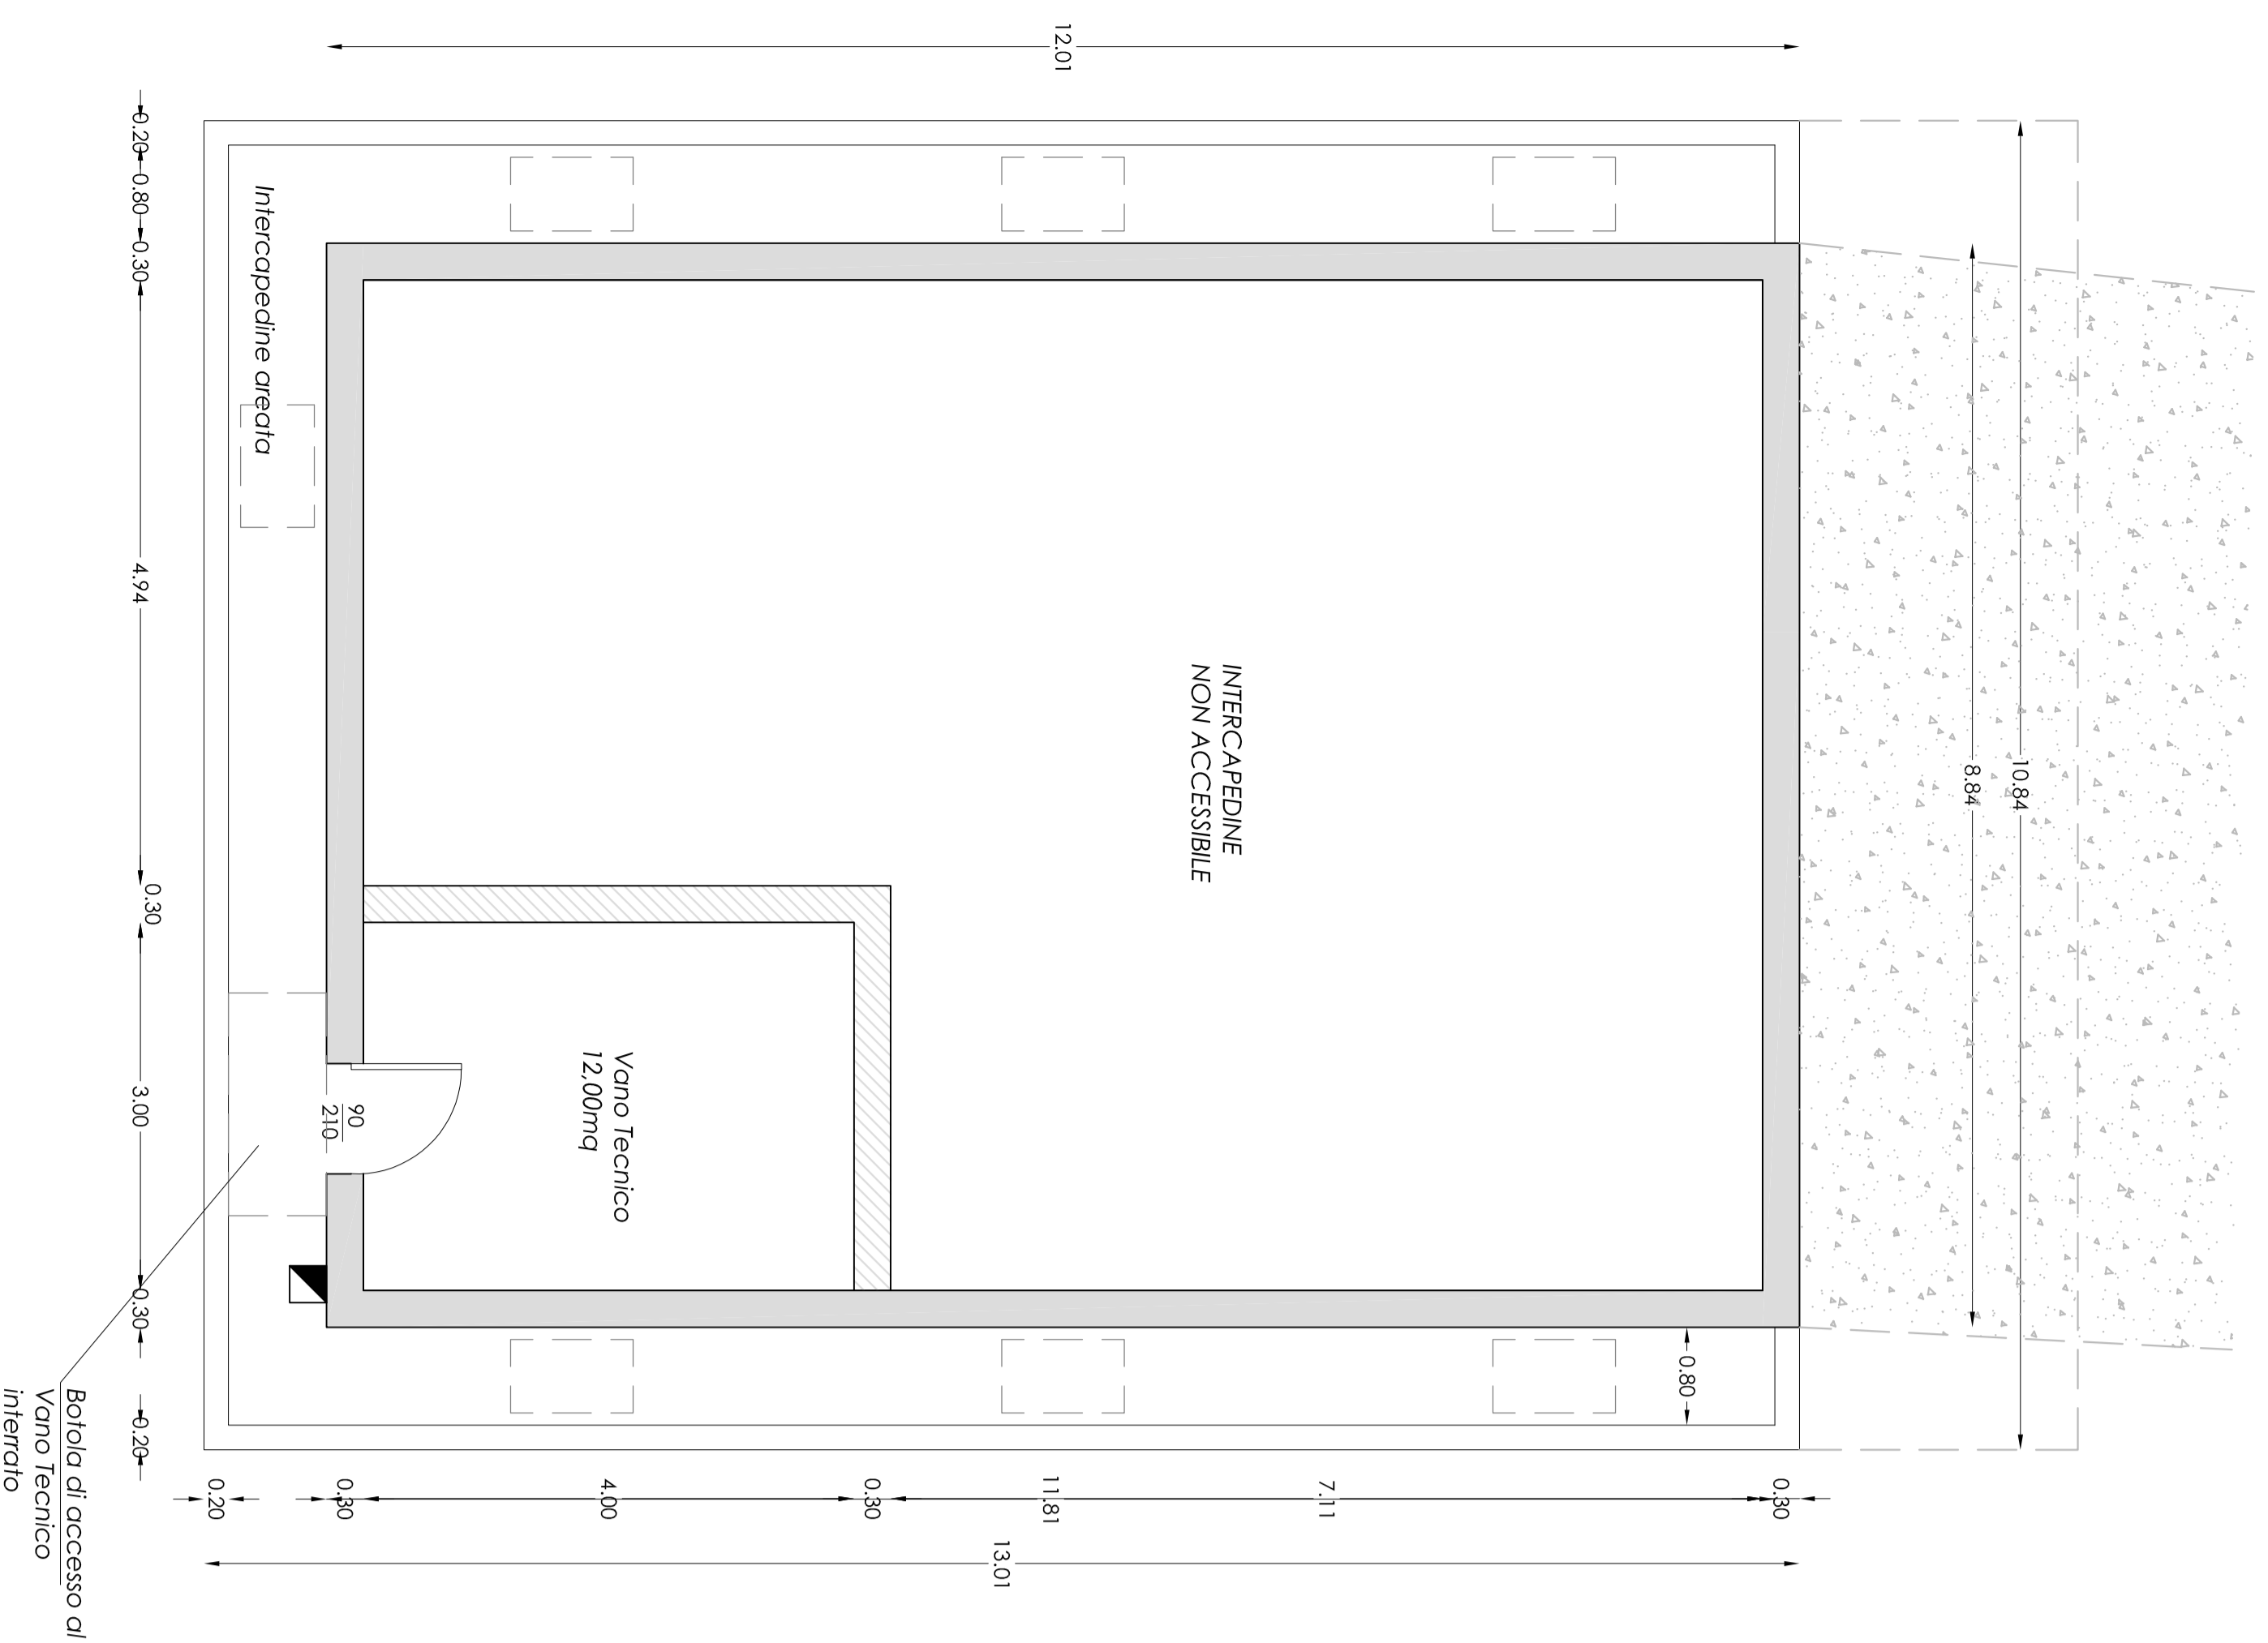

STATO LEGITTIMATO
Condono n. 1436 fascicolo II 09/12/2002
MAGAZZINO B

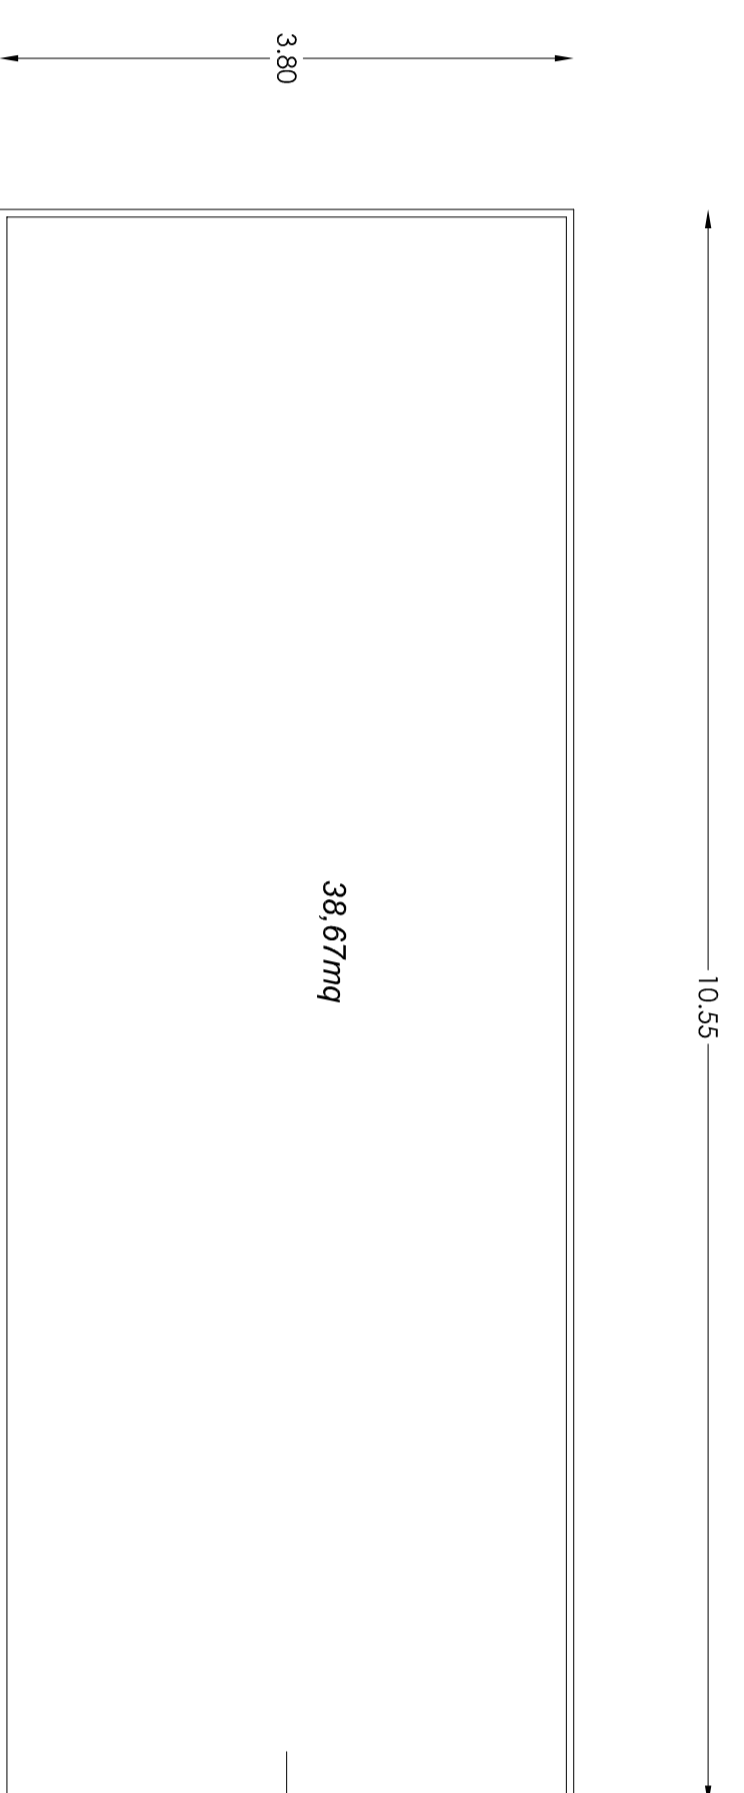


STATO DI PROGETTO
Piano Terra
USO U.13a.2 - Artigianato di servizio non produttivo

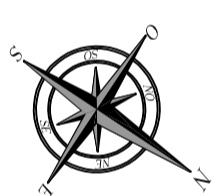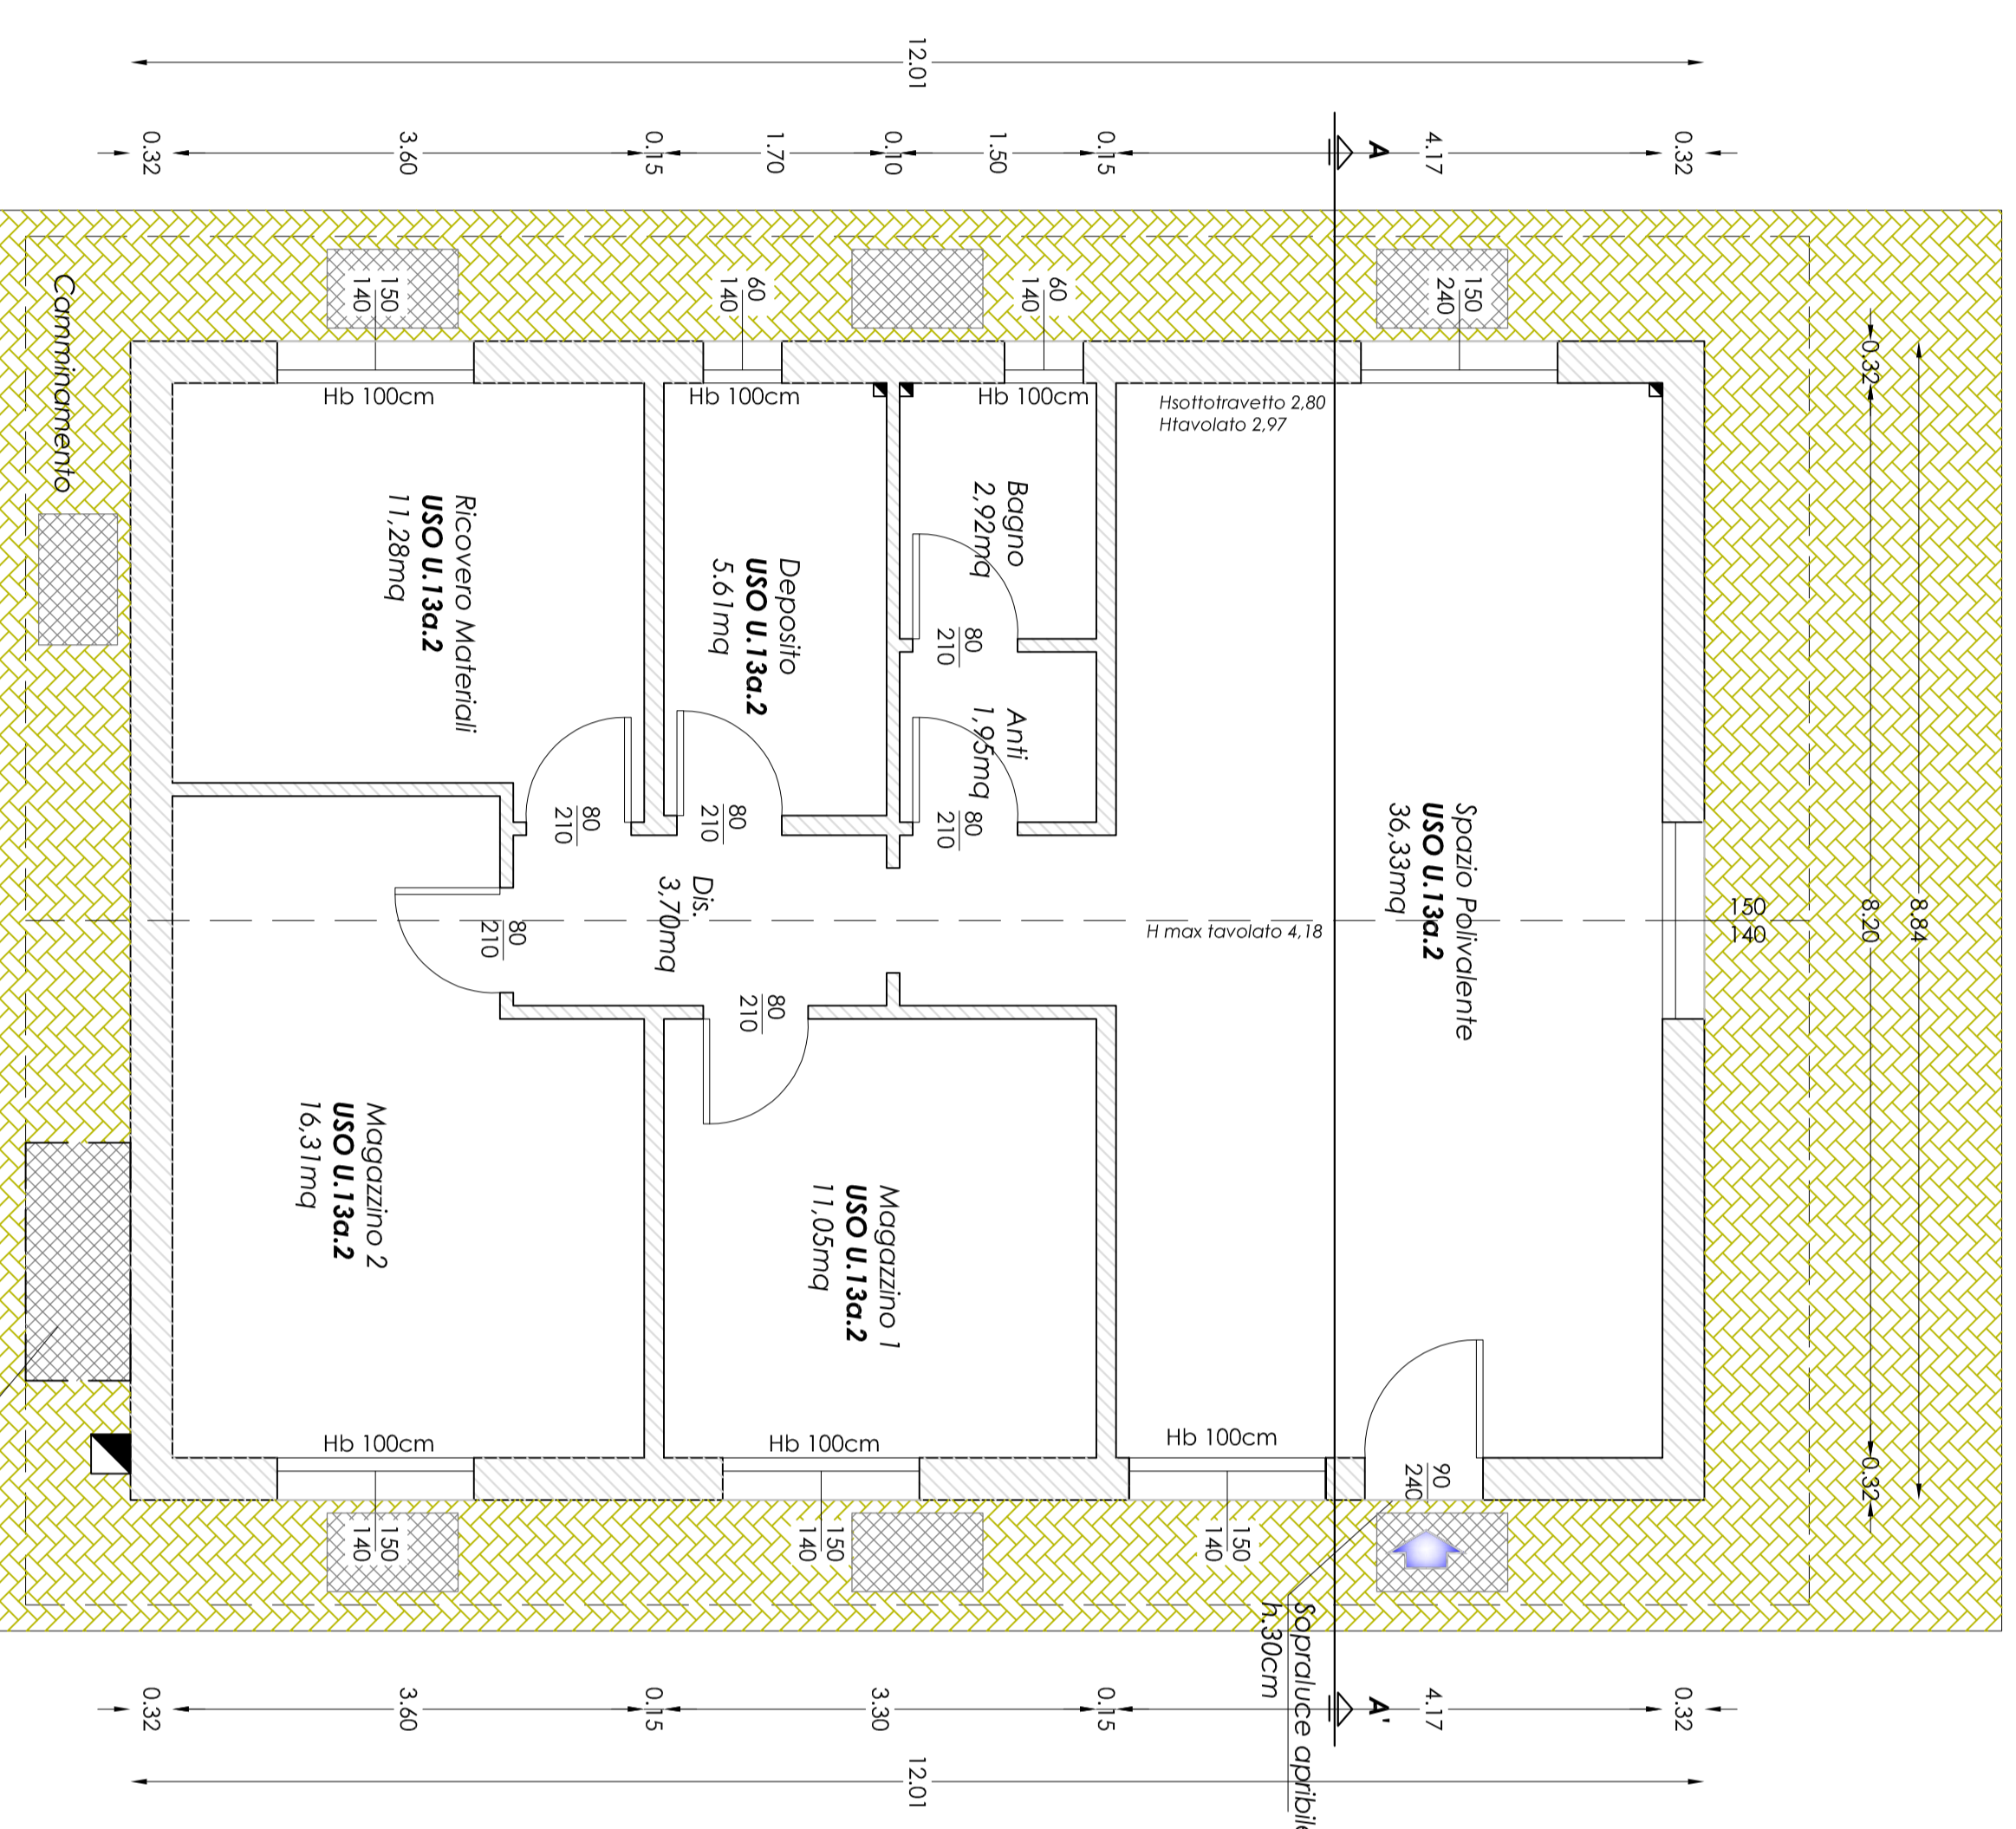


SUP. UTILE TOTALE 89,15mq

STATO LEGITTIMATO
Condono n. 1436 fascicolo II 09/12/2002
MAGAZZINO C

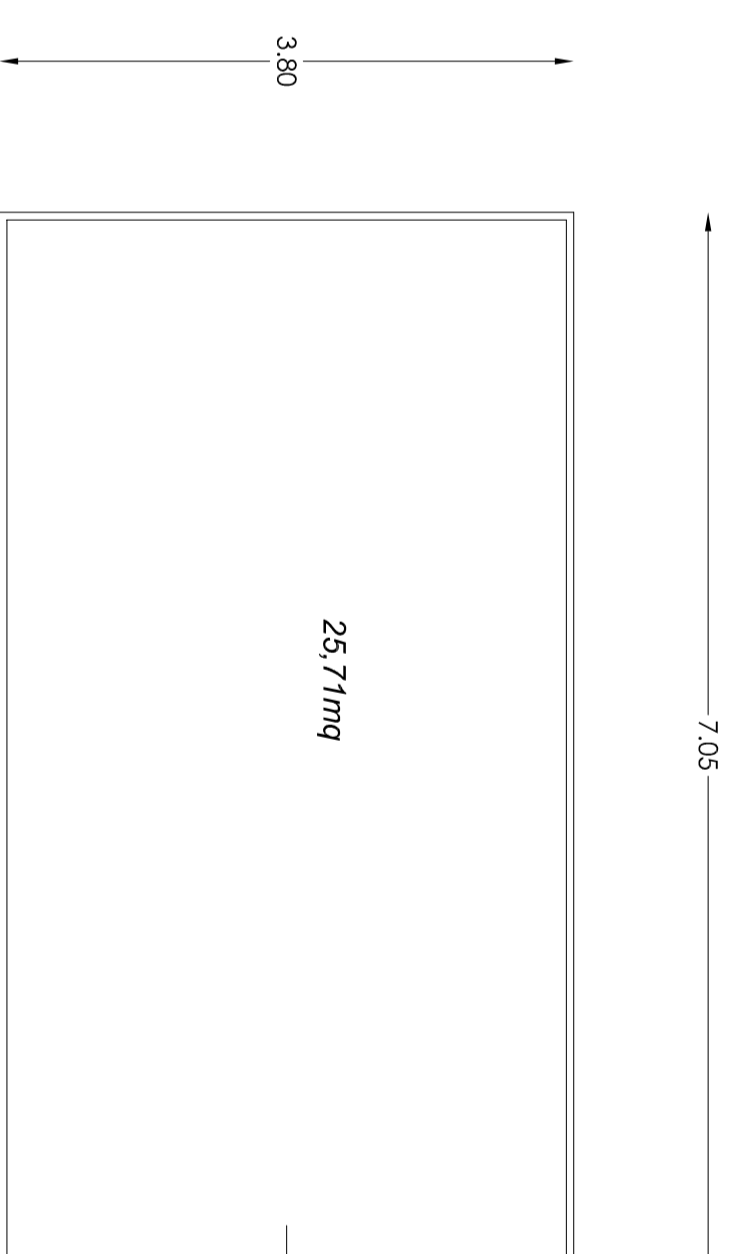

STATO DI PROGETTO
Piano delle Coperture

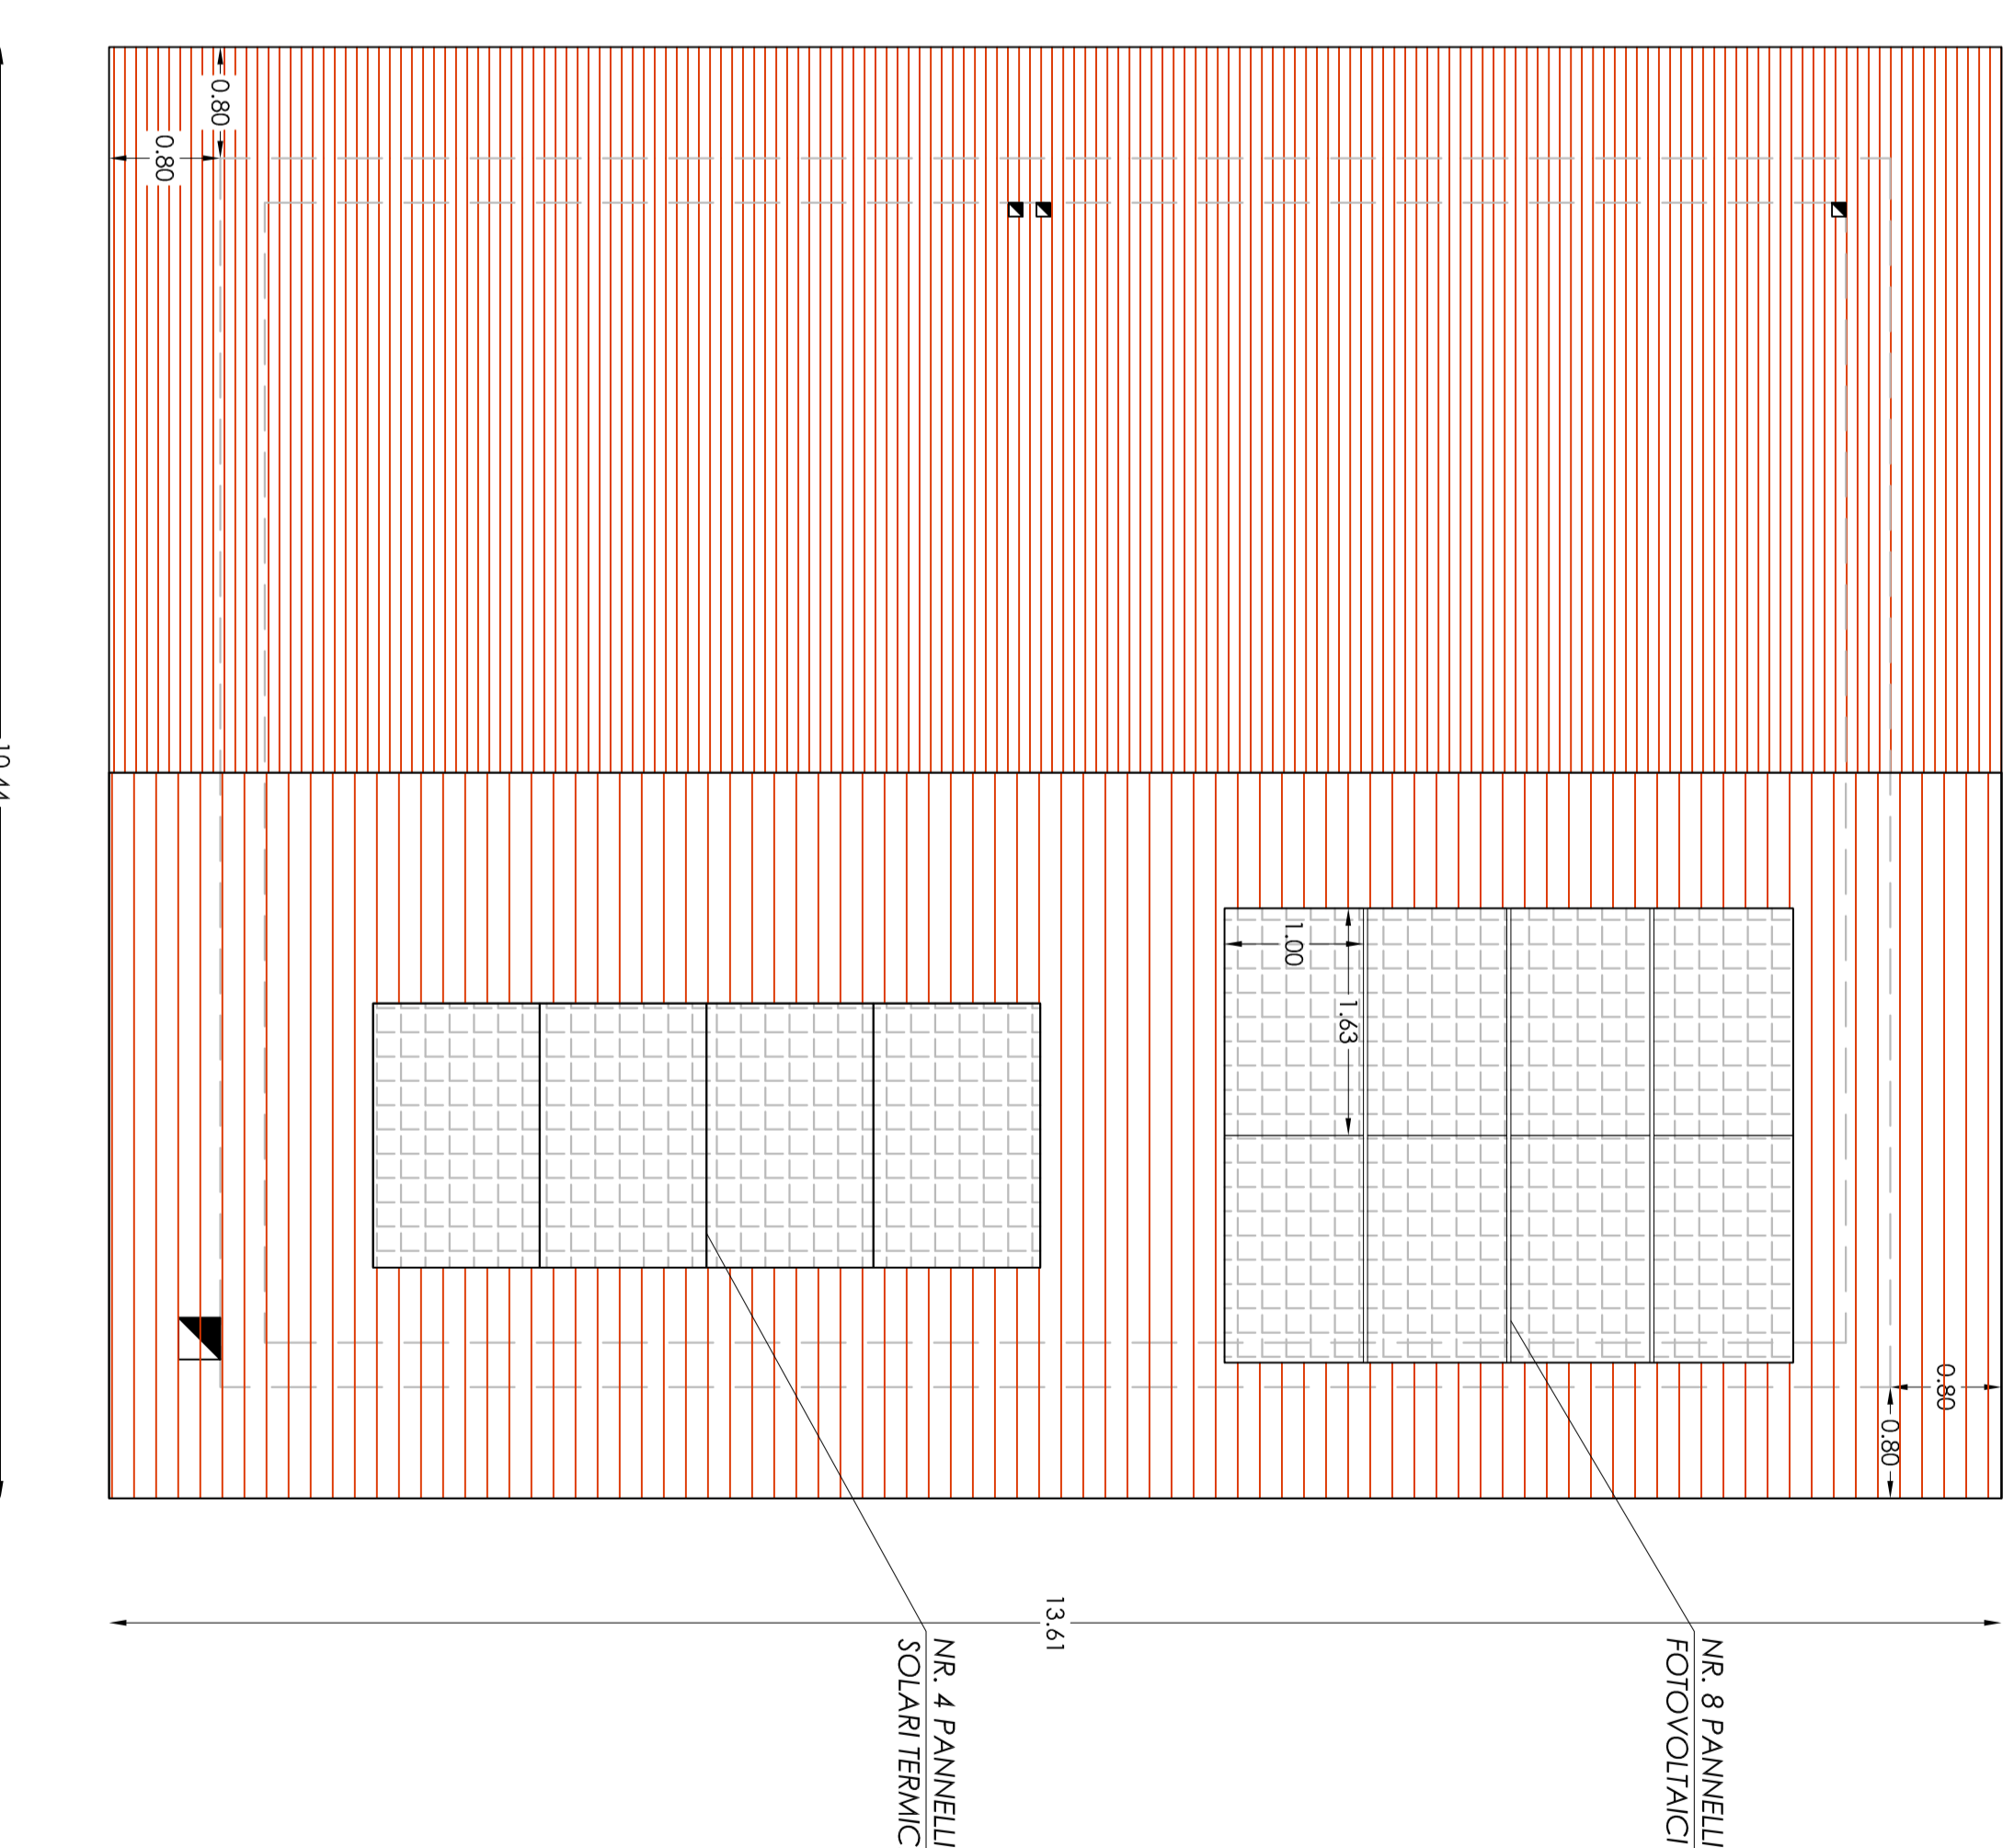

COMUNE DI PLANORO

PROVINCIA DI BOLOGNA

PERMESSO DI COSTRUZIONE PER LA DEMOLIZIONE
DI 3 MANUFATTI METALLICI E LA COSTRUZIONE DI
UN FABBRICATO AD USO ARTIGIANATO DI
SERVIZIO NON PRODUTTIVO SU UN TERRENO
POSTO IN
VIA TELLI, SNC

PROGETTO DEFINITIVO

COMITENTE Ditta Industriale Cedena Spa	
OGGETTO - STATO LEGITTIMATO - STATO DI PROGETTO	
Emesso il	03
SCALA	1:30
DATA	07/2018

PROGETTA:
PROGETTO CASA
studio tecnico

RESPONSABILE DI PROGETTO:
Valerio Apostolico
Giuseppe Lavagnolo
Luigi Ciampi
Isabel Okun

REV.	DATA	DESCRIZIONE	REDAITTO	VERIFICATO	APPROVATO
5					
4					
3					
2					
1					
0	07/2018		PROGETTO	GIURIA	PROGETTO

FILE NAME: MODI 16.IT REV.01