



Progetto Demolizioni/Nuovi costruzioni

1:50

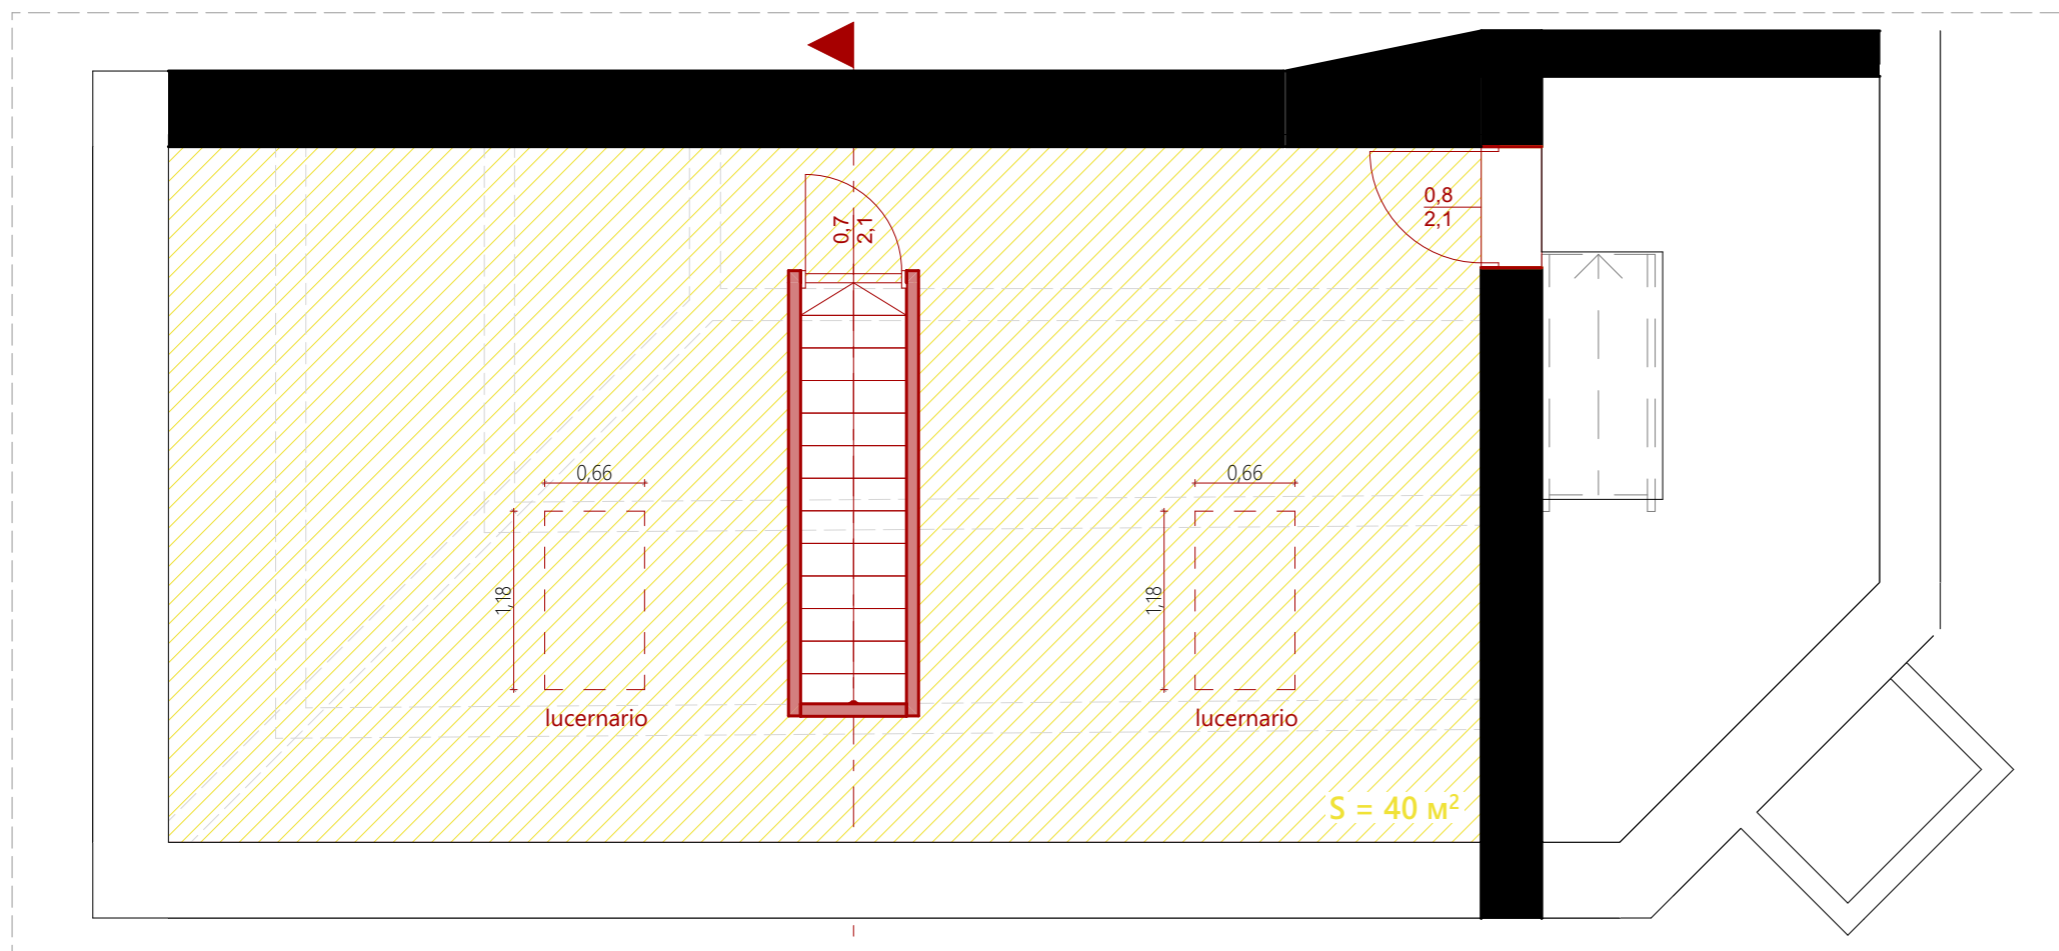

Sottotetto Demolizioni/Nuovi costruzioni

1:50

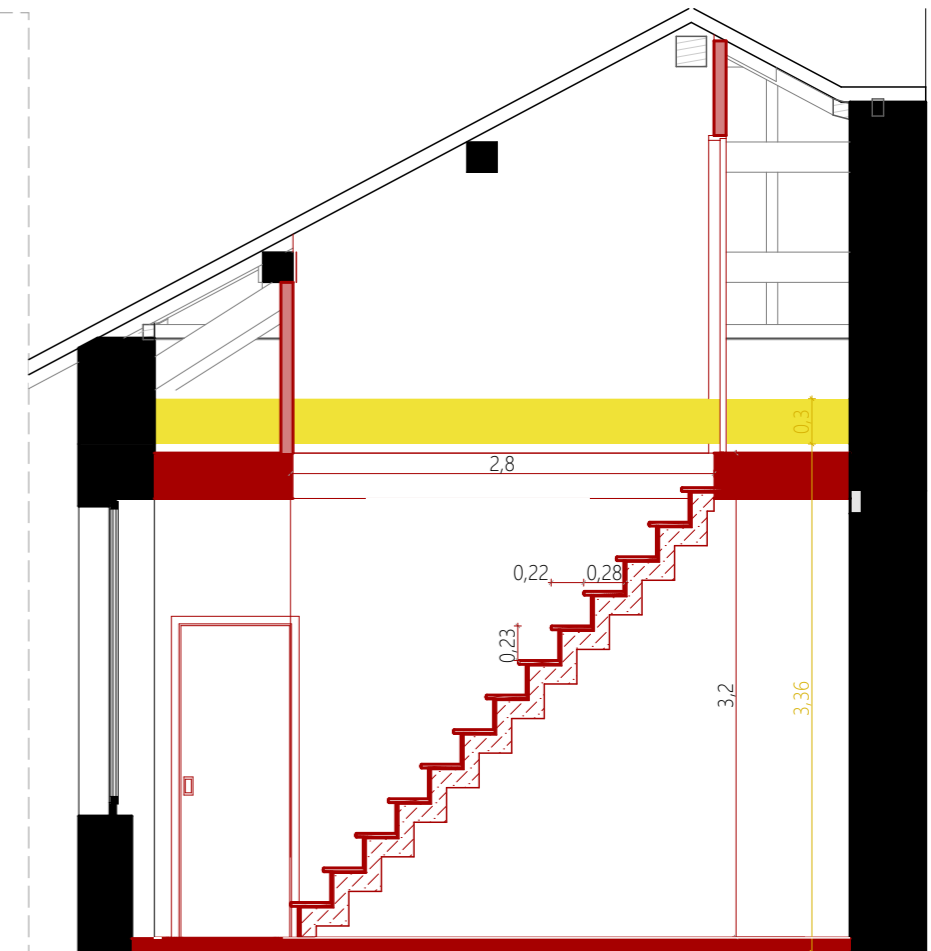

Monza - via via Moriggia 6/8