

**Agenzia del Territorio
CATASTO FABBRICATI
Ufficio Provinciale di
La Spezia**

Dichiarazione protocollo n. SP0084956 del 07/09/2004

Planimetria di u.i.u. in Comune di La Spezia

Via Lunigiana

civ. 187

Identificativi Catastali:

Sezione:
Foglio: 41
Particella: 33
Subalterno: 17

Compilata da:

Goy Emiliano
Iscritto all'albo:
Geometri


Prov. La Spezia

N. 1418

Scheda n. 1


Scala 1:200

Via Lunigiana

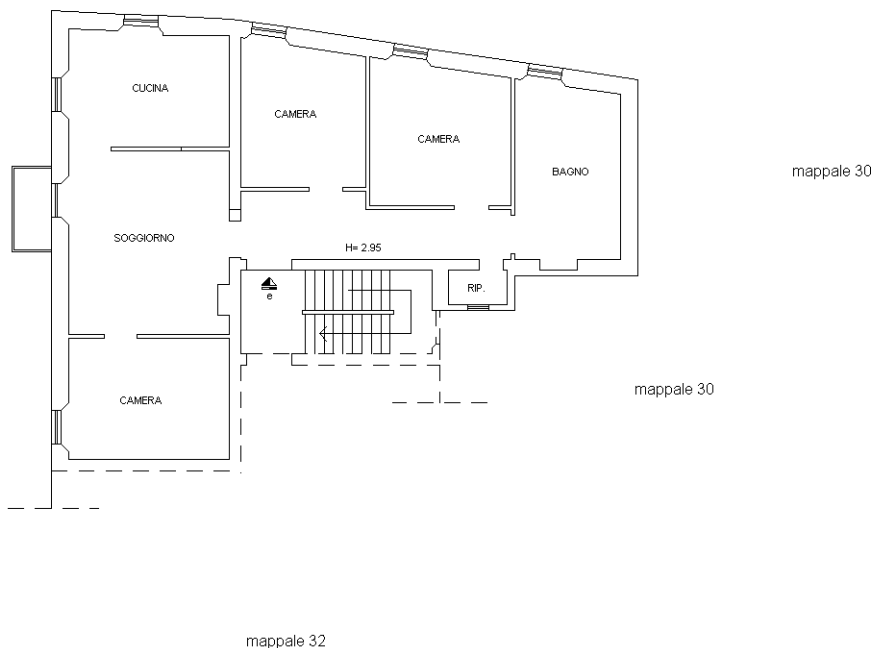

PIANO TERZO

ORIENTAMENTO

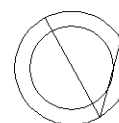

Ultima planimetria in atti