


PIANO SECONDO

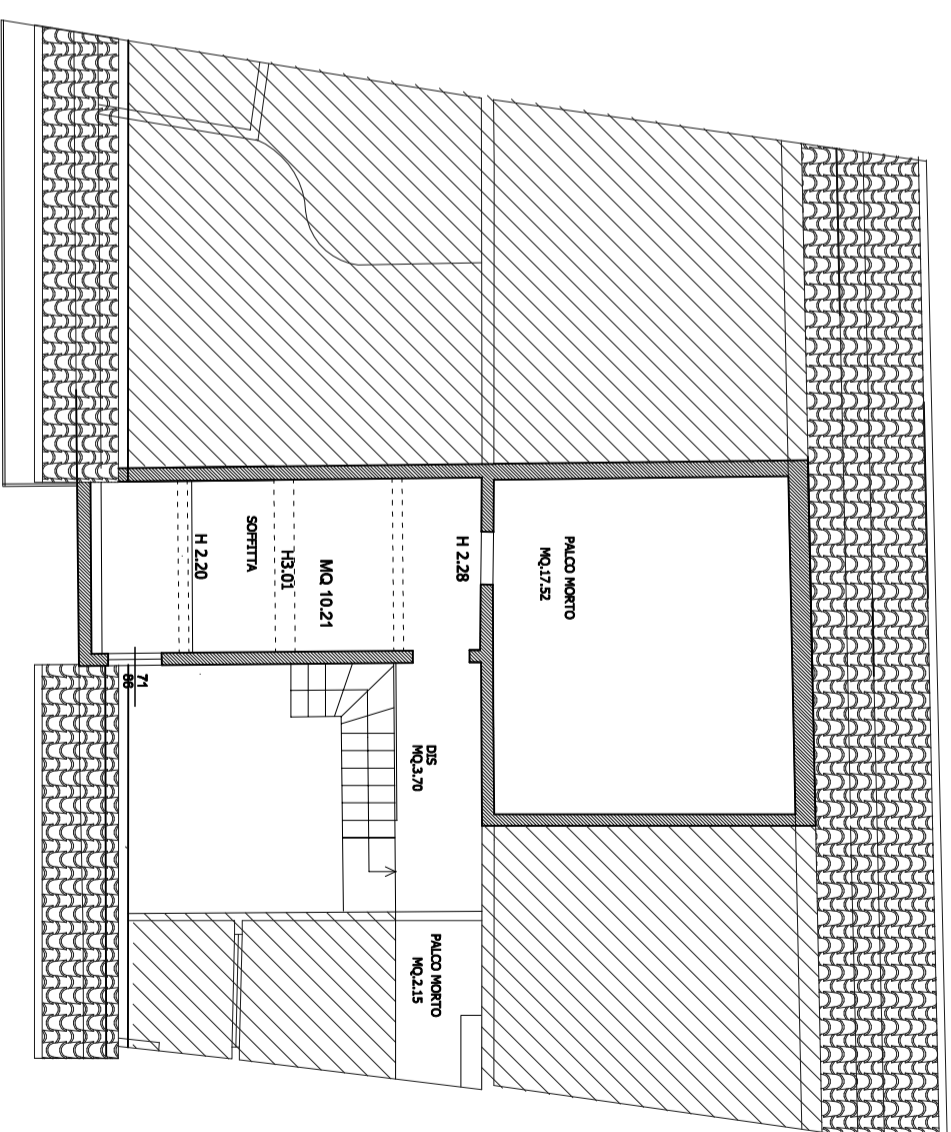

PIANO SOFFITTA

SP_P01_r0

PROPRIETÀ:
LUIGI CARBONE

COMUNE DI FIRENZE
UBICAZIONE:
VIALE PETRARCA N.46

PROGETTISTA :
Arch. Francesca Corina
VIA GHIBELLINA 41A - 50122 FIRENZE
FRANCESCACORINA@LIBERO.IT
T-F 0555320314 C-3334058888

SCIA
MODIFICHE INTERNE
STATO DI PROGETTO
PIANTE

GIUGNO 2023

SCALA
1:100

41A
STUDIO