VISTA ASSONOMETRICA
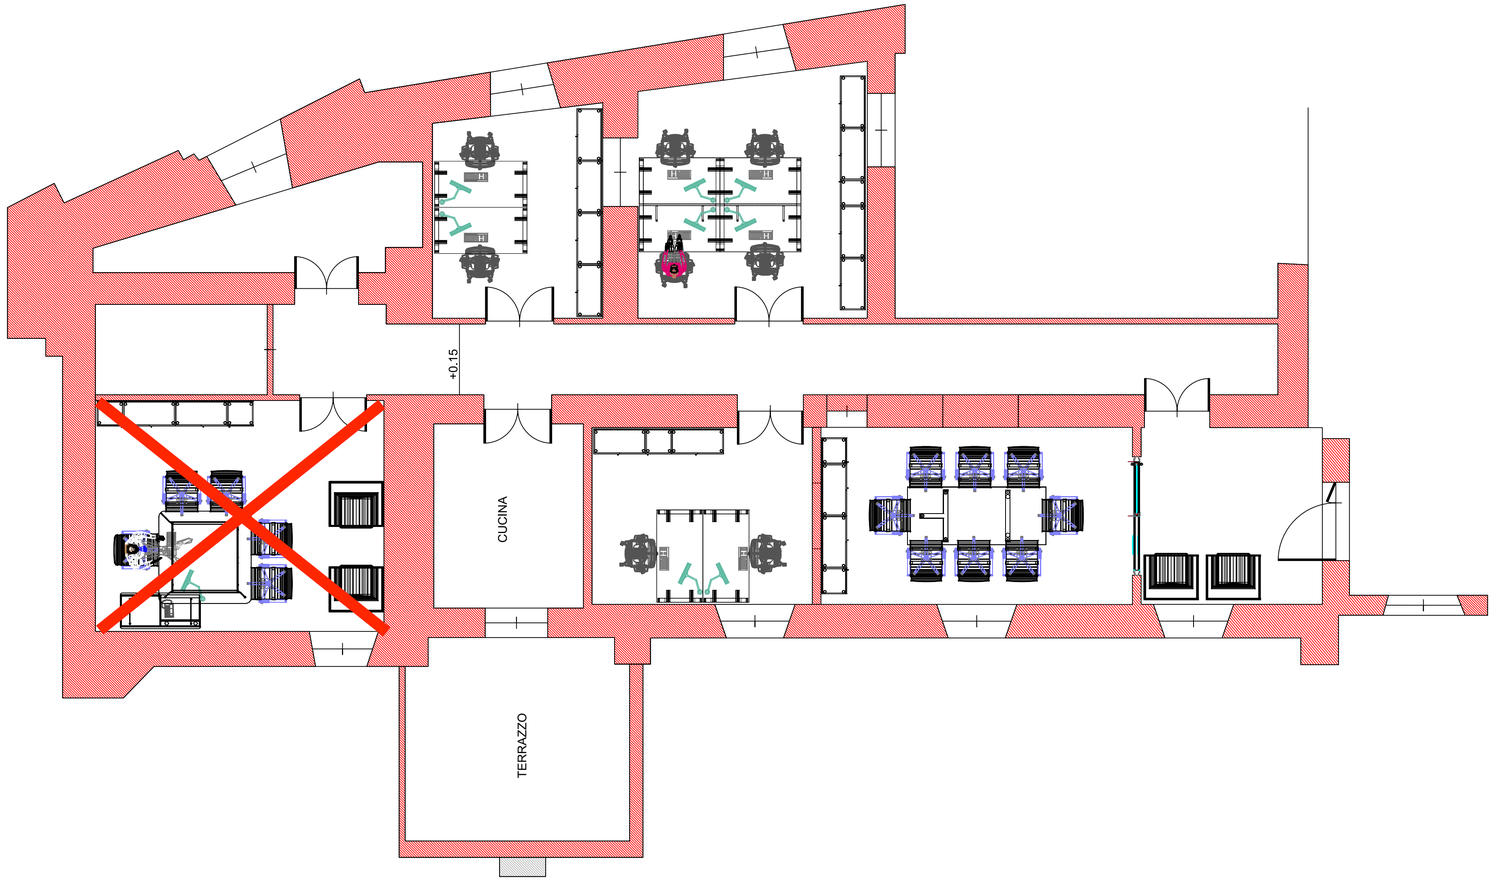
PLANIMETRIA PIANO