

**Agenzia del Territorio
CATASTO FABBRICATI
Ufficio Provinciale di
Roma**

Dichiarazione protocollo n. RM0294999 del 20/04/2004

Planimetria di u.i.u. in Comune di Roma

Via Fasana

civ. 21

Identificativi Catastali:

Sezione:

Foglio: 396

Particella: 65

Subalterno: 502

Compilata da:
Morgantini Paolo

Iscritto all'albo:
Geometri


Prov. Roma

N. 8479


Scheda n. 1

Scala 1:100

PIANO 4.
SCALA "B"
INT.16/A

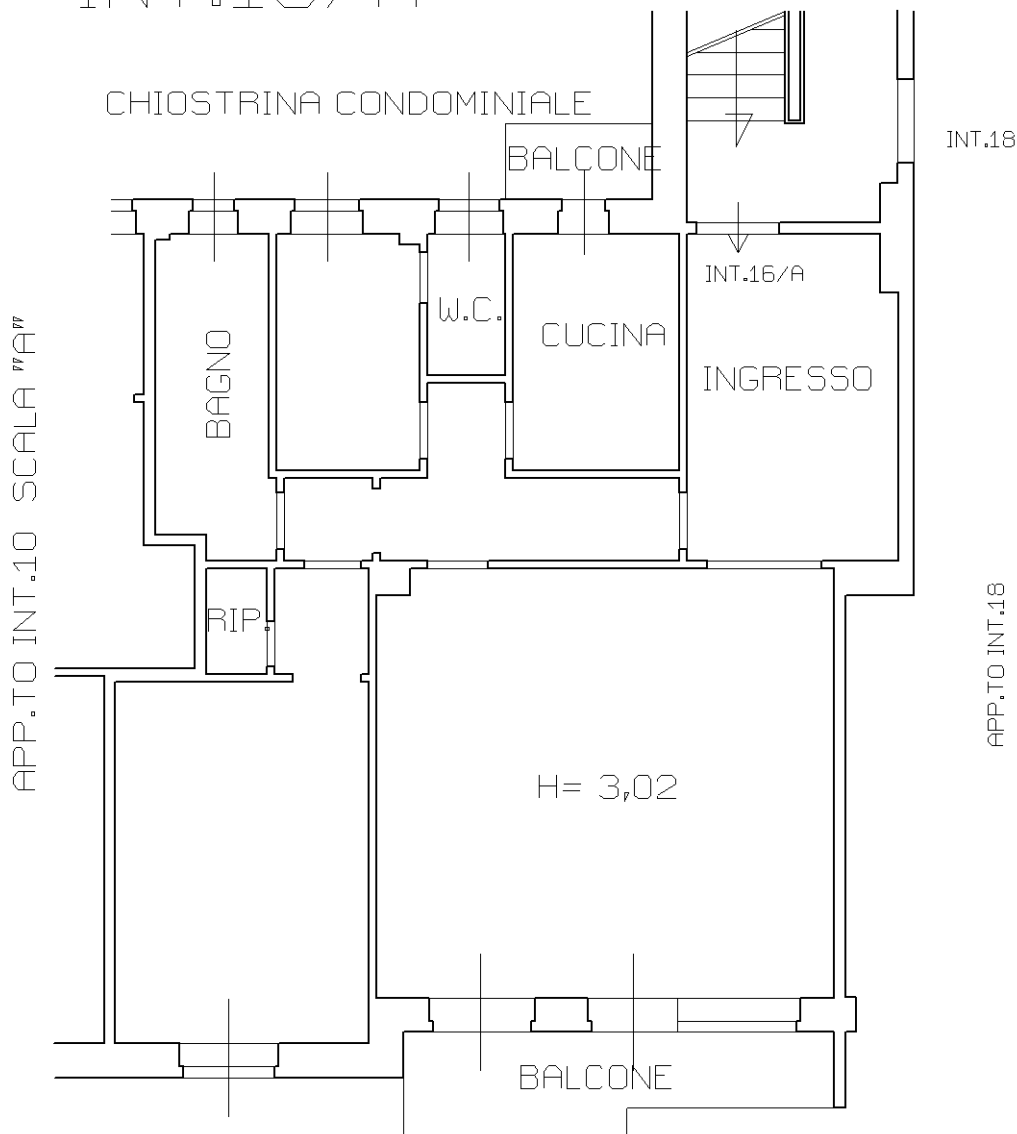

RAMPA CARRABILE

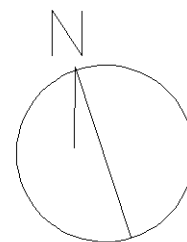

Catasto dei Fabbricati - Situazione al 13/01/2026 - Comune di ROMA(H501) - < Foglio 396 - Particella 65 - Subalterno 502 >
VIA FASANA n. 21 Scala B Interno 16A Piano 4

Ultima planimetria in atti