


via Bartolomeo Colleoni

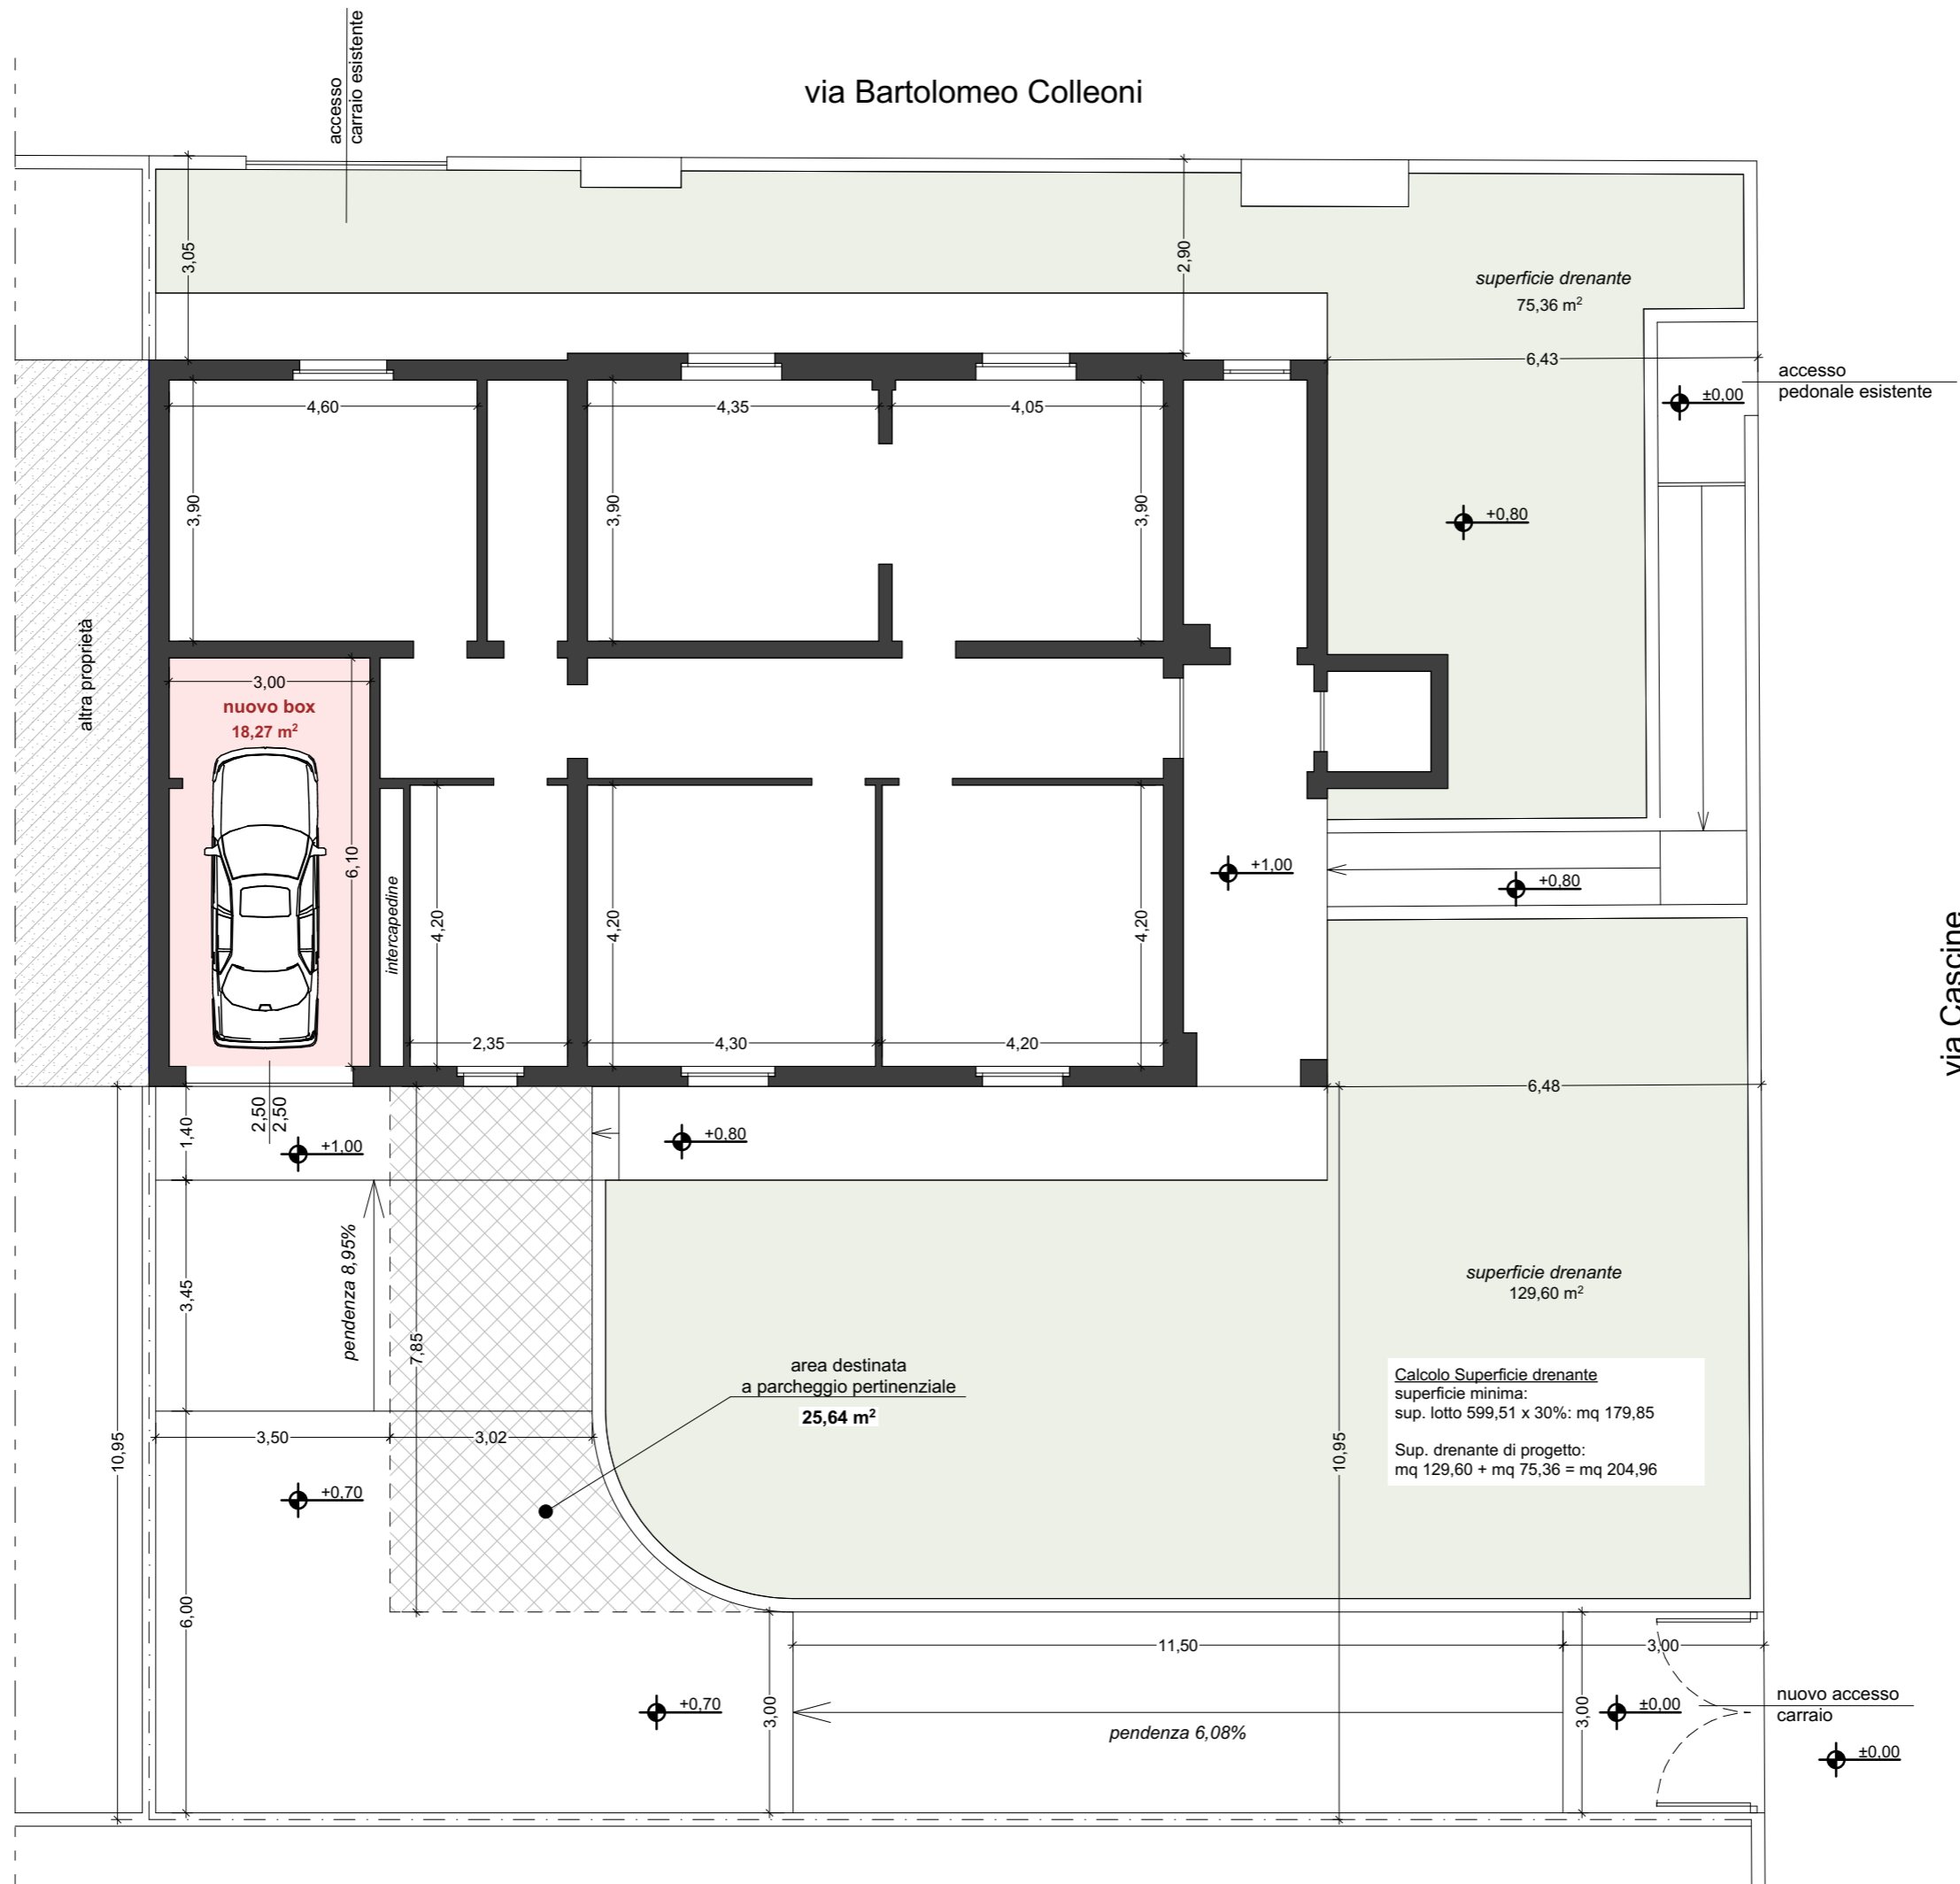

planimetria
PROGETTO
scala 1:100

