

**Agenzia delle Entrate
CATASTO FABBRICATI
Ufficio Provinciale di
Varese**

Dichiarazione protocollo n.

Comune di Castellanza

Via Cadorna

civ. 18

Identificativi Catastali:

Sezione:

Foglio:

Particella:

Subalterno:

Compilata da:

Benin Erika


Iscritto all'albo:
Geometri

Prov. Varese


Planimetria

Scheda n. 1


Scala 1:200

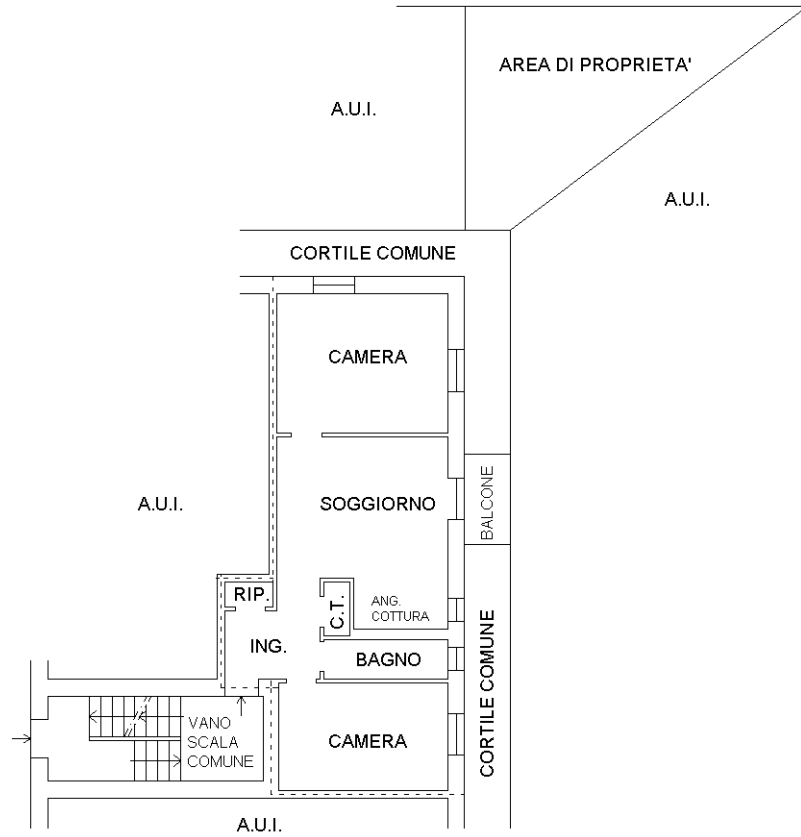

PIANO TERRA
h.2,75m.

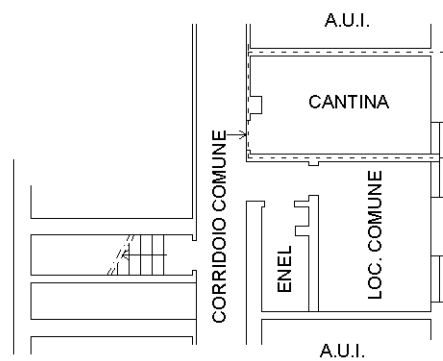

PIANO PRIMO SOTTOSTRADA
h.2,20m.

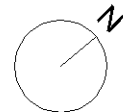

Ultima planimetria in atti