

**Agenzia del Territorio
CATASTO FABBRICATI
Ufficio Provinciale di
Milano**

Dichiarazione protocollo n. MI0253747 del 17/03/2005

Planimetria di u.i.u. in Comune di Milano

Via Galliano Giuseppe

civ. 7

Identificativi Catastali:

Sezione:

Foglio: 415

Particella: 617

Subalterno: 730

Compilata da:

Granata Gabriele

Iscritto all'albo:
Geometri



Prov. Milano

N. 7535

Scheda n. 1

Scala 1:200

Piano Terzo

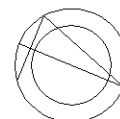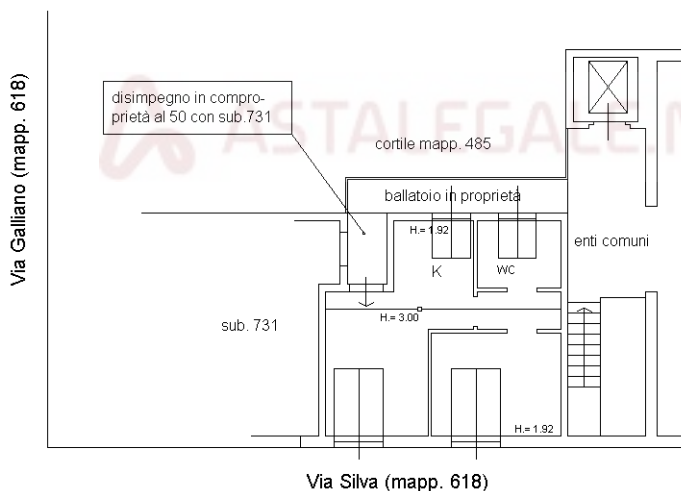

Ultima planimetria in atti