

**Agenzia del Territorio
CATASTO FABBRICATI
Ufficio Provinciale di
Milano**

Dichiarazione protocollo n. MI0574941 del 13/07/2012

Planimetria di u.i.u. in Comune di Monza

Via Bezzecca

civ. 2

Identificativi Catastali:

Sezione:

Foglio: 71

Particella: 52

Subalterno: 703

Compilata da:

Maffezzoli Marco Francesco

Iscritto all'albo:

Architetti


Prov. Monza E Brianza

N. 2602

Scheda n. 1


Scala 1:200

PIANO TERZO (sottotetto) - 3

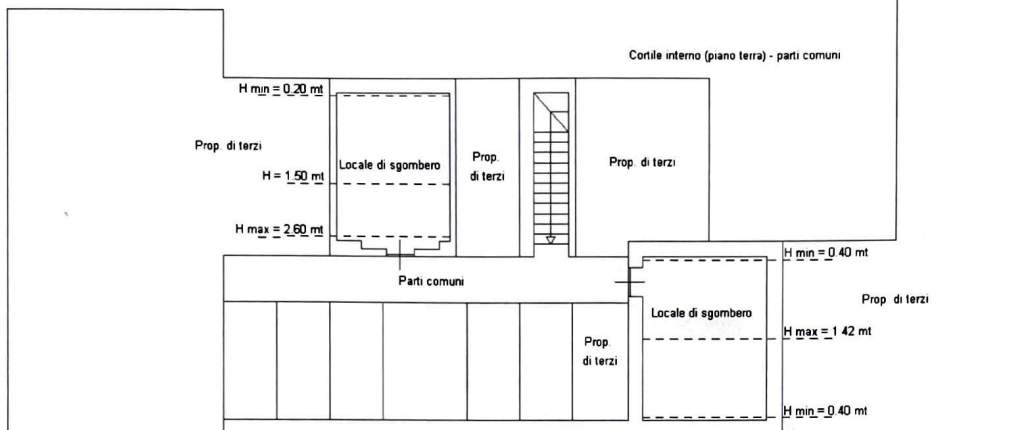


VIA BEZZECA

PIANO PRIMO - 1
H = 3.00 mt

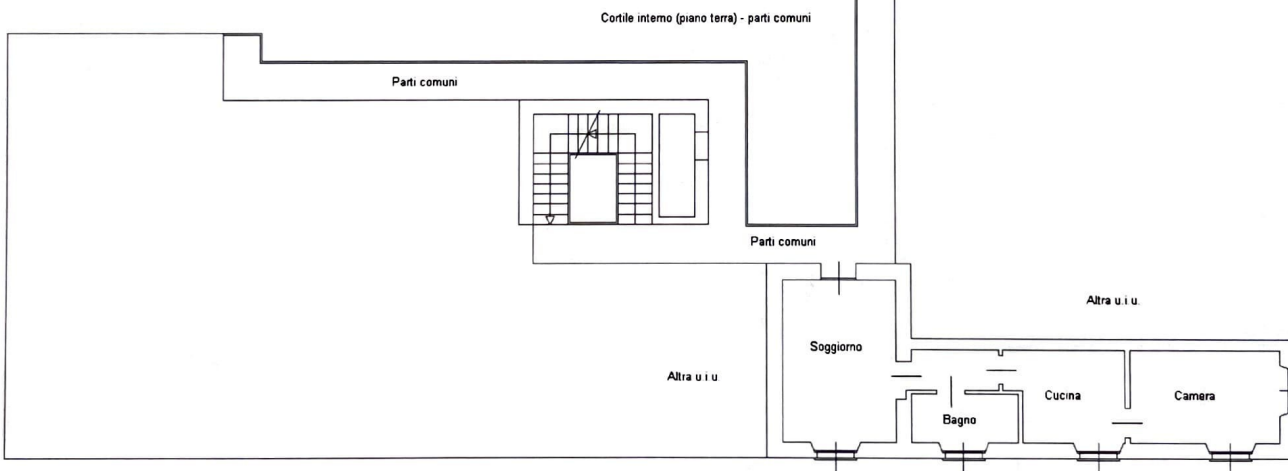

VIA BEZZECA

PIANO INTERRATO - S1
H = 3.00 mt

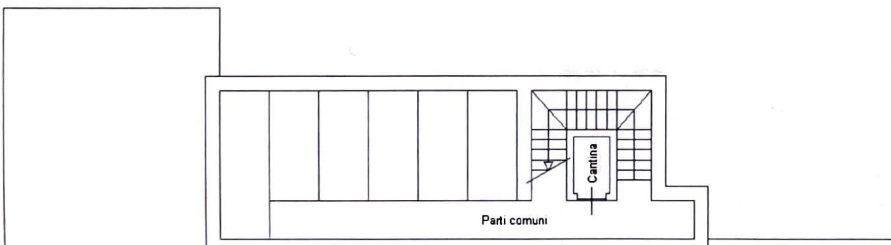

ORIENTAMENTO



Ultima planimetria in atti