




PIANTA PIANO PRIMO SOTTOSTRADA

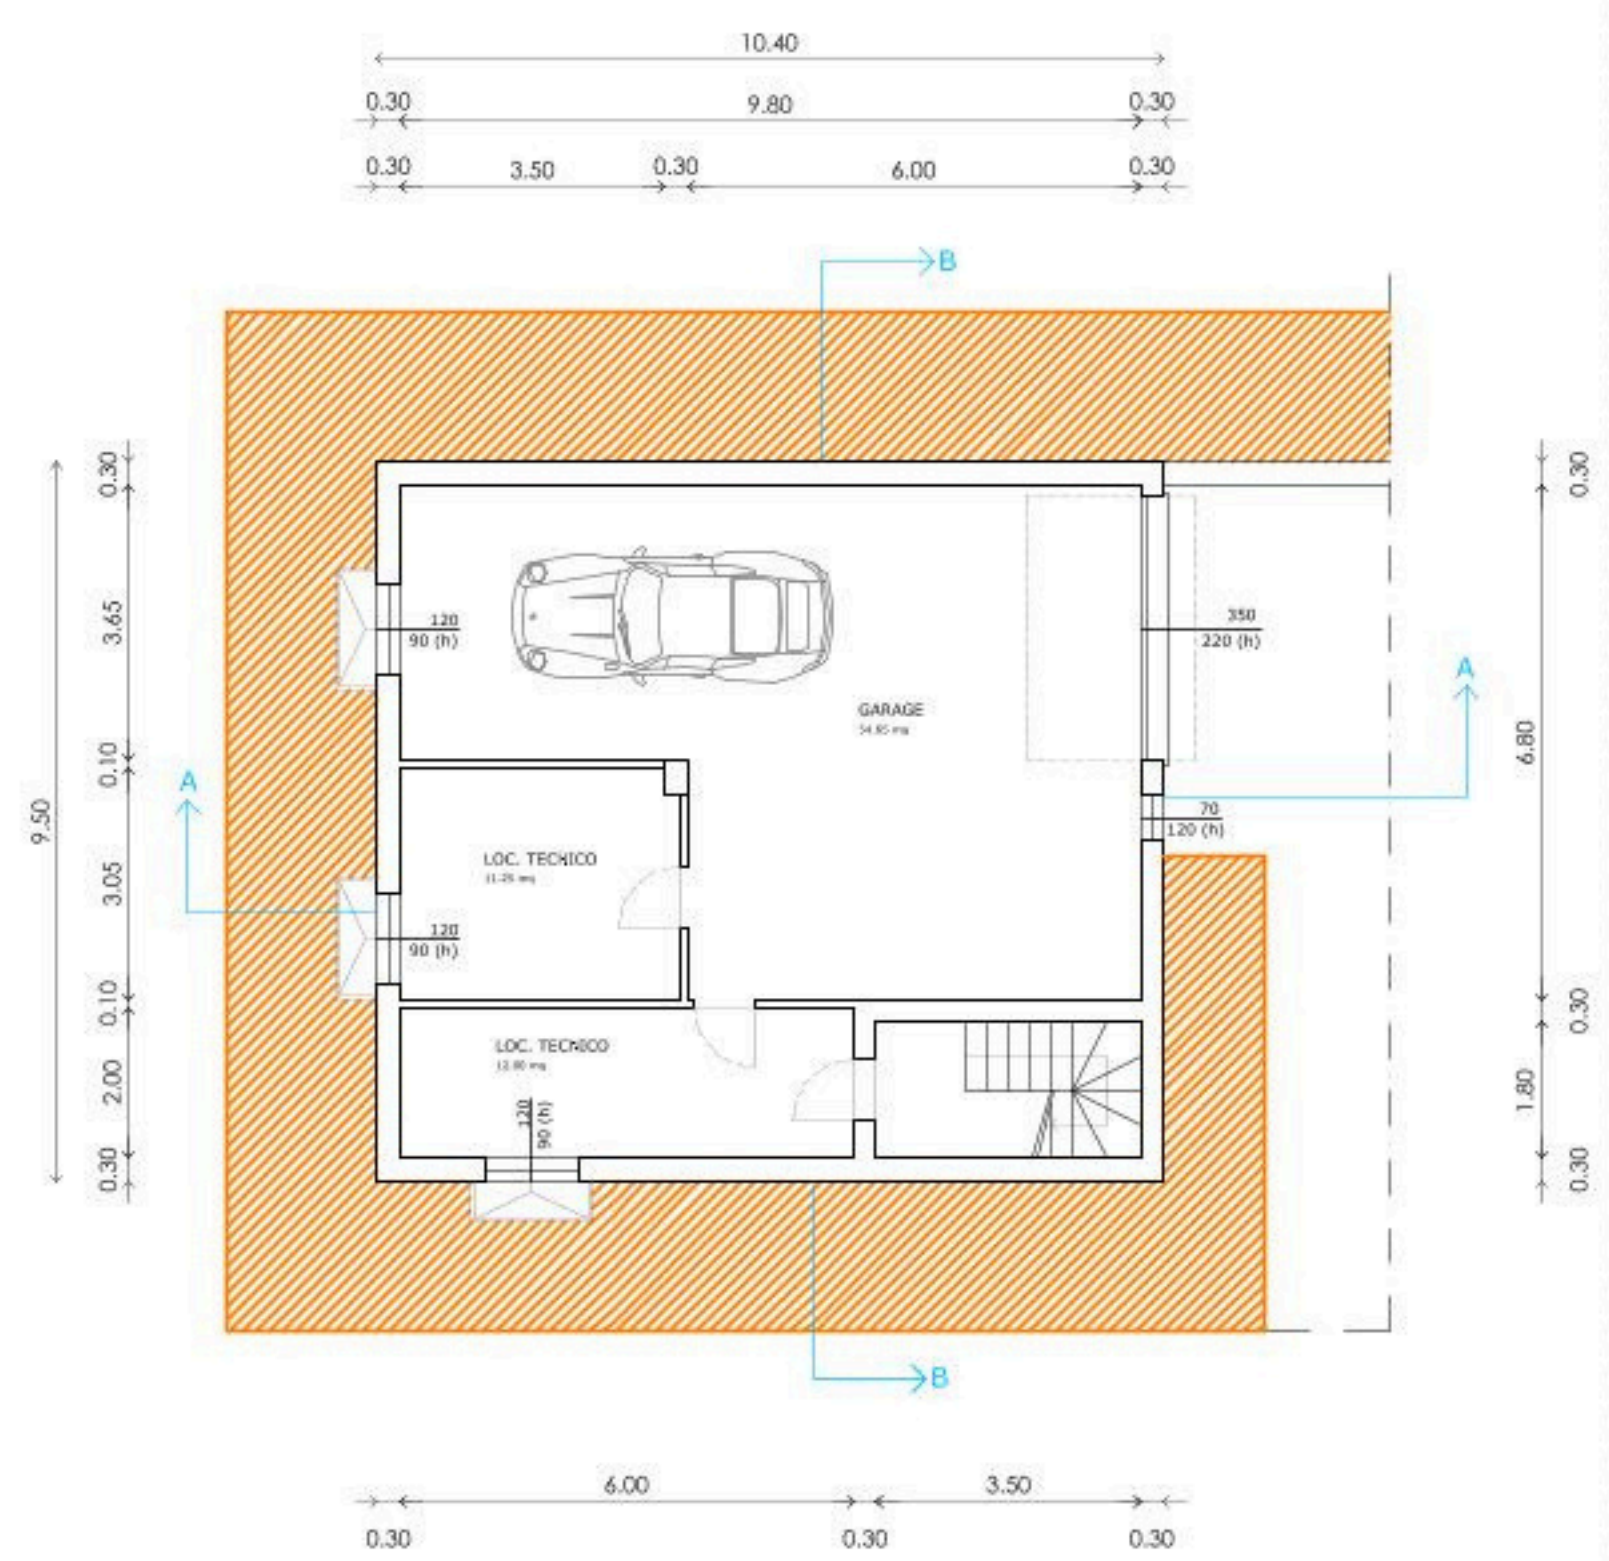



PIANTA PIANO TERRA

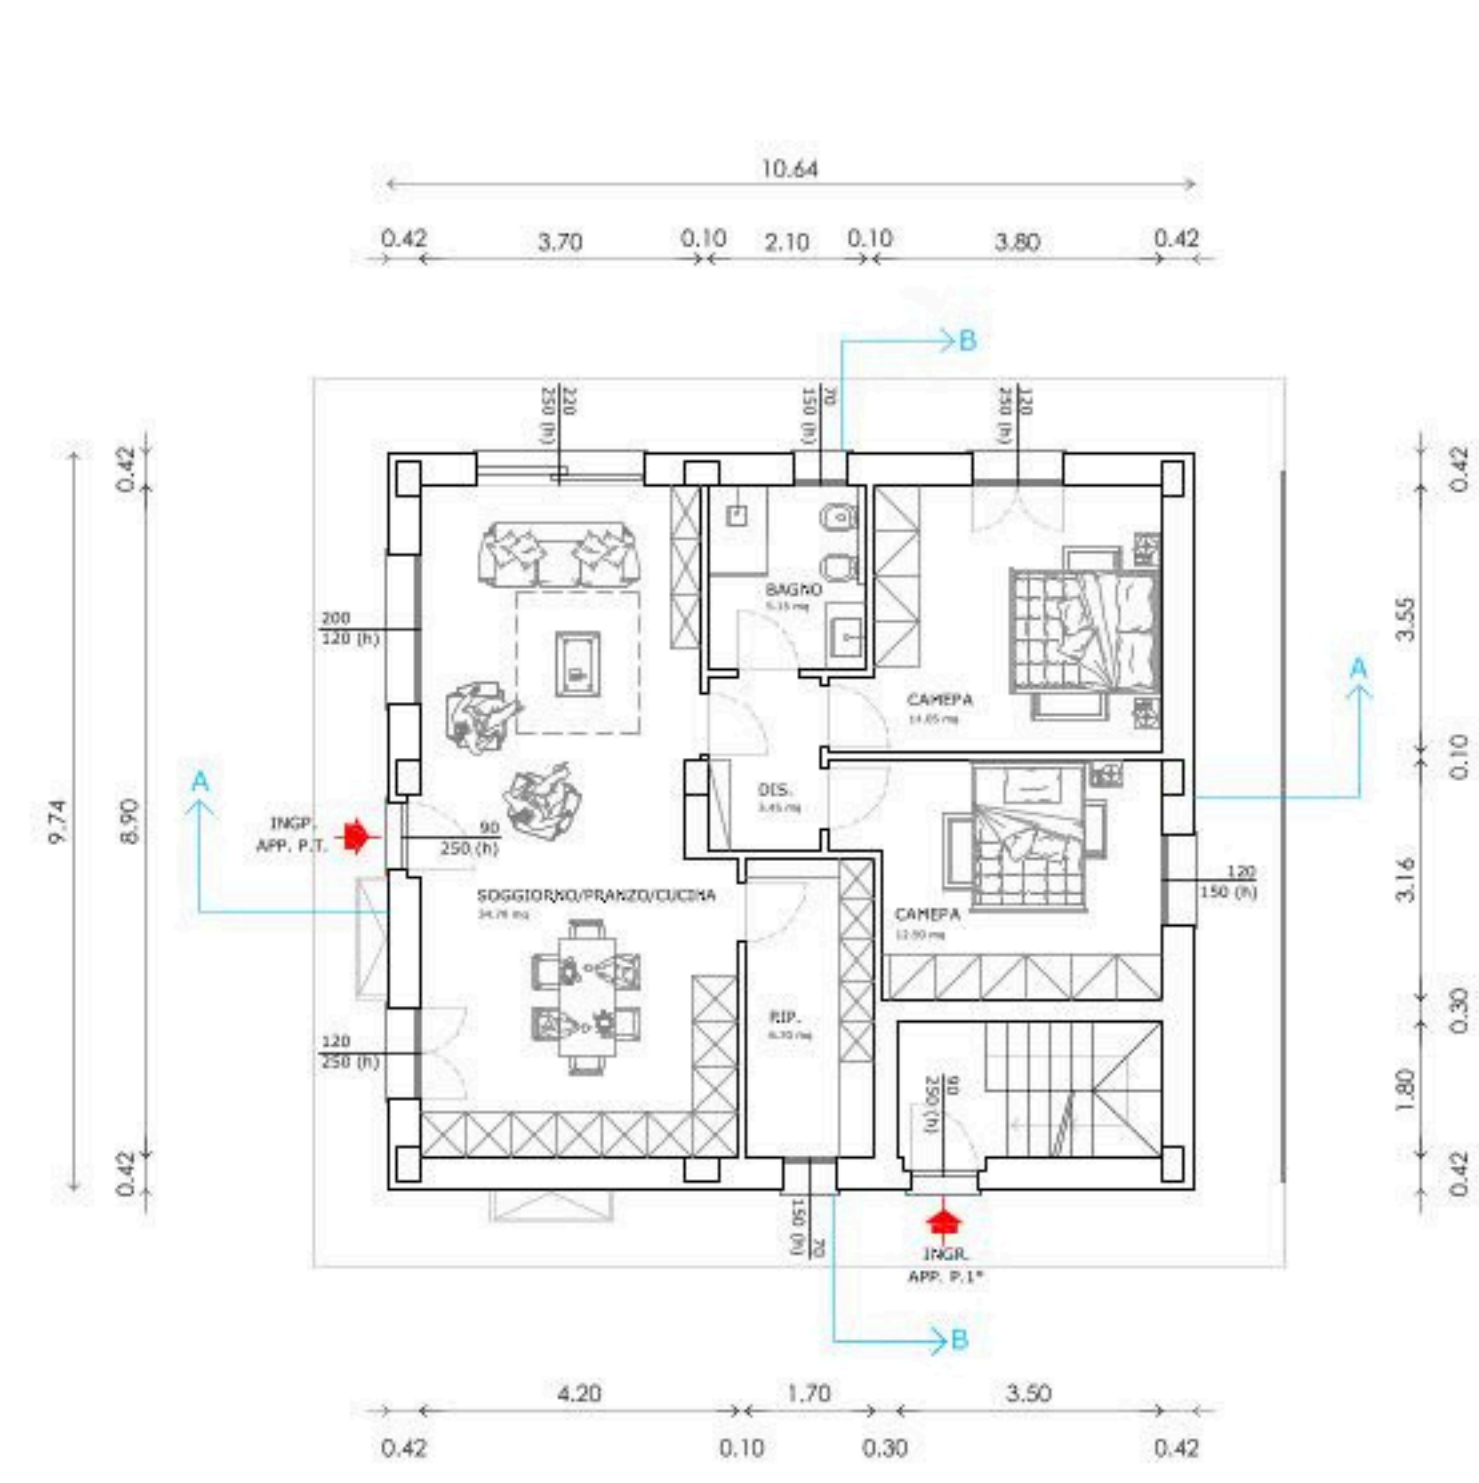


PIANTA PIANO PRIMO

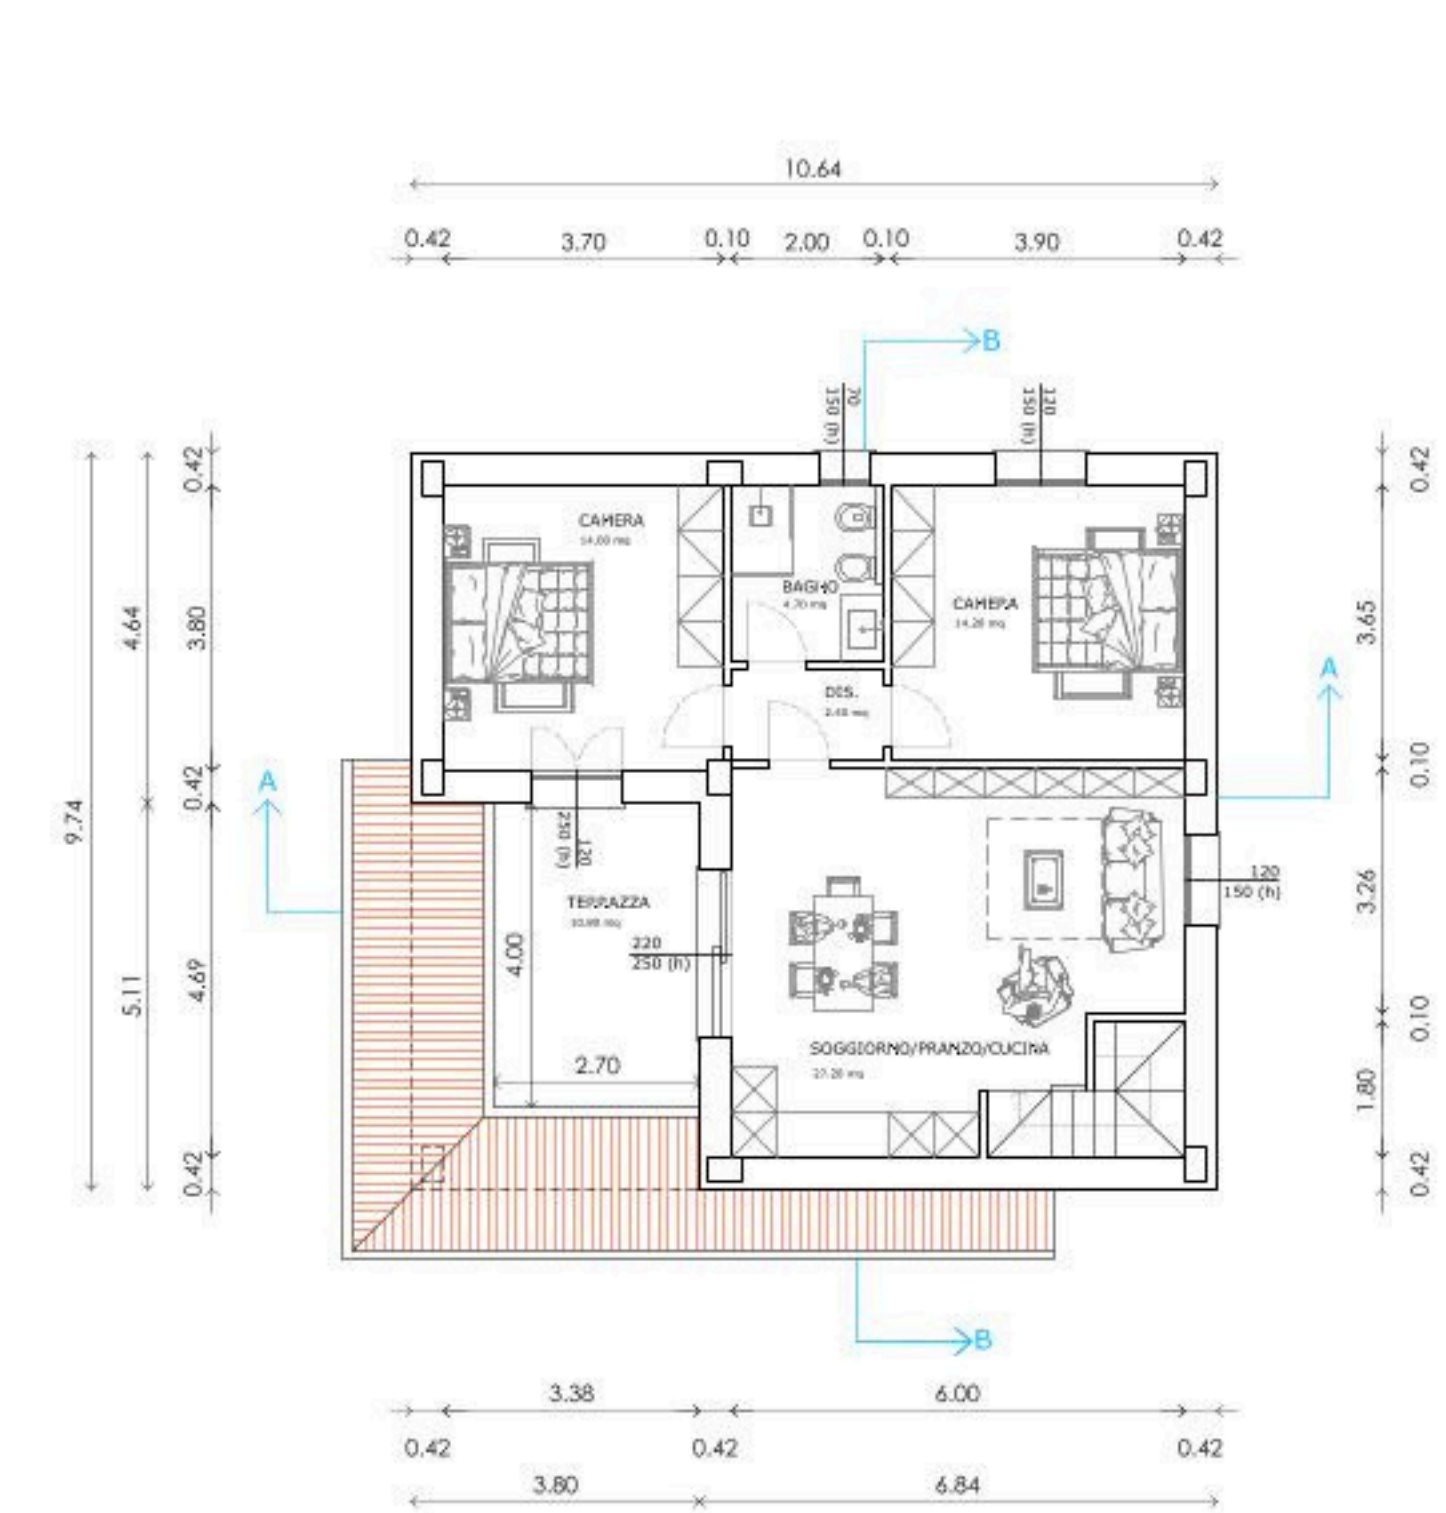


PIANTA DELLA COPERTURA

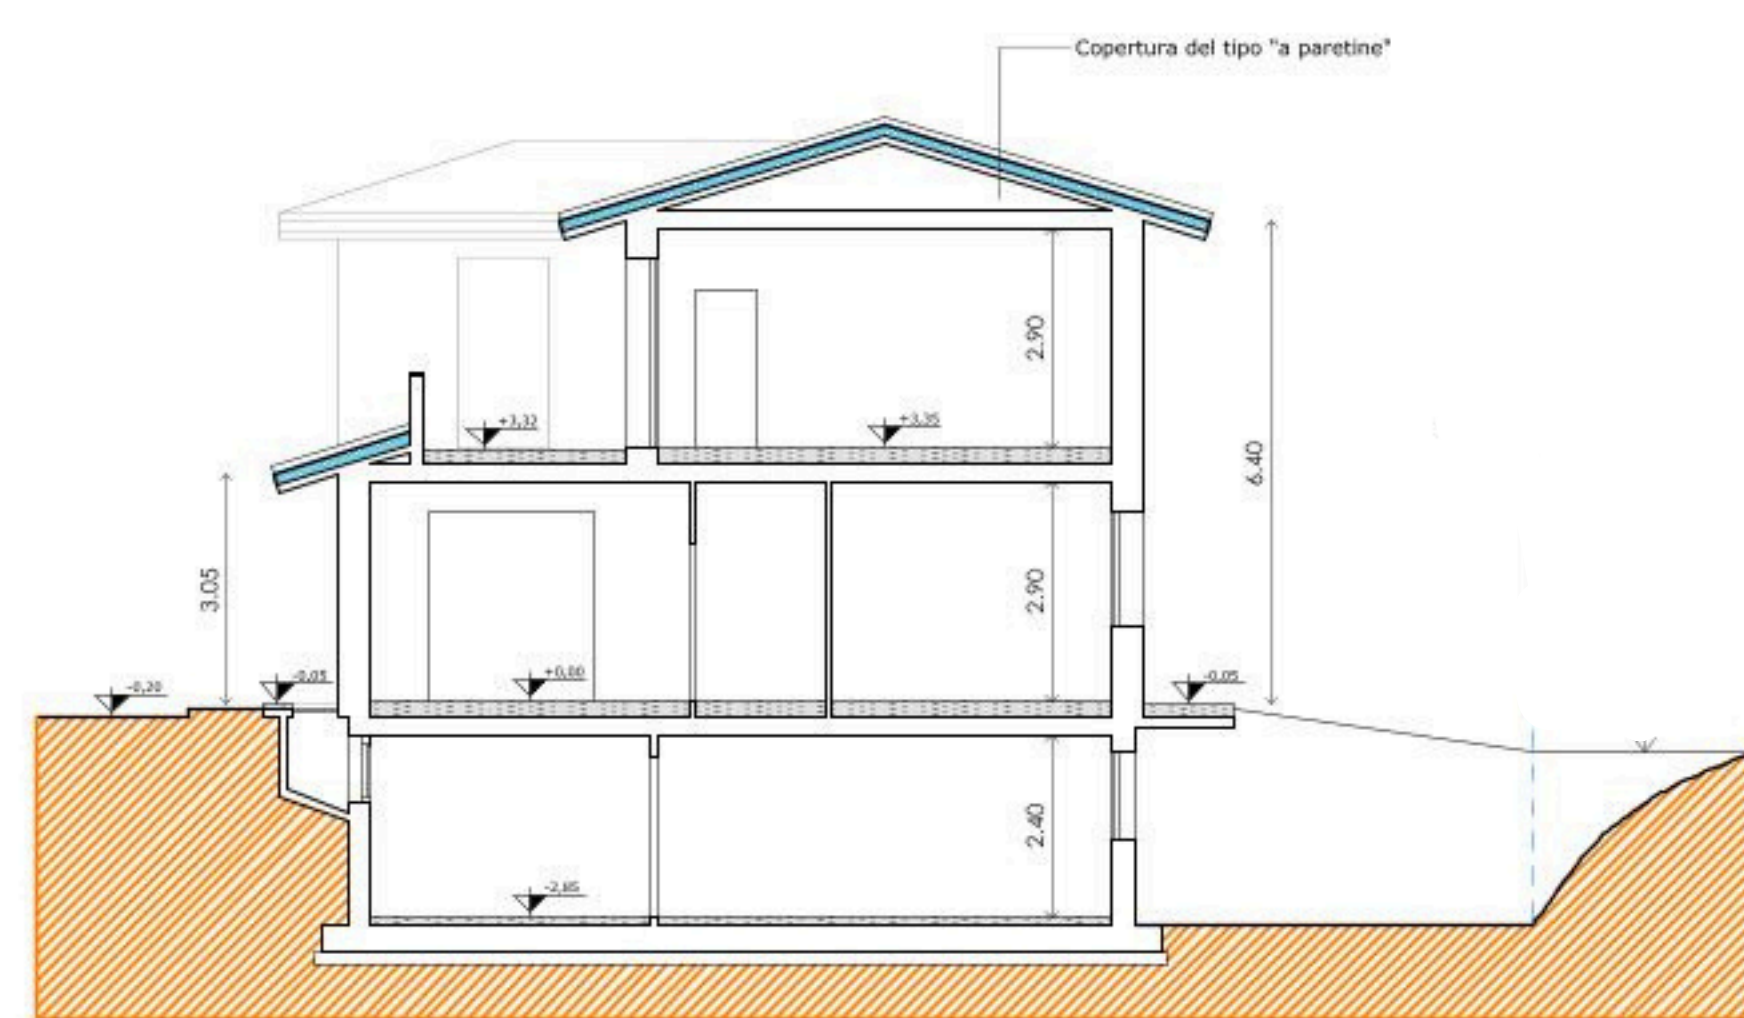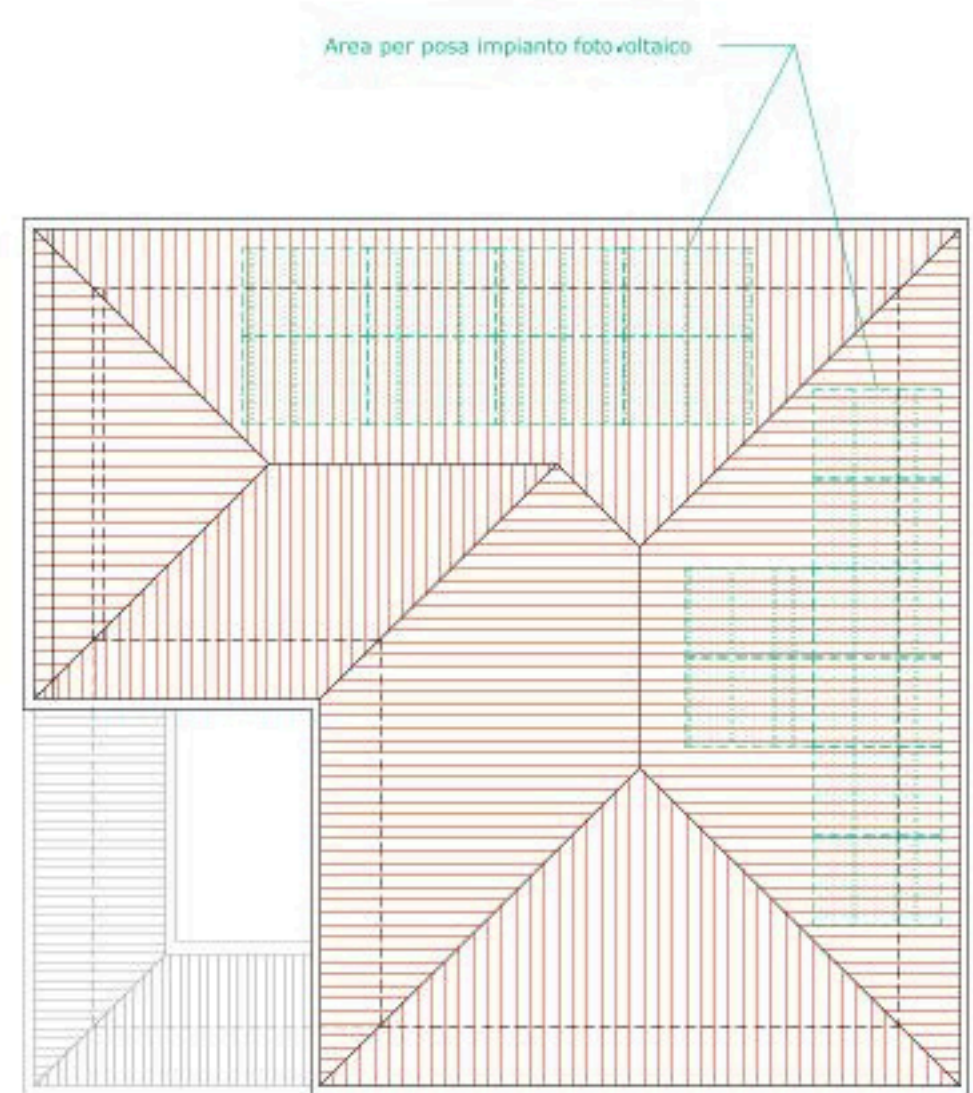

SEZIONE A/A

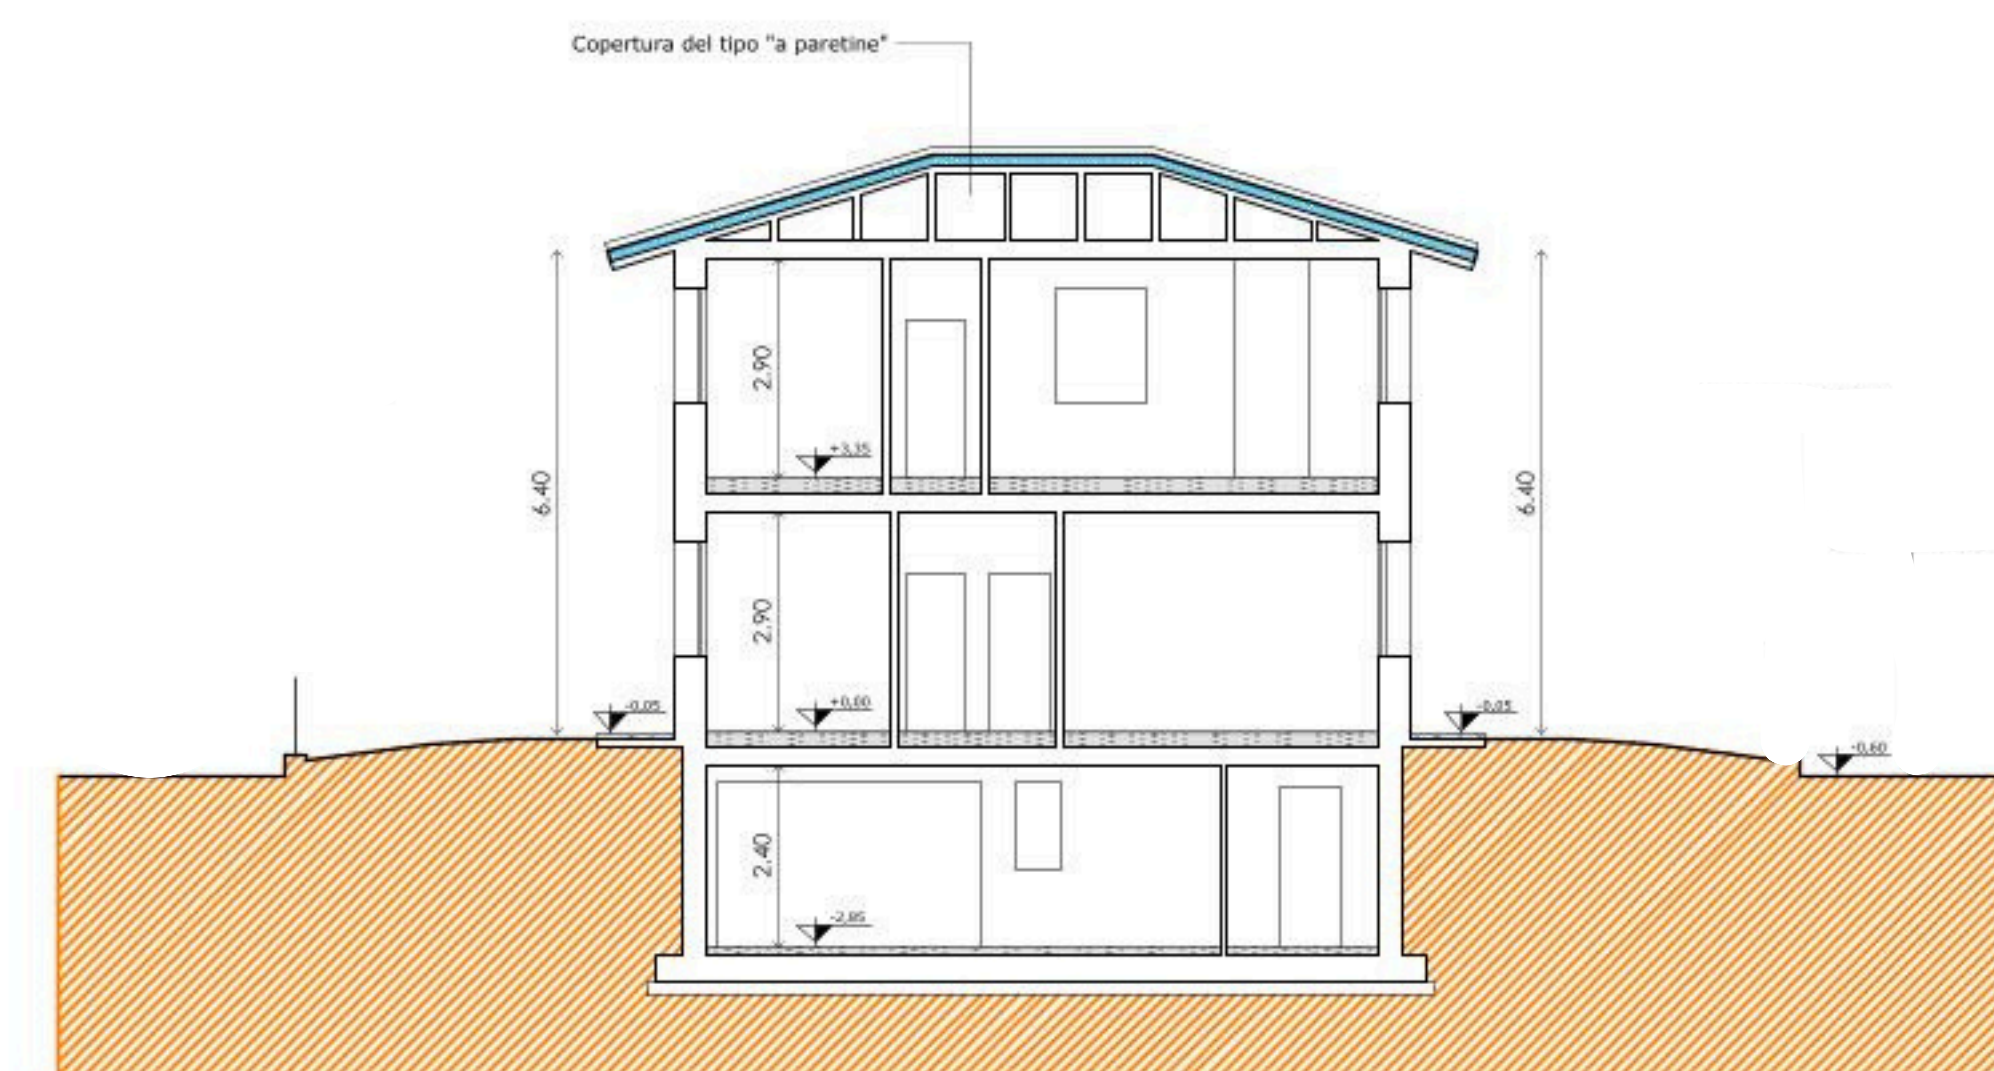


SEZIONE B/B

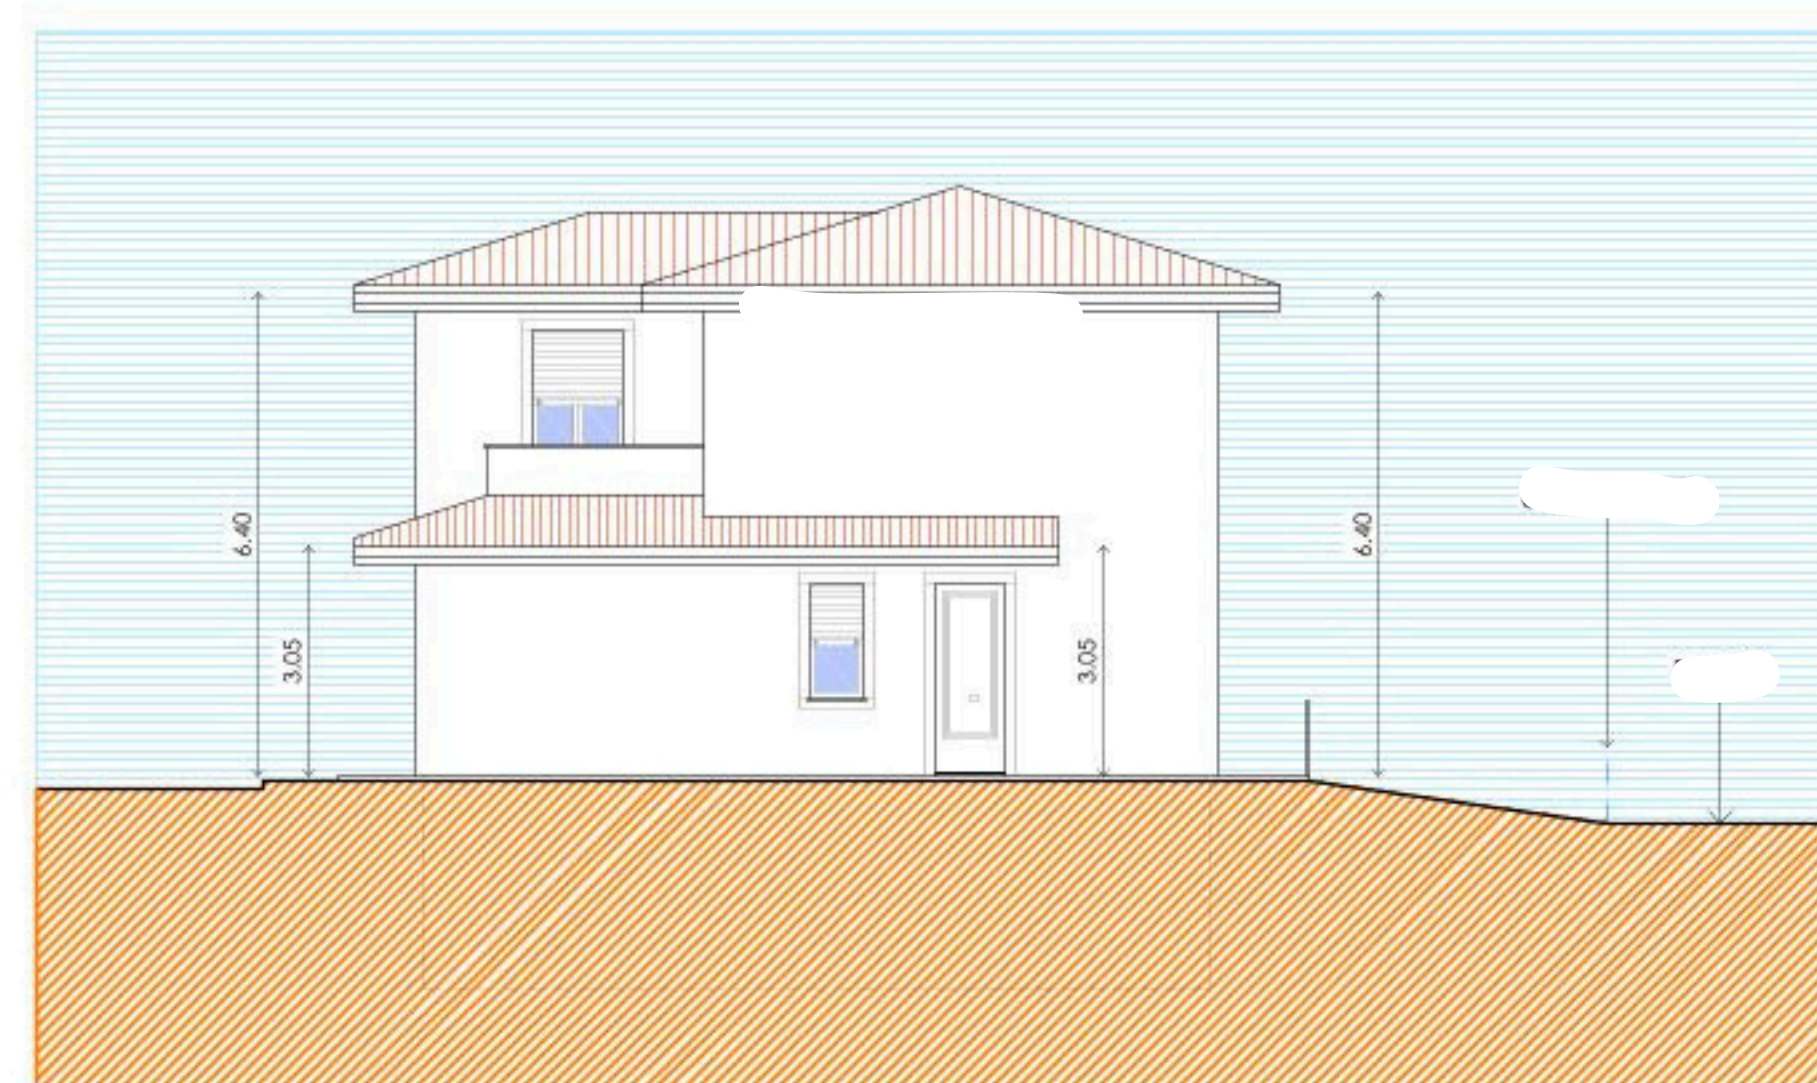


PROSPETTO NORD/OVEST



PROSPETTO SUD/EST

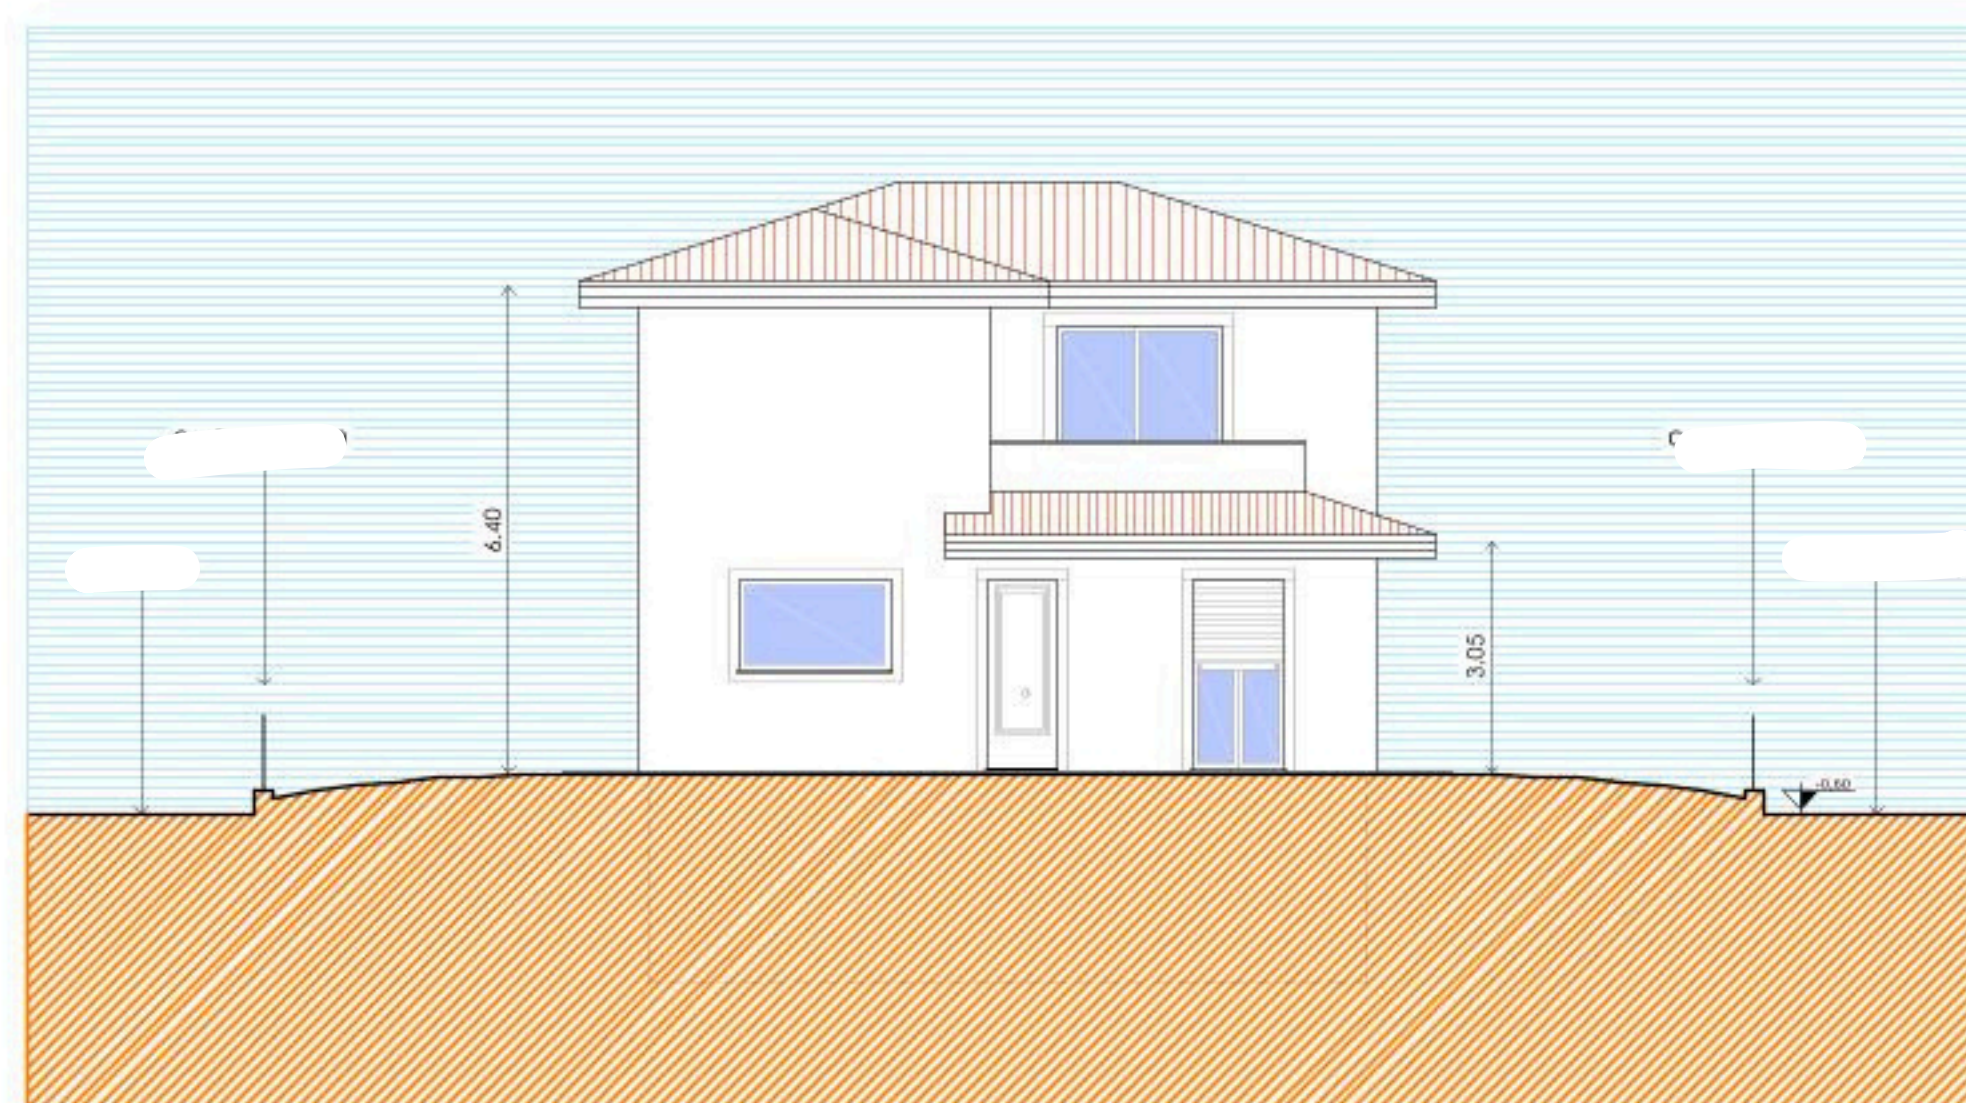

PROSPETTO SUD/OVEST

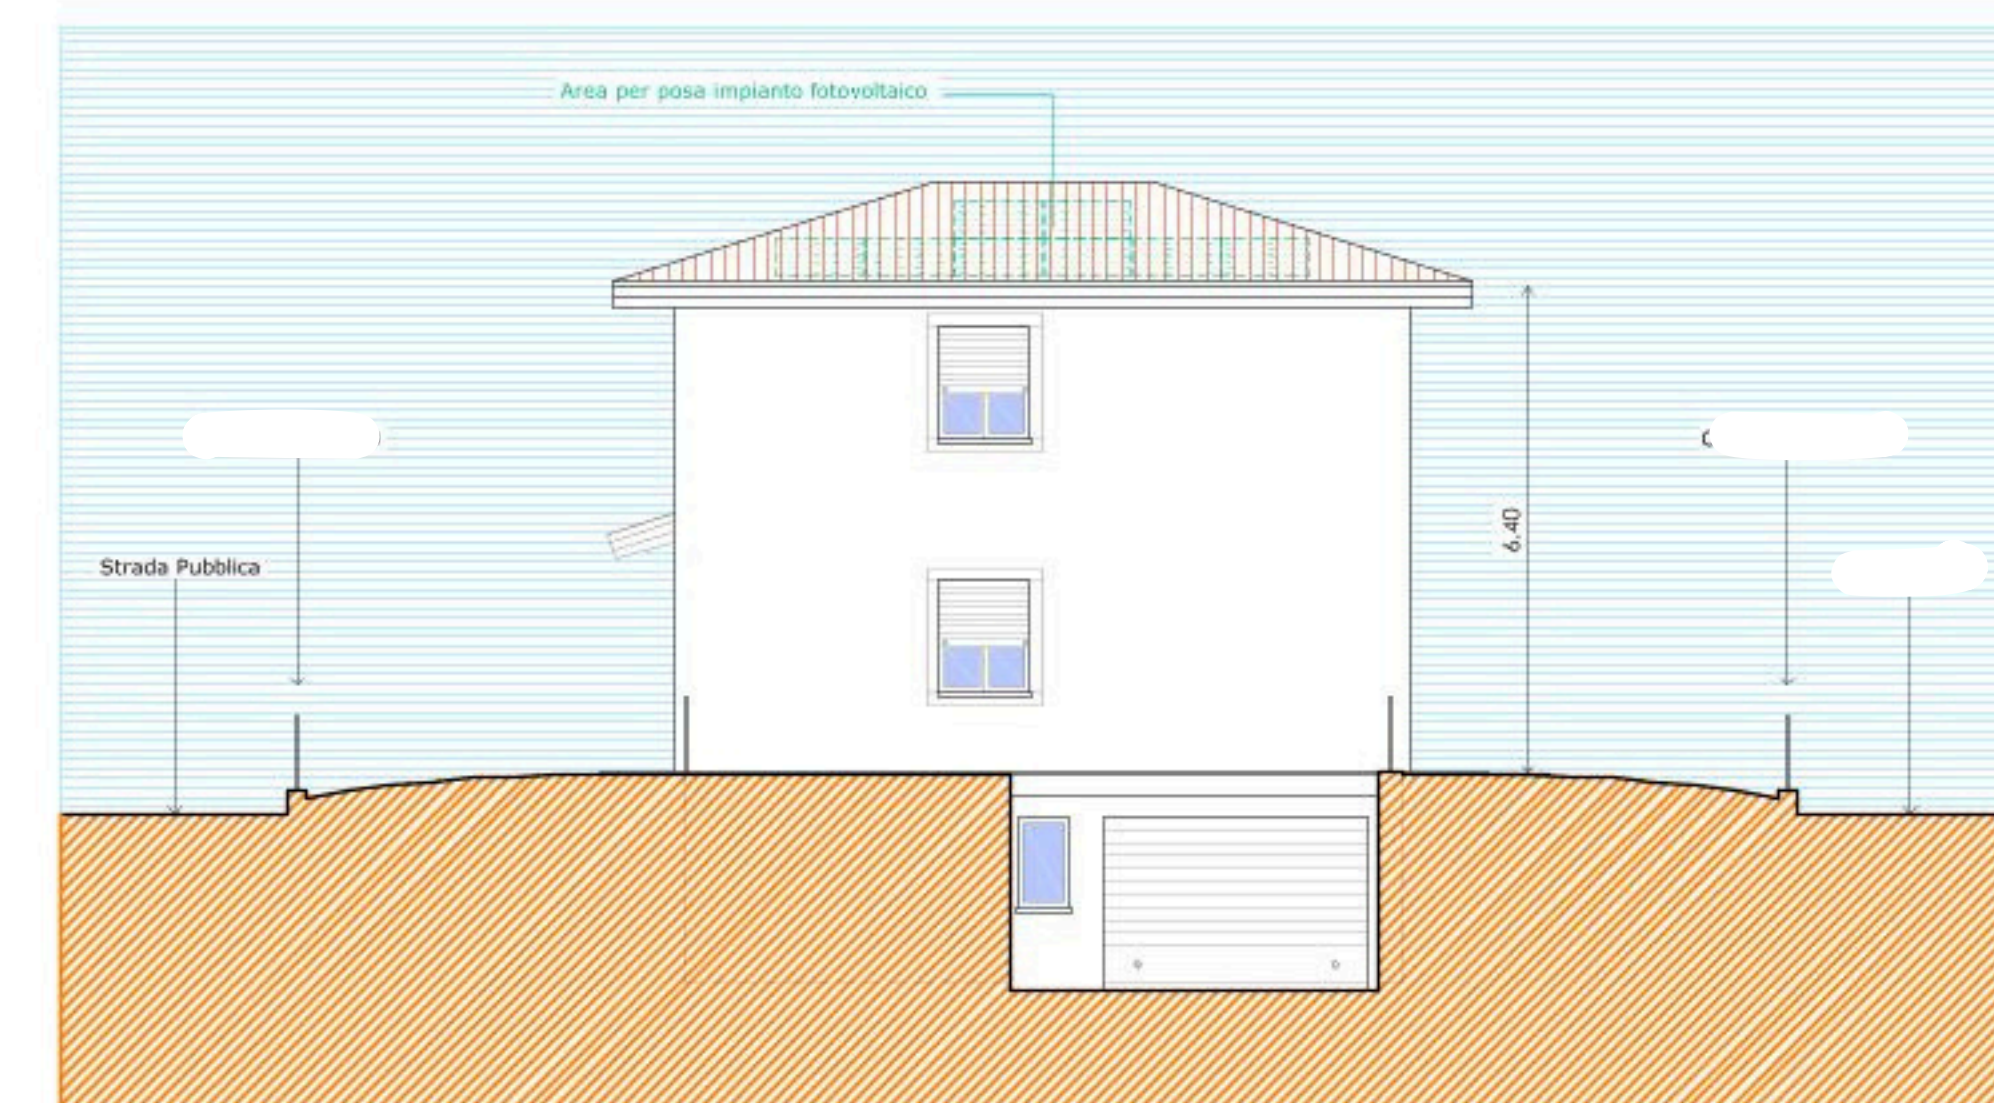

PROSPETTO NORD/EST