

**Agenzia del Territorio
CATASTO FABBRICATI
Ufficio Provinciale di
Roma**

Dichiarazione protocollo n. RM0958436 del 23/12/2004

Planimetria di u.i.u. in Comune di Palombara Sabina

Strada Vicinale Dei Colli

civ. SN

Identificativi Catastali:

Sezione:
Foglio: 57
Particella: 157
Subalterno: 503



Compilata da:
Pusceddu Antonio
Iscritto all'albo:
Architetti

Prov. Roma

N. 8032

Scheda n. 1

Scala 1:100

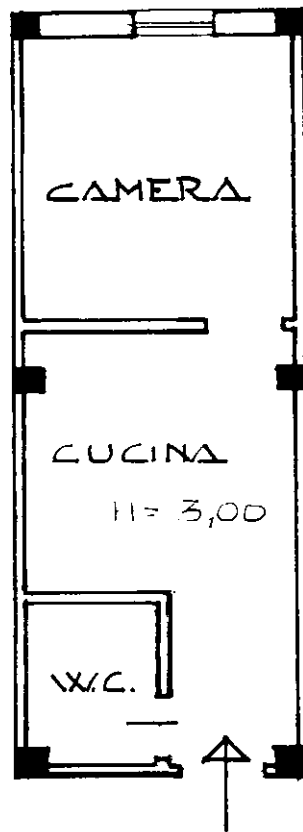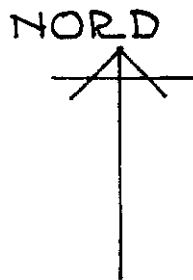

PIANO TERRA

Catasto dei Fabbricati - Situazione al 10/02/2025 - Comune di PALOMBARA SABINA(G293) - < Foglio 57 - Particella 157 - Subalterno 503 >
STRADA DEI COLLI DI SAN NICOLA n. SN Piano T

Ultima planimetria in atti