

**Agenzia del Territorio**  
**CATASTO FABBRICATI**  
 Ufficio Provinciale di  
**Modena**

Dichiarazione protocollo n.  
 Planimetria di u.i.u. in Comune di Modena  
 Viale Emilio Fo

ed. 74


Identificativi Catastali:  
 Sezione:  
 Foglio: 82  
 Particella: 86  
 Subalterno: 22

Compilata da:  
 Veronesi Guido  
 Iscritto all'albo:  
 Geometri  
 Prov. Modena


N. 1.856

Schema n. 1


Scala 1:200

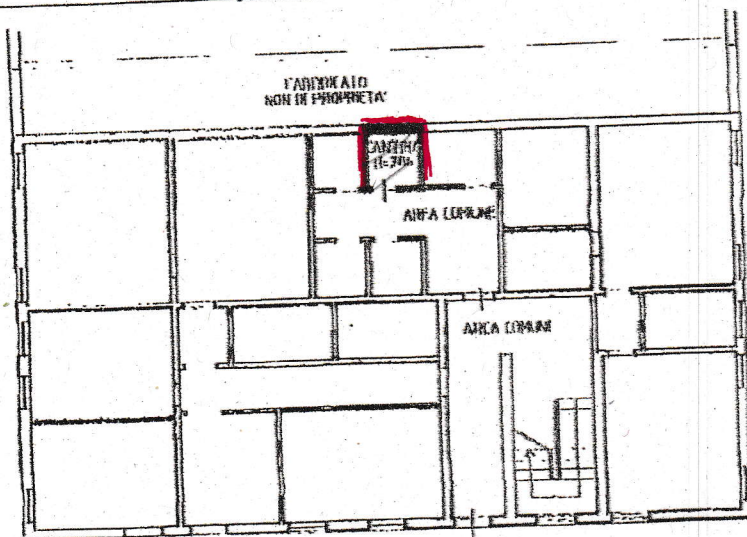

PIANO TERRA

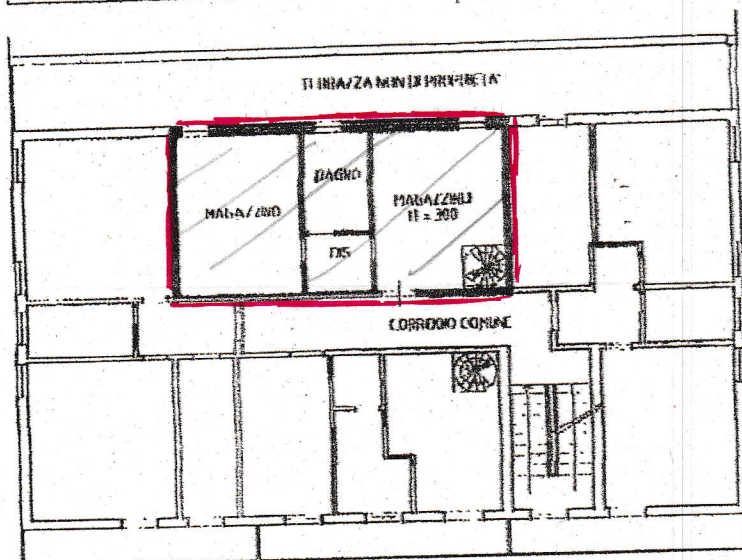

PIANO PRIMO

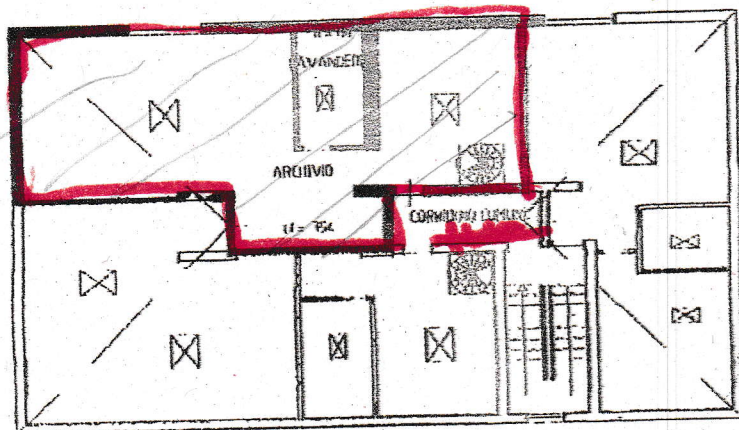

PIANO SECONDO

