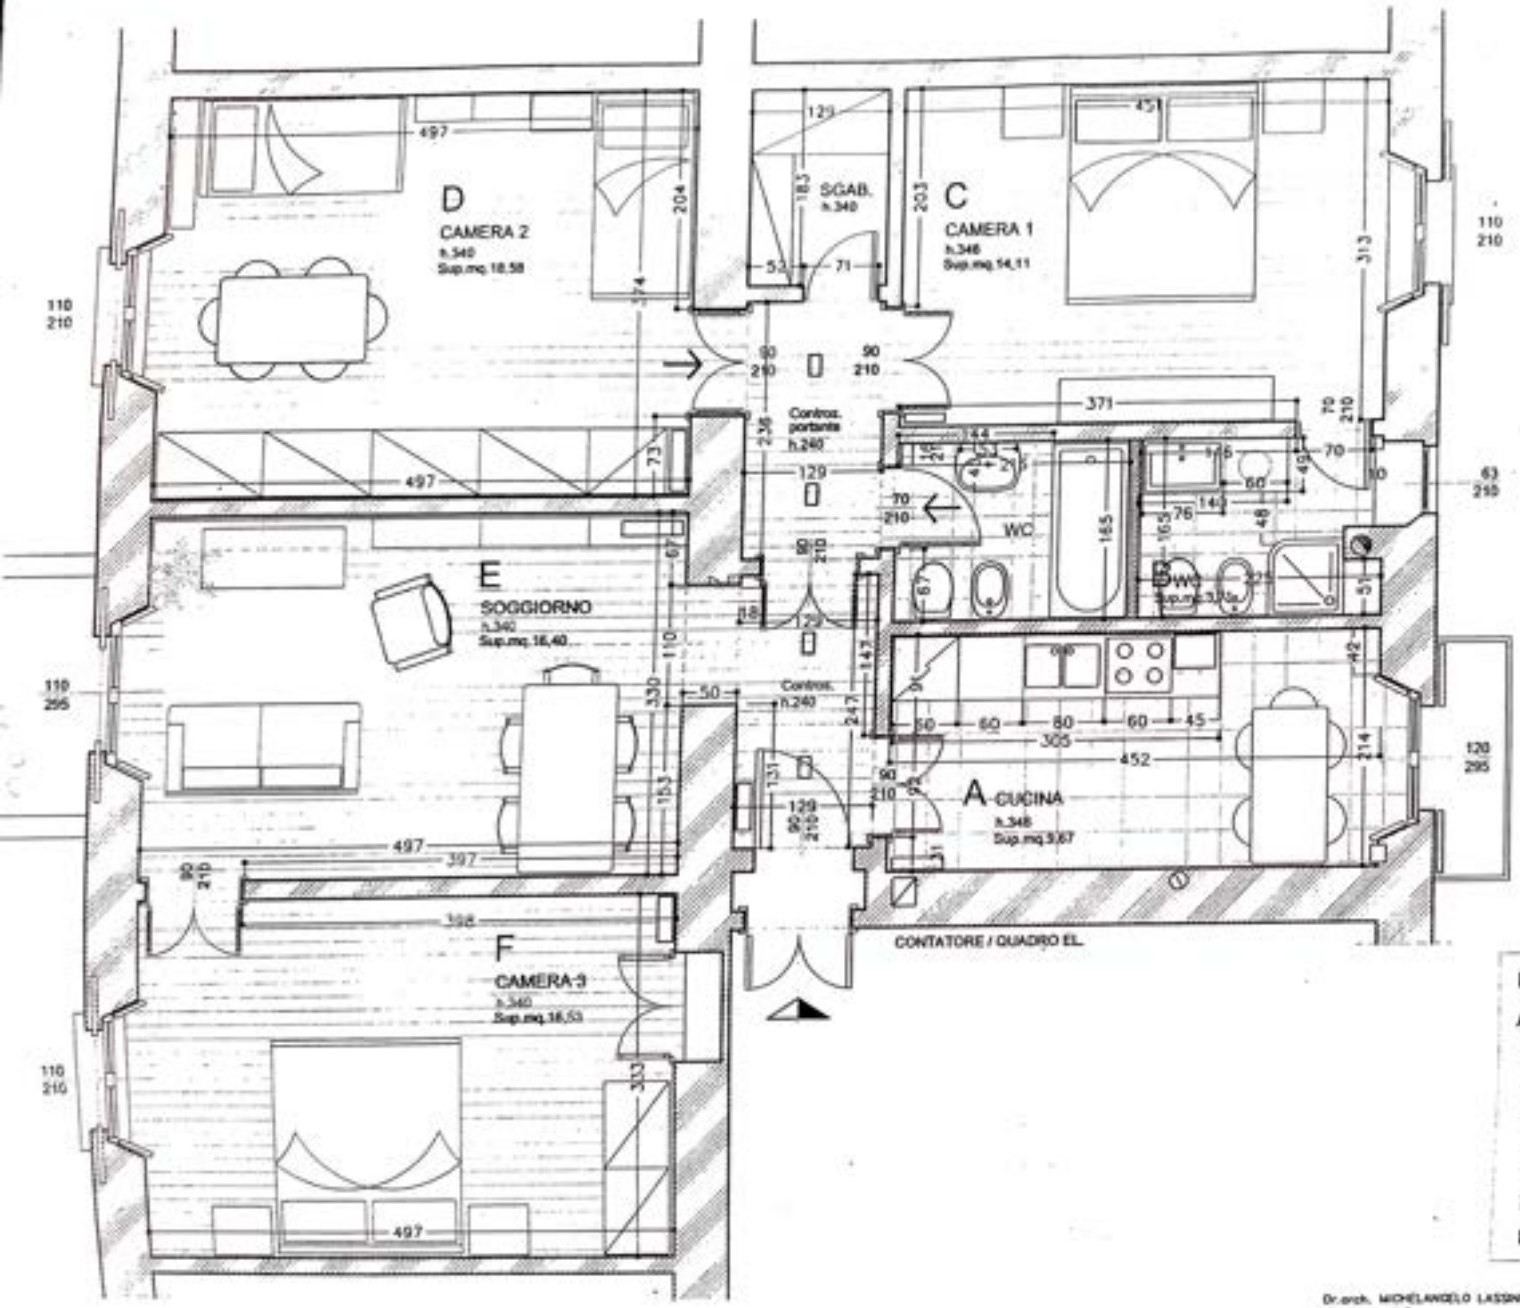

RAPPORTI AEROILLUMINANTI

AMBIENTE	SUPERFICIE	SUP.FINESTRATA	RAPPORTO
A	2,15X4,52=9,67	1,20X2,95= 3,54	0,36>1/10
B	2,25X1,65=3,71	0,63X2,10= 1,32	0,35>1/10
C	3,13X4,51=14,11	1,10X2,10= 2,31	0,16>1/10
D	4,97X3,74=18,58	1,10X2,10= 2,31	0,12>1/10
E	4,97X3,30=16,40	1,10X2,95= 3,24	0,19>1/10
F	4,97X3,33=16,55	1,10X2,10= 2,31	0,14>1/10

Dr.arch. MICHELANGELO LASSINI
Via Nervesa 9
MILANO
tel. 02/5681682

CASA LASSINI
Via Monte Bianco 48, Milano

Ristrutturazione spazi interni

LAYOUT PROGETTO

Tavola n.
2
Scala
1:50
Data
NOVEMBRE 2000