

MODULARIO
F mg rend 497

256



3956 217
MINISTERO DELLE FINANZE
DIREZIONE GENERALE DEL CATASTO E DEI SERVIZI TECNICI ERARIALI

MOD B (Nuovo Catasto Edilizio Urbano)

Lire
100


NUOVO CATASTO EDILIZIO URBANO

(R. DECRETO-LEGGE 13 APRILE 1939, N. 652)

Planimetria dell'immobile situato nel Comune di GLAZZARO DI SAVENA Via CALINDRI N. 94

Ditta SOC. LEVAUTE S.P.A.


Allegata alla dichiarazione presentata all'Ufficio Tecnico Erariale di BOLOGNA

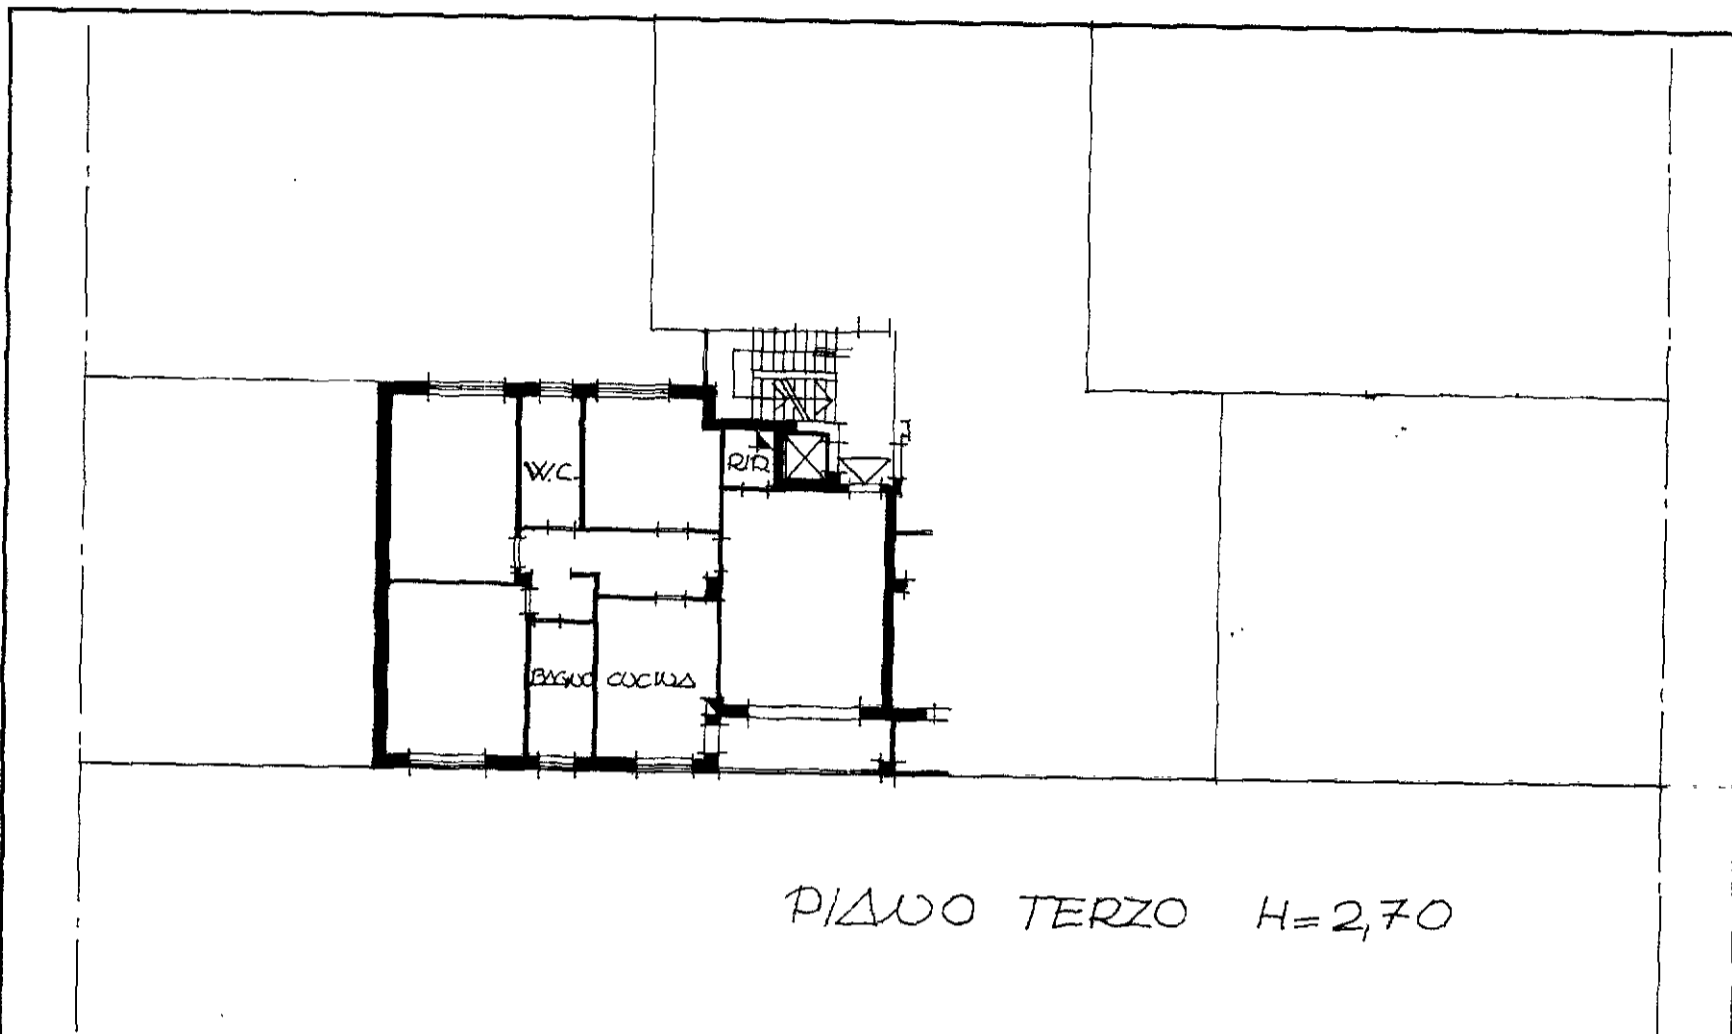

PIANO TERZO H=2,70



PLANIMETRIA 1:2000
FOGLIO 19
MAPPALE 217

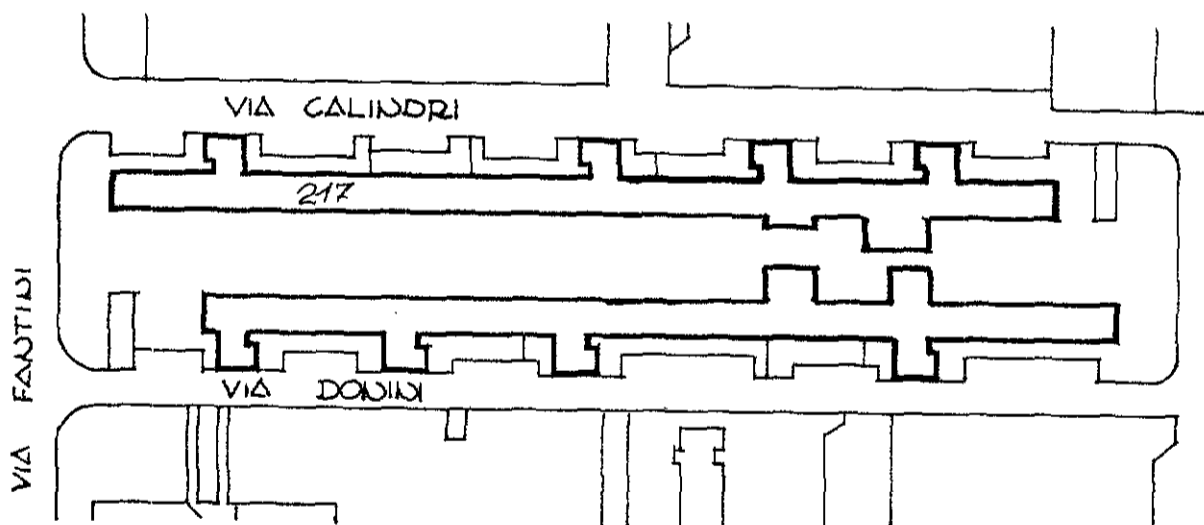

ORIENTAMENTO



SCALA DI 1:200

SPAZIO RISERVATO PER LE ANNOTAZIONI D'UFFICIO

DATA
PROT. N° 028381 190TT64

F. NO	MAP	SUB
19	217	113

Compilata dal GEOMETRA
(Titolo, nome e cognome del tecnico)
EUGENIO PAGADELLI
Iscritto all'Albo dei GEOMETRI
della Provincia di BOLOGNA
DATA 2-10-84
Firma: Eugenio Pagadelli