

MODULO 192
P. 192/192-496



MINISTERO DELLE FINANZE
DIREZIONE GENERALE DEL CATASTO E DEI SERVIZI TECNICI ERARIALI

Lire
200


NUOVO CATASTO EDILIZIO URBANO

(R. DECRETO-LEGGE 13 APRILE 1939, N. 633)

Planimetria dell'immobile situato nel Comune di FORTE DEI MARMI Via RISORGIMENTO n° 19

Ditta MUSETTI LINA nata a MASSA IL 6/5/1903

Allegata alla dichiarazione presentata all'Ufficio Tecnico Erariale di LUCCA

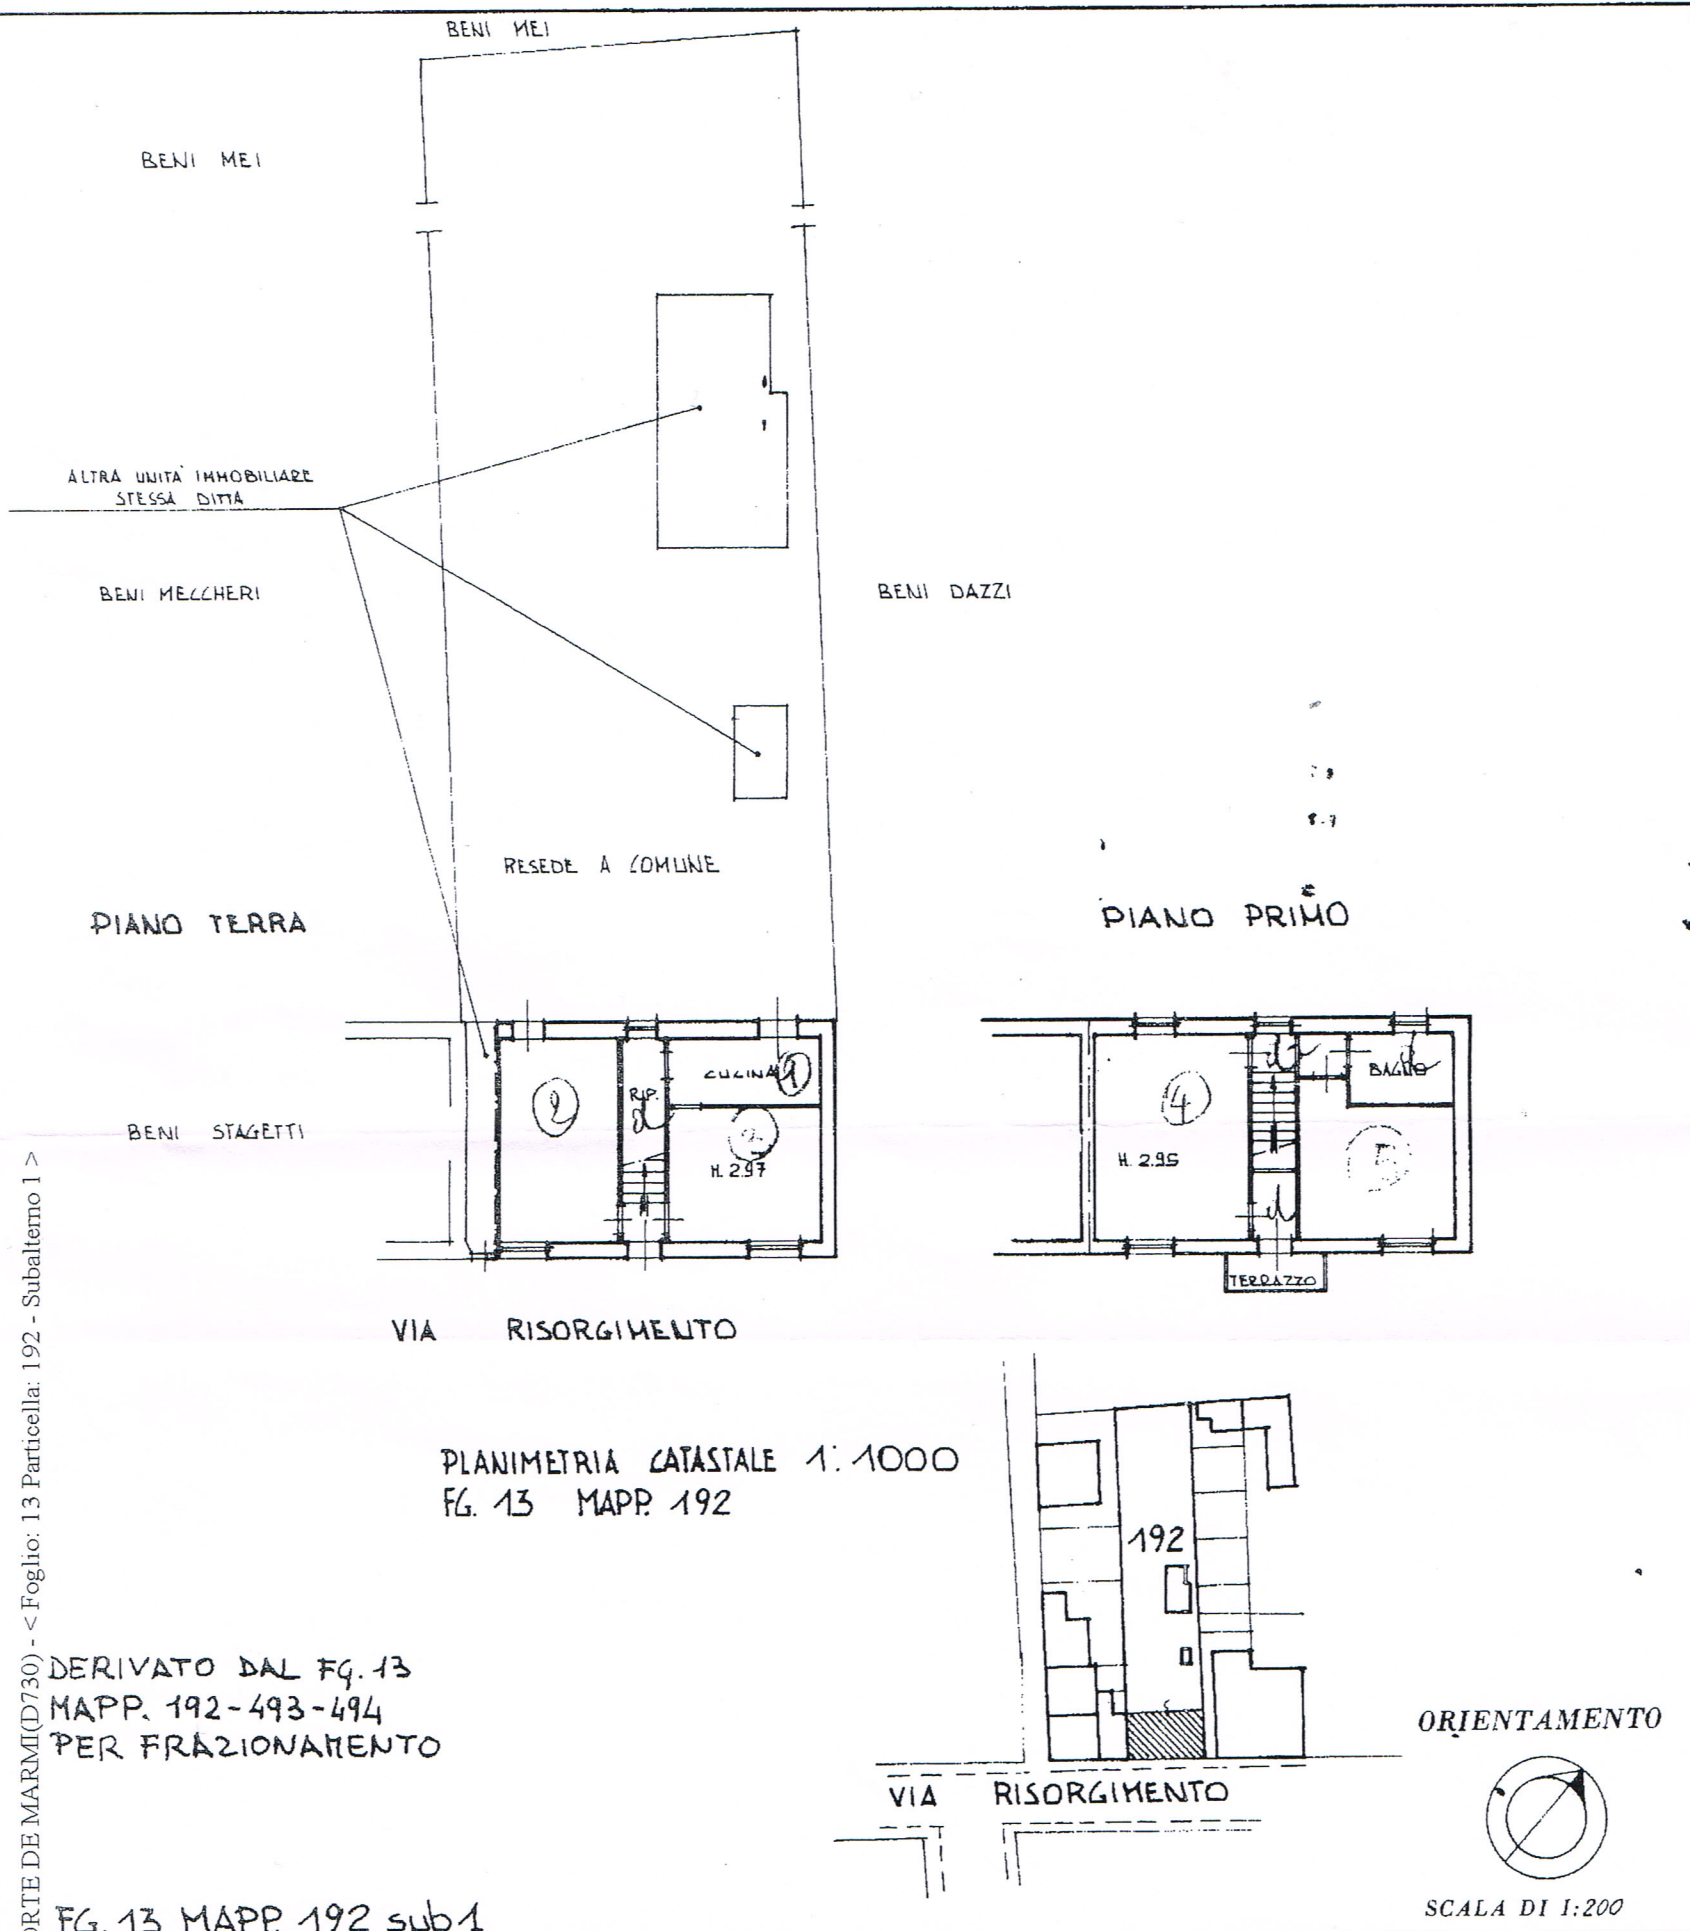

FORTE DEI MARMI (D730) - < Foglio: 13 Particella: 192 - Subalterno 1 >
Catasto Edilizio Urbano - Situazione al 20/07/2012 - Comune di FORTE DEI MARMI - Via RISORGIMENTO n. 19 piano: T-1;