


LOTTO
SCALA E
PIANO 1°
ALLOGGIO 25

F.to Biundo Salvatore
" dott.ing. Vincenzo Rizzo
" dott. Biagio Pelligra

PIANTA - SCALA 1:100

ATRIO

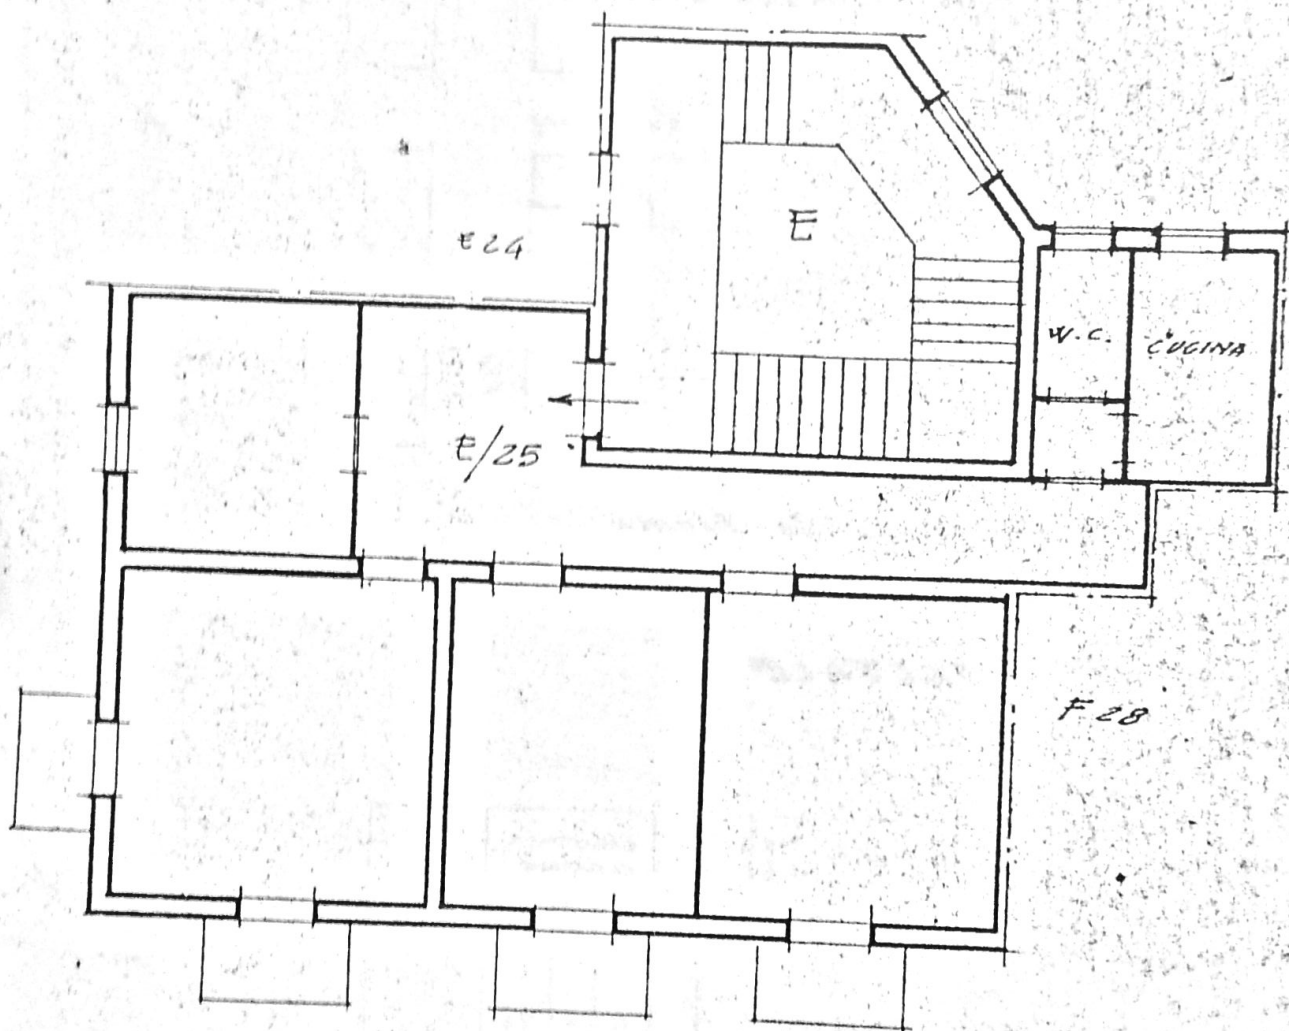


VIA REGGIO CALABRIA



**MINISTERO DEI TRASPORTI
FERROVIE DELLO STATO**
COMPARTIMENTO DI PALERMO

FABBRICATO DI PROPRIETÀ DELL'AMM.NE FERROVIARIA
PROVINCIA DI MESSINA
COMUNE DI MESSINA - VIA LAZIO. ISOLATO 33

**STRALCIO FOGLIO DI MAPPA N° 233
PARTICELLA 137**

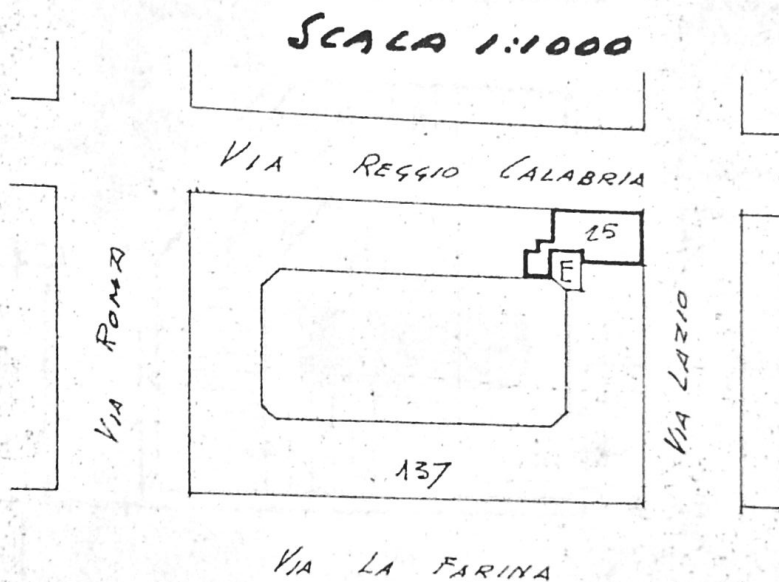

ESTRATTO CATASTALE

PARTITA N° 8552

MAPPA URBANA			UBICAZIONE			RATA 1000 S.	CATEGORIA	CLASSE	CONSISTENZA CATASTALE			RENDITA CATASTALE
FOGLIO	NUMERO		VIA O PIAZZA	CV.	Mq. 1000							
	PRINC.	SUB.										
233	137	25	VIA LAZIO SCALA E	15.33	10				6	-	94	