

Agenzia del Territorio
CATASTO FABBRICATI
 Ufficio Provinciale di
 Reggio Emilia

Dichiarazione protocollo n. RE0156633 del 15/09/2010

Planimetria di u.i.u. in Comune di Reggio

Via Moglia

civ. 113

Identificativi Catastali:

Sezione:

Foglio: 17

Particella: 132

Subalterno: 1

Compilata da:

Ferraesi Camillo

Iscritto all'albo:

Geometri


Prov. Reggio Emilia

N. 437


Scheda n. 1

Scala 1:200


PIANO TERRENO

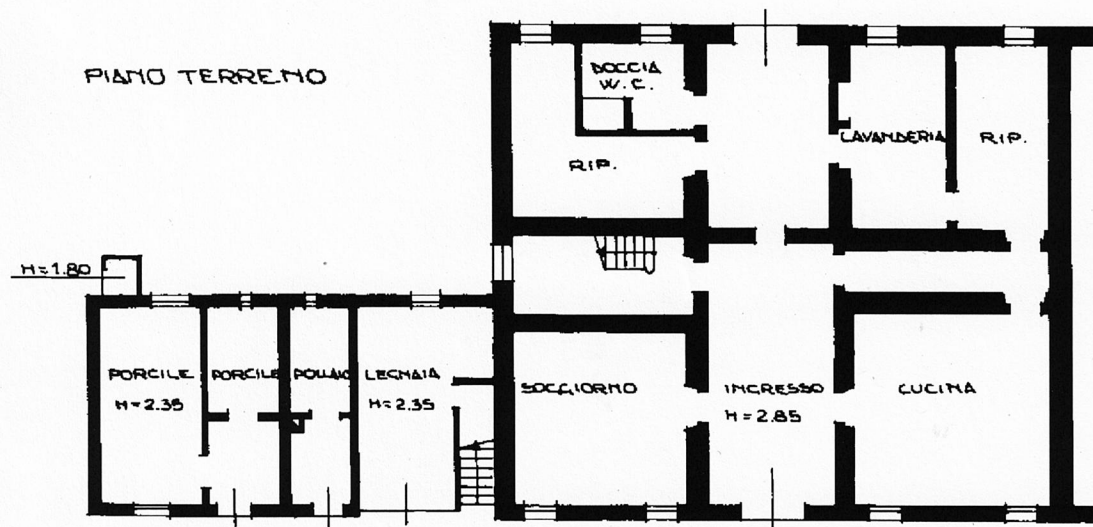

1° PIANO

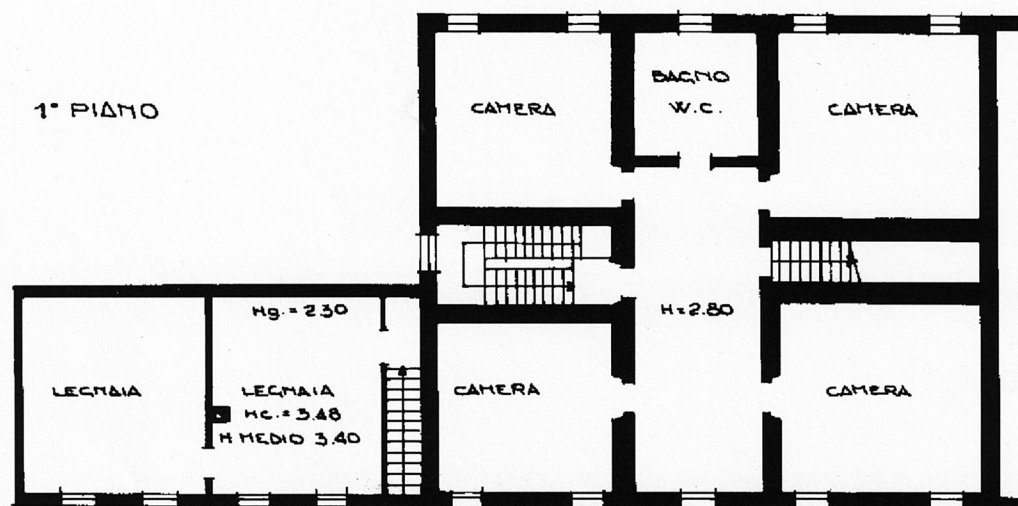

2° PIANO (SOFFITTA)

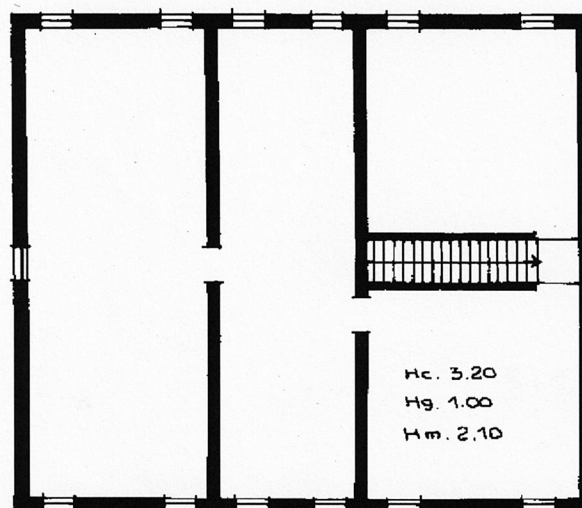

Ultima Planimetria in atti

Catasto dei fabbricati - Situazione al 21/06/2013 - Comune di REGGIOLO (RL225) - < Foglio: 17 Particella: 132 - Subalterno 1 >
 VIA MOGLIA n. 113 piano: T-1-2;