

Dichiarazione protocollo n. 56456 24/01/2003

**Agenzia del Territorio  
CATASTO FABBRICATI  
Ufficio Provinciale di  
Milano**

Planimetria di u.i.u. in Comune di Milano

Via Timavo

civ. 34

Identificativi Catastali:

Sezione:

Foglio: 228

Particella: 205

Subalterno: 708 ✓

Compilata da:  
Rizzi Cristiana

Iscritto all'albo:  
Architetti


Prov. Milano

N. 4898

Scheda n. 1

Scala 1:200

### PIANO SECONDO H.320

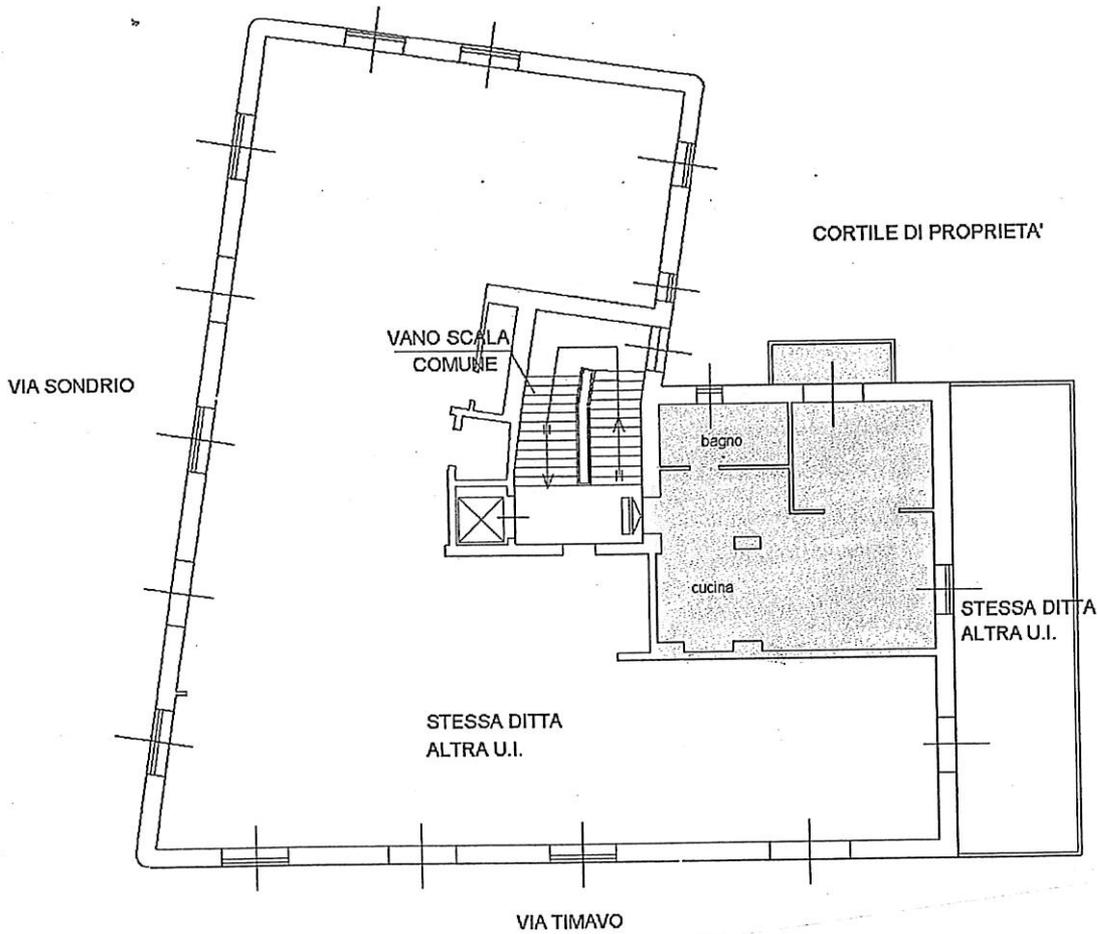

Catasto dei Fabbricati - Situazione al 18/10/2011 - Comune di MILANO (F.205) - < Foglio: 228 - Particella: 205 - Subalterno: 708 >  
VIA TIMAVO n. 34 piano: 2;

10 metri

Ultima planimetria in atti