PIANTA PIANO TERRA DI PROGETTO

SCALA 1:100

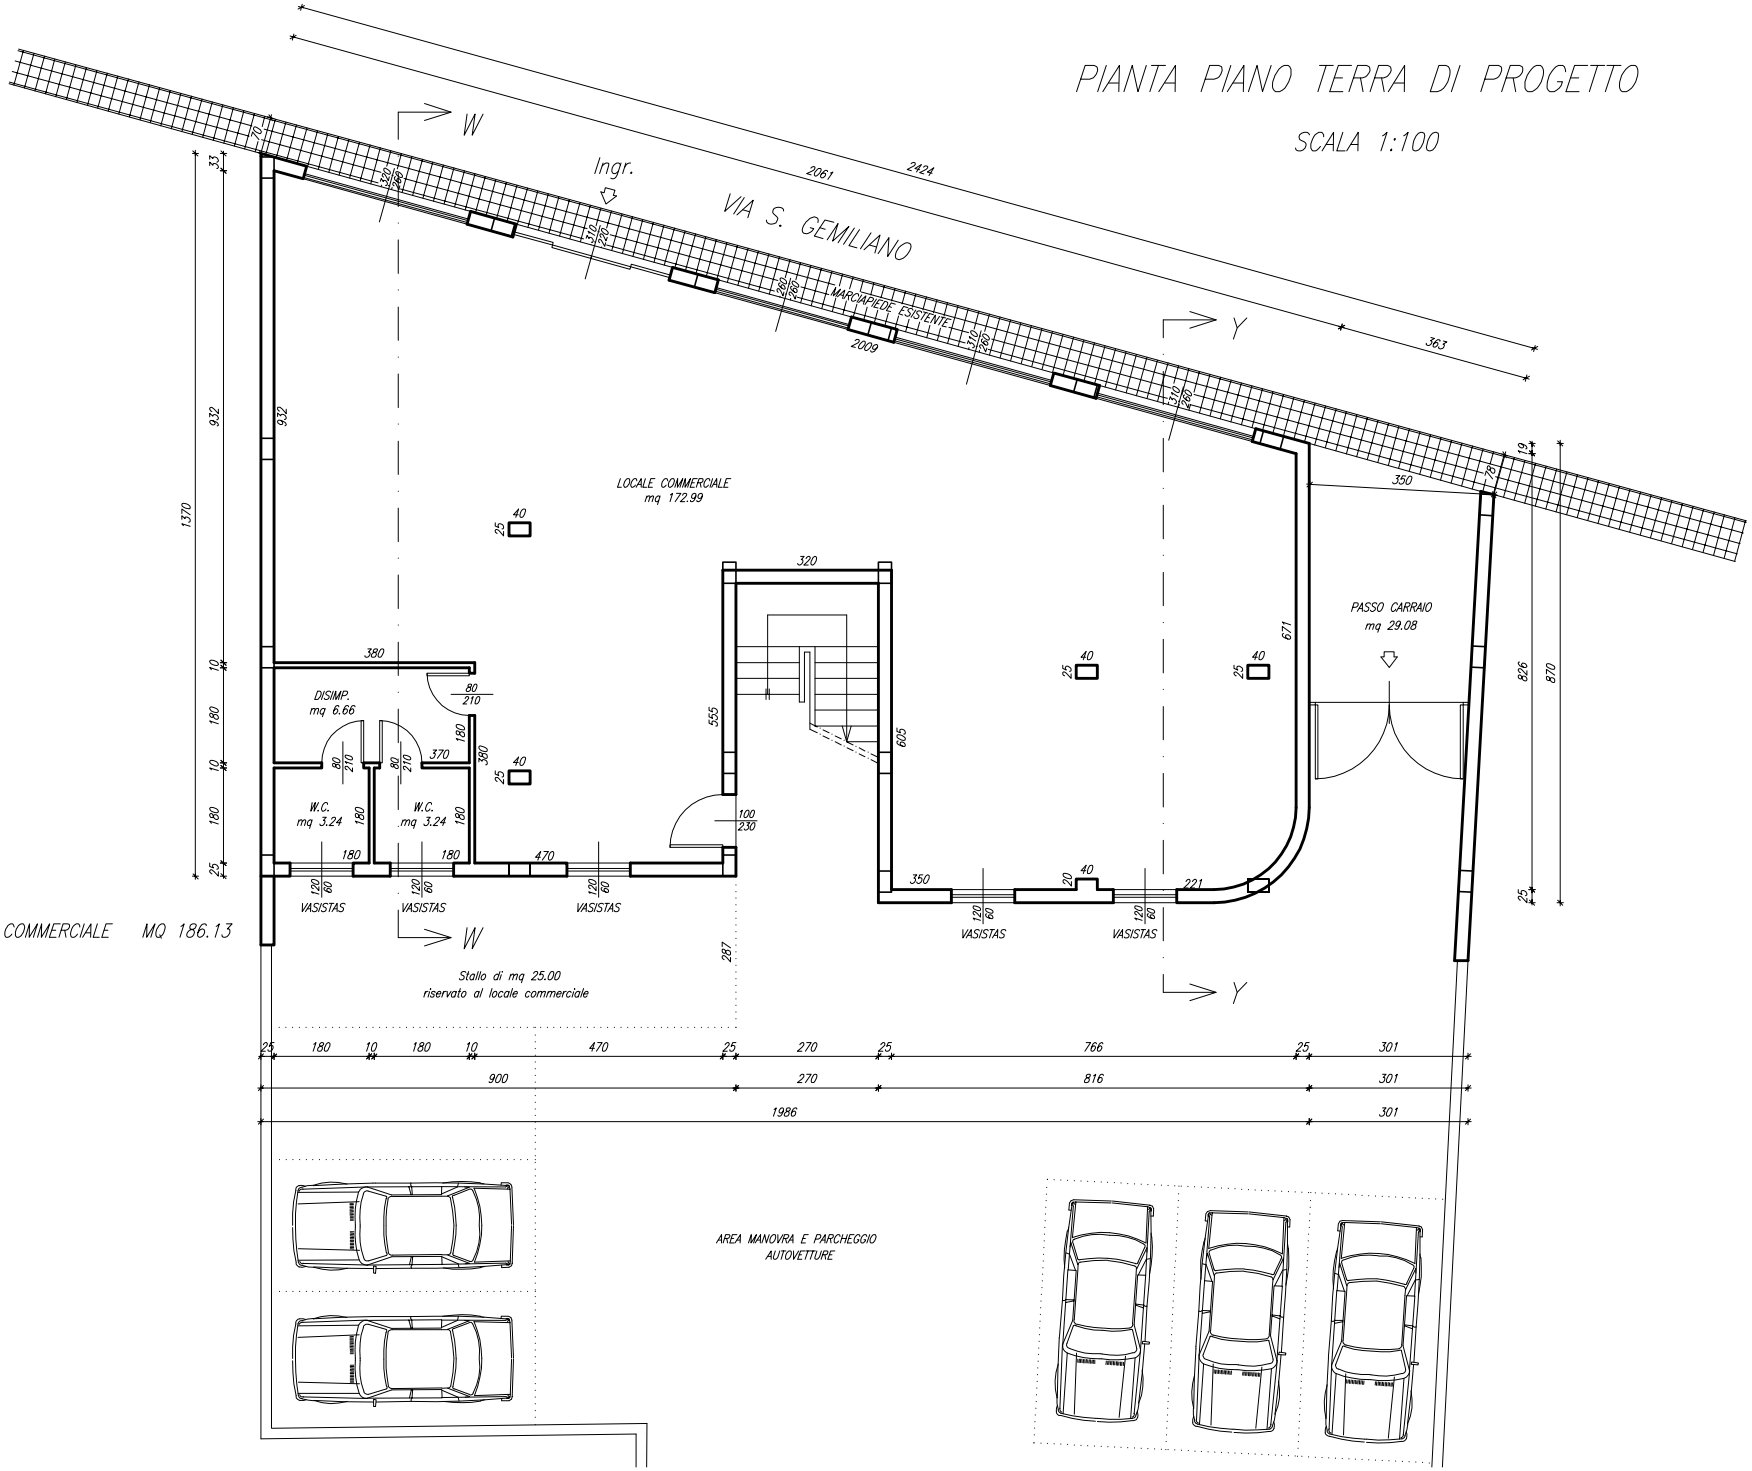

SUPERFICIE UTILE LOCALE COMMERCIALE MQ 186.13