


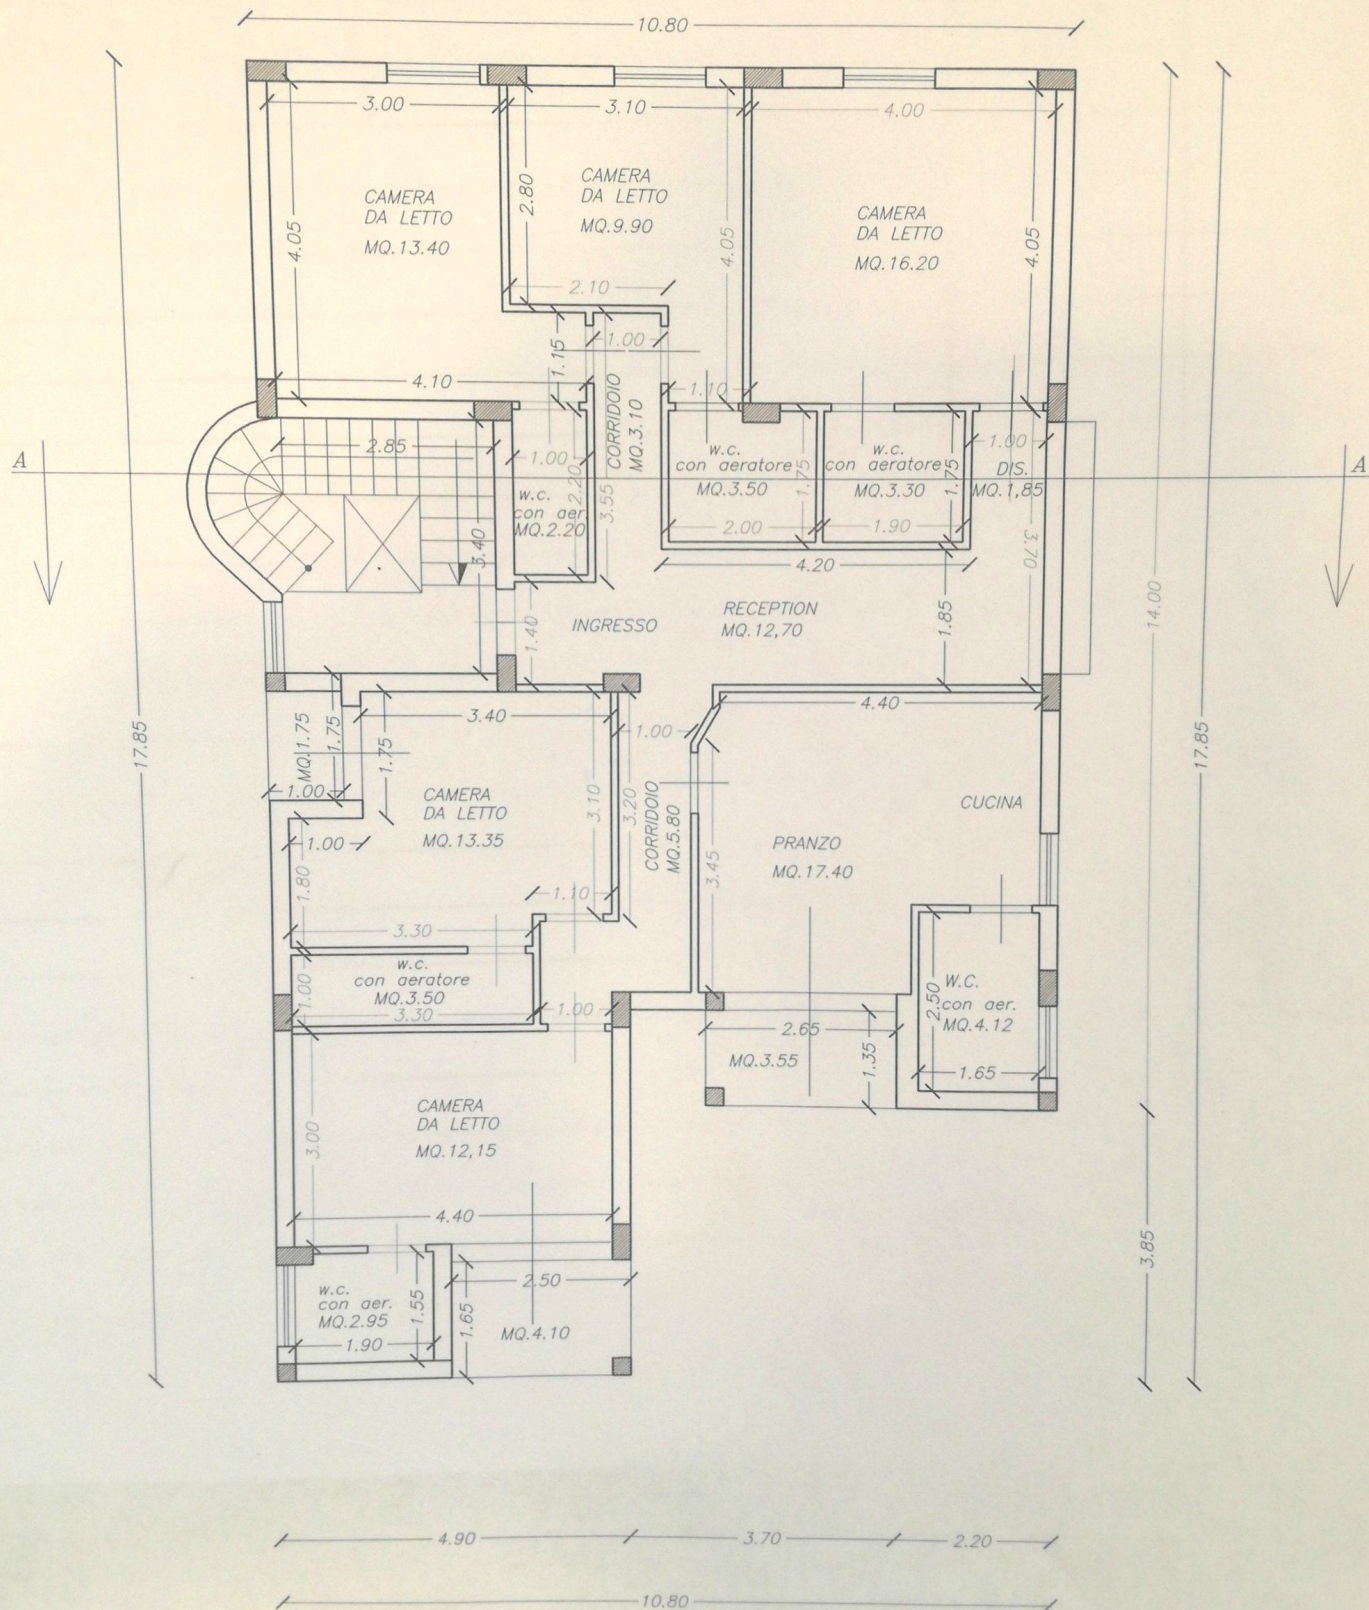

PIANO PRIMO SCALA 1:100