


Agenzia delle Entrate
CATASTO FABBRICATI
Ufficio Provinciale di
Roma

Dichiarazione protocollo n. _____ del _____	
Planimetria di u.i.u. in Comune di Lanuvio	
Via Astura	civ. 160
Identificativi Catastali: Sezione: Foglio: 31 Particella: 739 Subalterno: 504	Compilata da: Baccarini Alfredo Isritto all'albo: Geometri Prov. Roma N. 06410

Schema n. 2 Scala 1:500

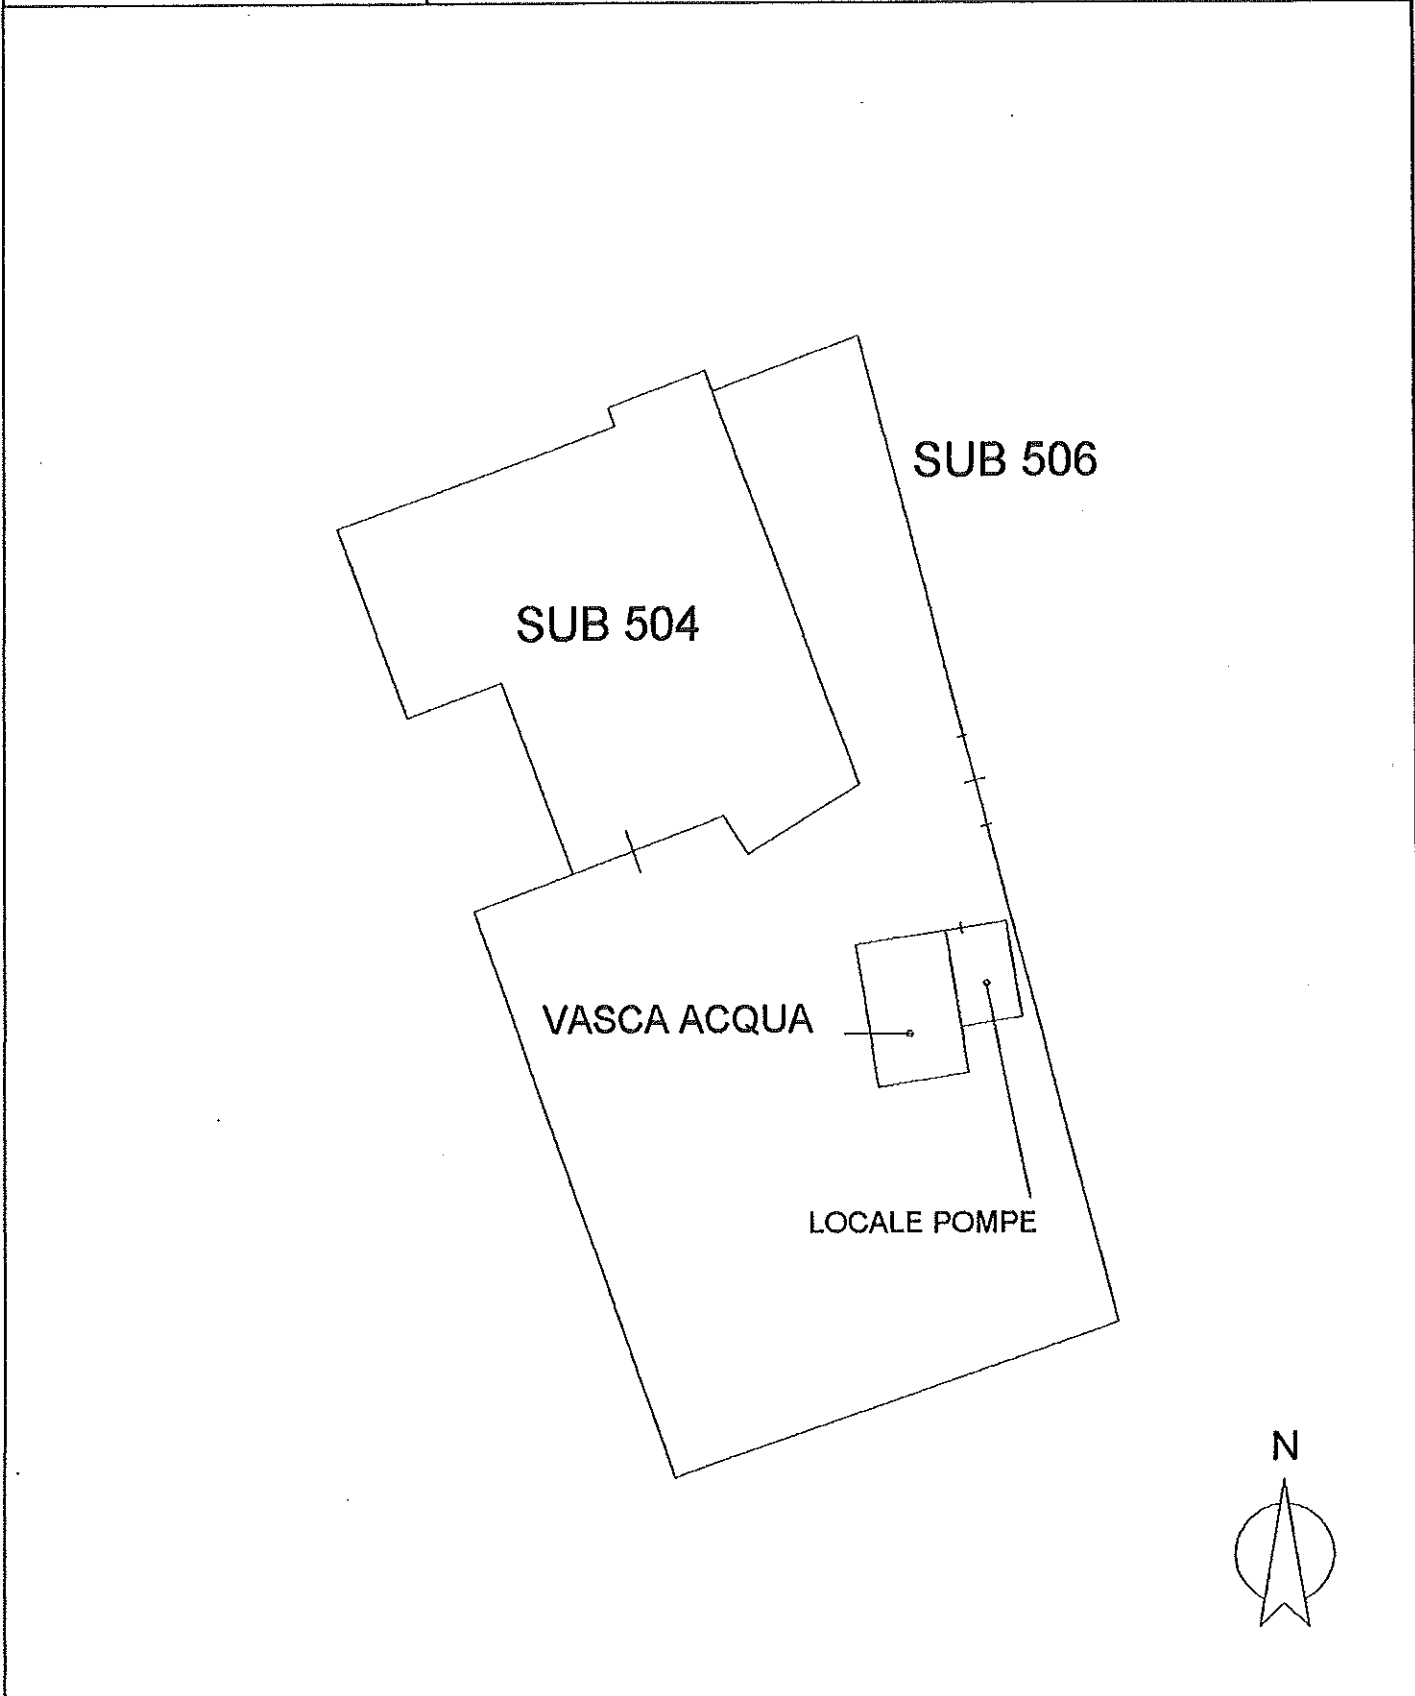

Identificativi Catastali:
Sezione:
Foglio: 31
Particella: 739
Subalterno: 504

Compilata da:
Baccarini Alfredo
Iscritto all'albo:
Geometri
Prov. Roma

N. 06410

Scheda n. 1

Scala 1:200

OPIFICIO
PIANO T

