

Agenzia delle Entrate
CATASTO FABBRICATI
Ufficio Provinciale di
Milano

Dichiarazione protocollo n. _____ del _____

Planimetria di u.i.u. in Comune di Milano

Via Francesco Cilea

civ. 42

Identificativi Catastali:

Sezione:



Foglio:

Particella:

Subalterno:

Scheda n. 1

Scala 1:200

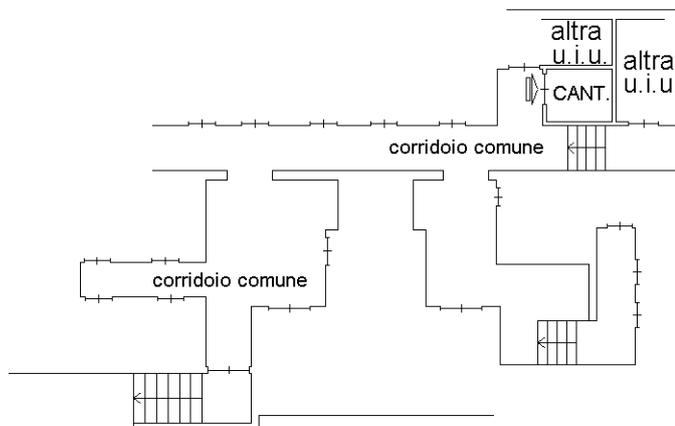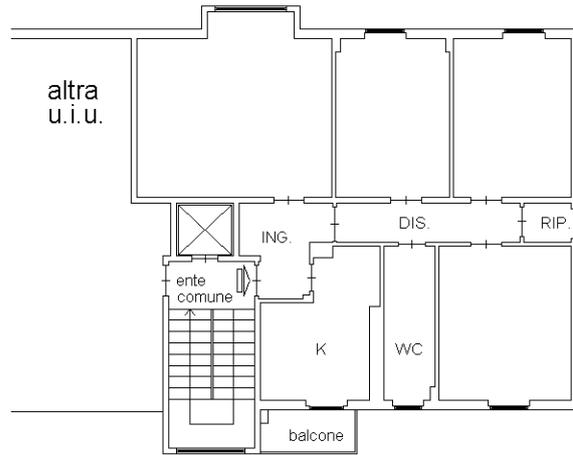

NORD

