


Dichiarazione protocollo n. _____ del _____	
Planimetria di u.i.u. in Comune di Olbia	
Via Vittorio Veneto _____ civ. 108/A	
Identificativi Catastali:	Compilata da: Meloni Francesco
Sezione:	Iscritto all'albo: Geometri
Foglio: 30	Prov. Sassari
Particella: 10248	N. 3053
Subalterno: 39	

Scheda n. 1 Scala 1:200

PIANO TERRA
H= Mt. 3.00

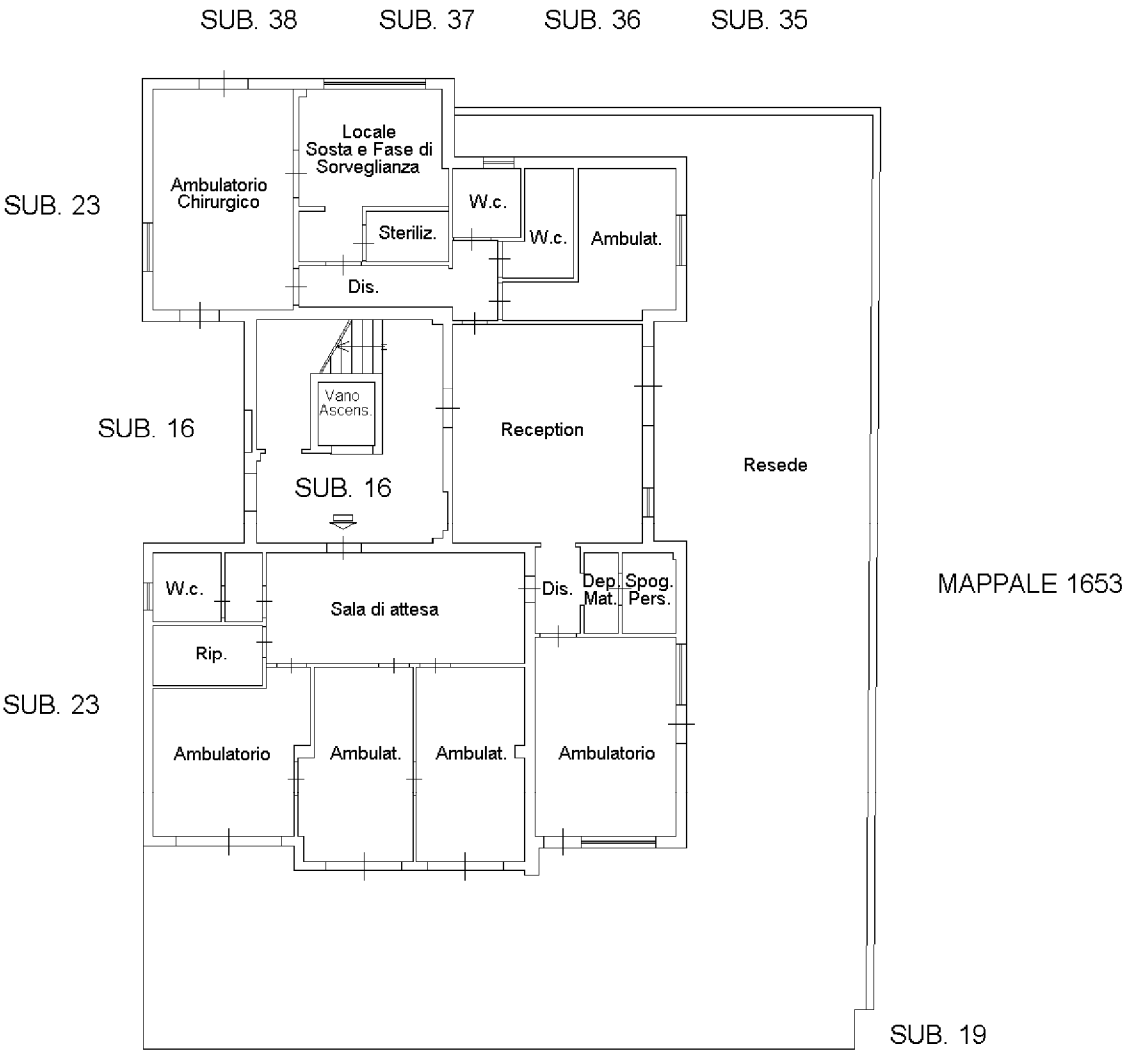

CORSO VITTORIO VENETO

