

Agenzia delle Entrate
CATASTO FABBRICATI
Ufficio Provinciale di
Milano

Dichiarazione protocollo n. MI0037745 del 31/01/2018

Planimetria di u.i.u. in Comune di Milano

Ripa Di Porta Ticinese

civ. 109

Identificativi Catastali:

Sezione:
Foglio: 518
Particella: 87
Subalterno: 751

Compilata da:
Dezuanni Simone


Iscritto all'albo:
Geometri

Prov. Milano

N. 8830

Scheda n. 1

Scala 1:200

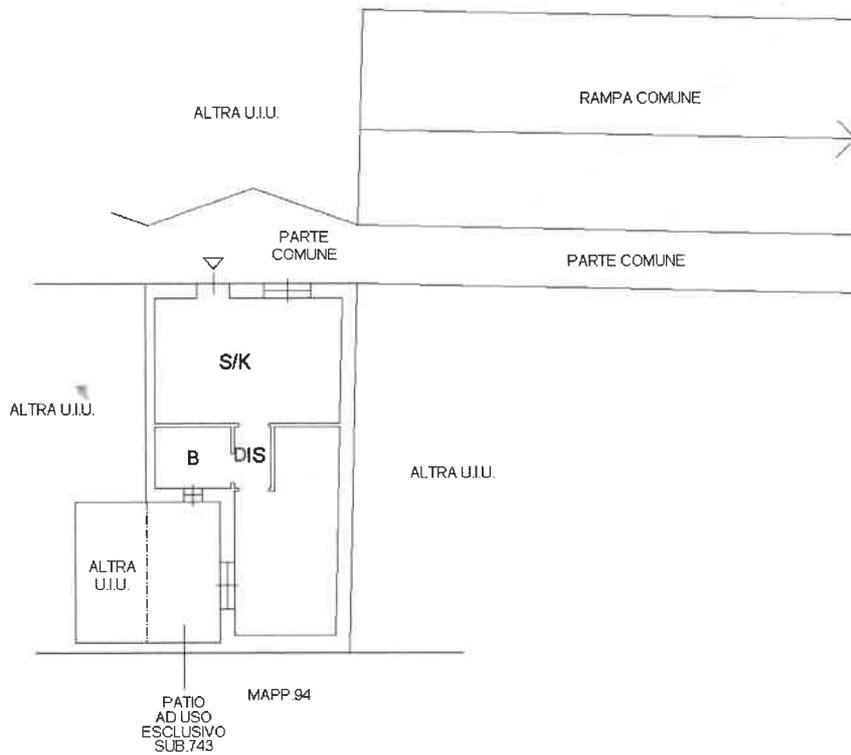

PIANO TERRA
H 2.70

Catasto dei Fabbricati - Situazione al 02/02/2018 - Comune di MILANO (F205) - < Foglio: 518 - Particella: 87 - Subalterno: 751 >
RIPA DI PORTA TICINESE n. 109 piano: T;

Ultima planimetria in atti

Data: 02/02/2018 - n. T38868 - Richiedente: DZNSMN69D26A940T

Totale schede: 1 - Formato di acquisizione: A4(210x297) - Formato stampa richiesto: A4(210x297)

