

IN VENDITA TERRENO EDIFICABILE

riferimento "CARDUCCI"

DESCRIZIONE DEL LOTTO:

Si tratta di terreno residenziale di mq 1.783 in vendita a Villorba in Via Carducci.

Forma del terreno rettangolare.

Indice fondiario 1:1 mc/mq (Cubatura massima possibile 1.500).

Superficie coperta massima 624 mq.


Altezza massima fabbricati = 7,50 ml.

Distanza minima Strada = H di progetto con un minimo di ml. 6,00.

Distanza minima confini = 5,00 ml.

Il terreno è situato in un'area residenziale, in vicinanza a tutti i servizi primari (supermercato, farmacia, bar, panificio, fermata dell'autobus, ecc).

PREZZO RICHIESTO: € 180.000

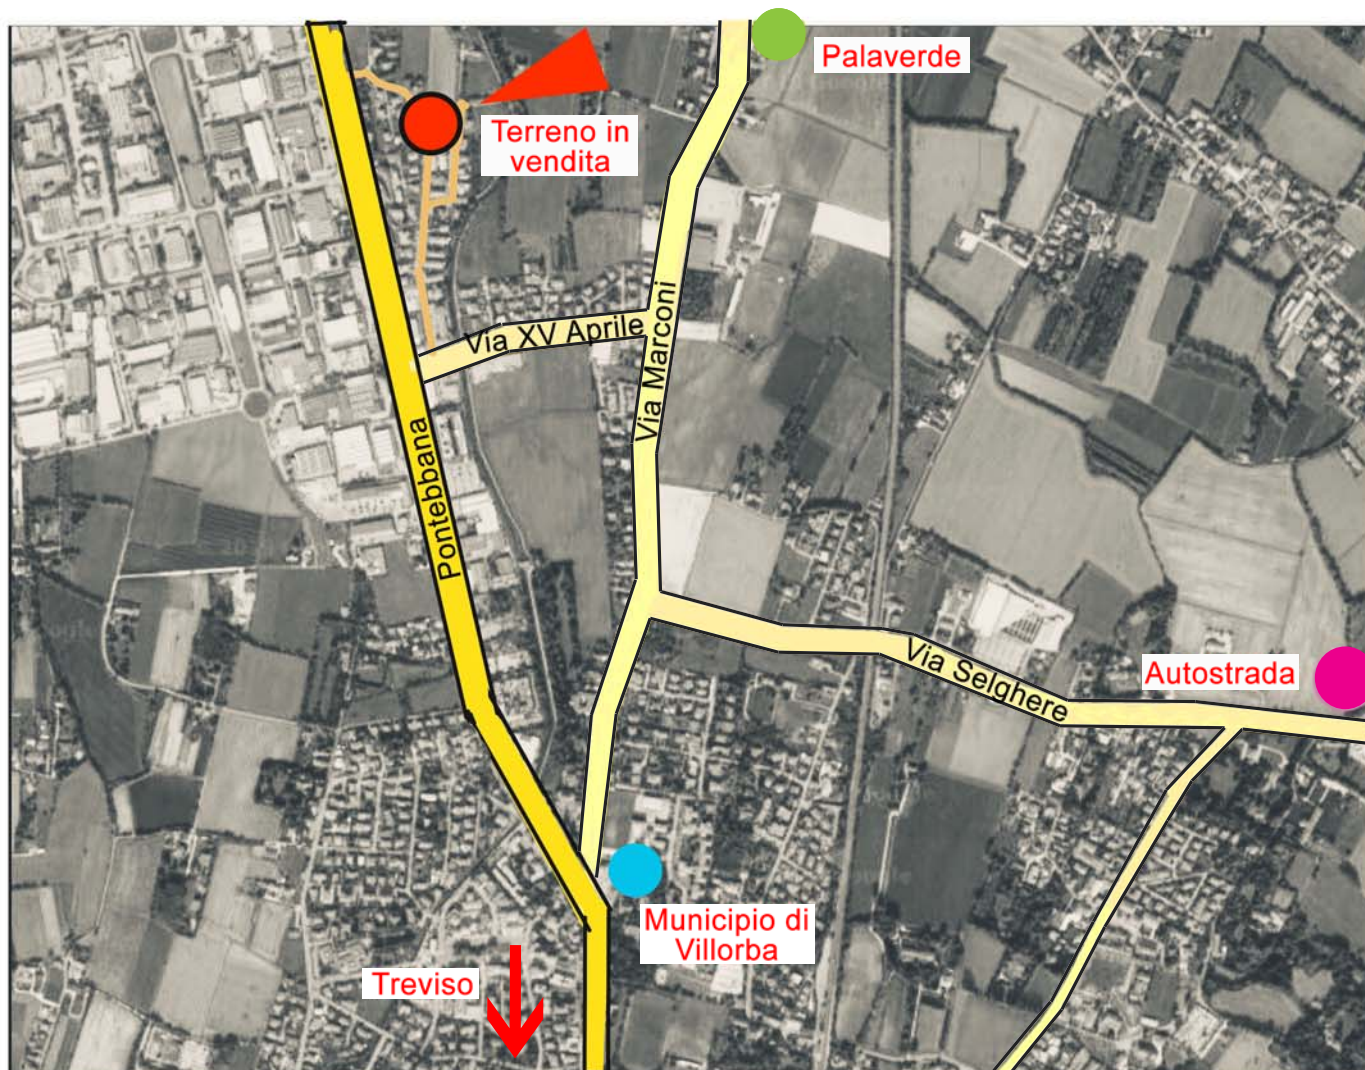


STUDIO ARCHITETTURA

ZANATTA

IN VENDITA TERRENO EDIFICABILE

referimento "CARDUCCI"

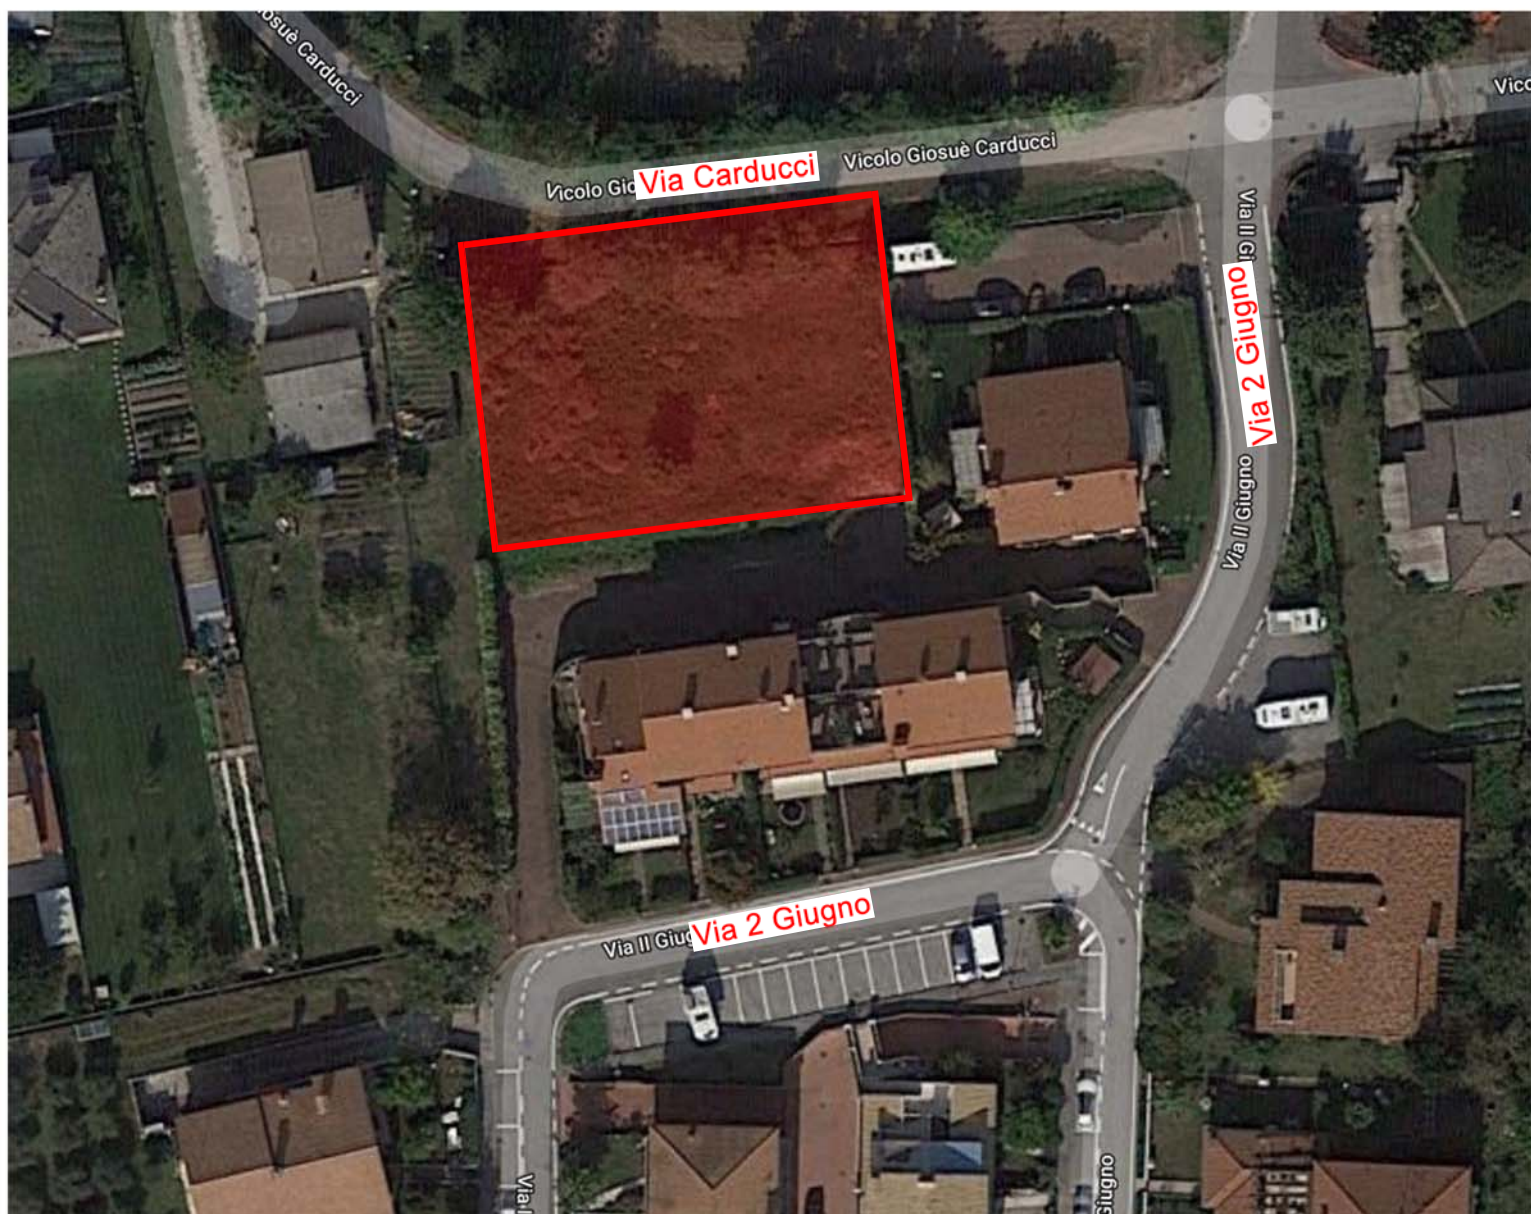


STUDIO ARCHITETTURA

ZANATTA

Arch. Tiziano Zanatta Via Trento n.7 Villorba (TV) 0422/92183 cell. 3483367846 tiziano@studioarchiteturazanata.it

IN VENDITA TERRENO EDIFICABILE

riferimento "CARDUCCI"

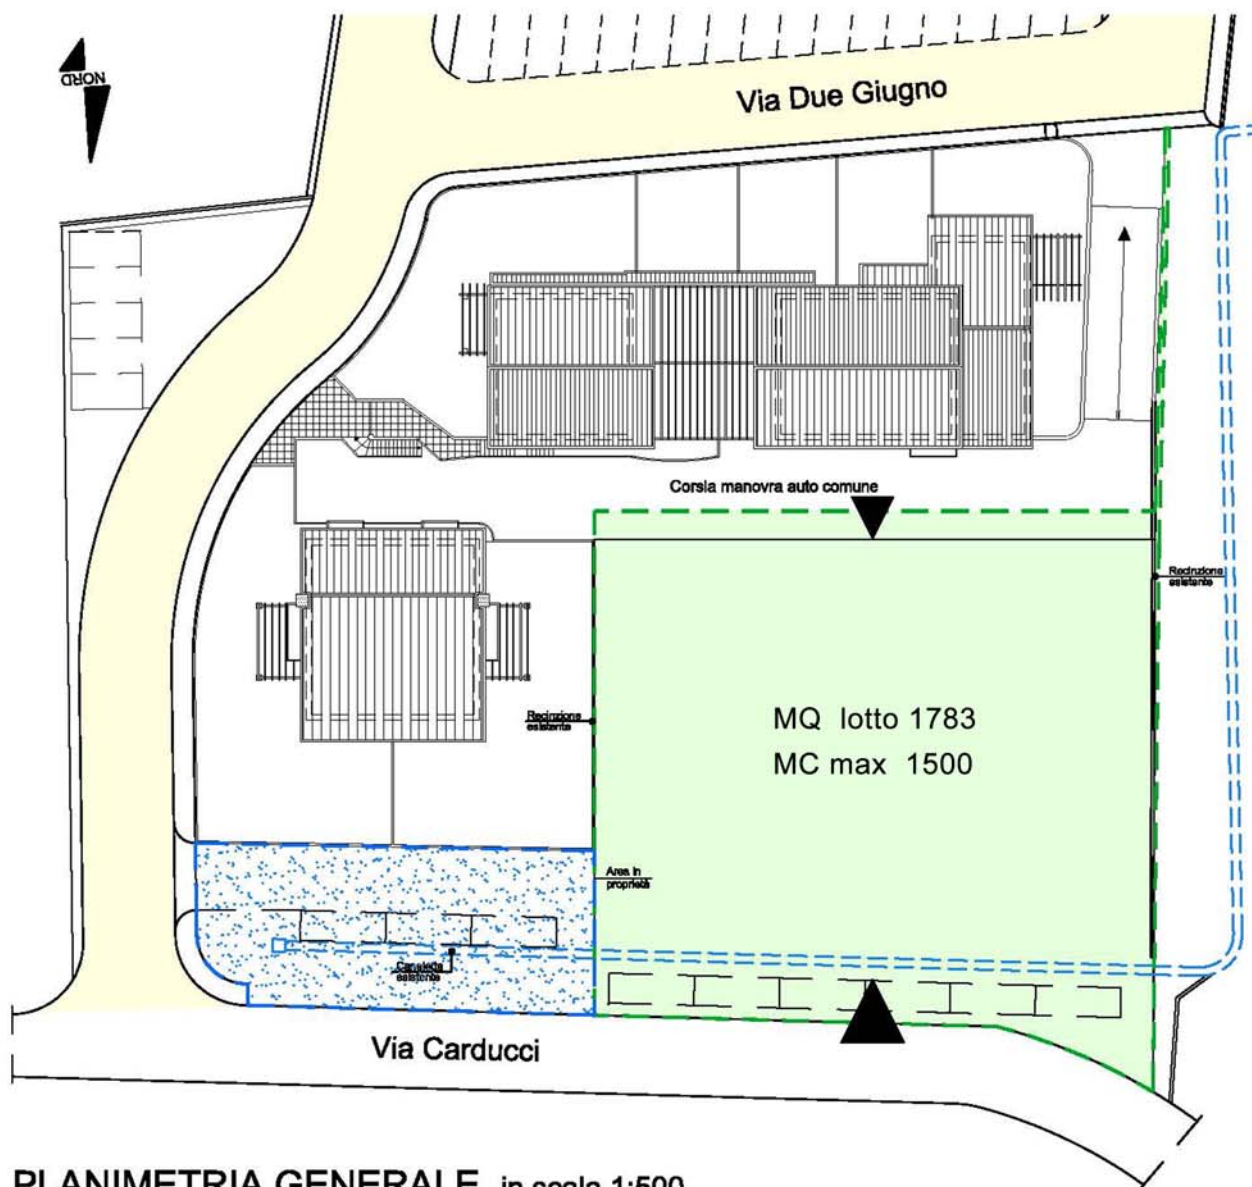

PLANIMETRIA GENERALE in scala 1:500

Ingresso principale da via Carducci

Ingresso secondario da via 2 Giugno (scivolo auto)

STUDIO ARCHITETTURA

ZANATTA

IN VENDITA TERRENO EDIFICABILE

riferimento "CARDUCCI"



STUDIO ARCHITETTURA

ZANATTA

IN VENDITA TERRENO EDIFICABILE

riferimento "CARDUCCI"



STUDIO ARCHITETTURA

ZANATTA

Arch. Tiziano Zanatta Via Trento n.7 Villorba (TV) 0422/92183 cell. 3483367846 tiziano@studioarchiteturazanata.it