

N=17400

E=12000

2 Particelle: 45, 463

Comune: PESARO/F


Foglio: 1

Richiedente: MARCHIONNI OSCAR

Scala originale: 1:2000

Dimensione cornice: 534.000 x 378.000 metri

16-Apr-2013 10:14
Prot. n. 201336940/2013

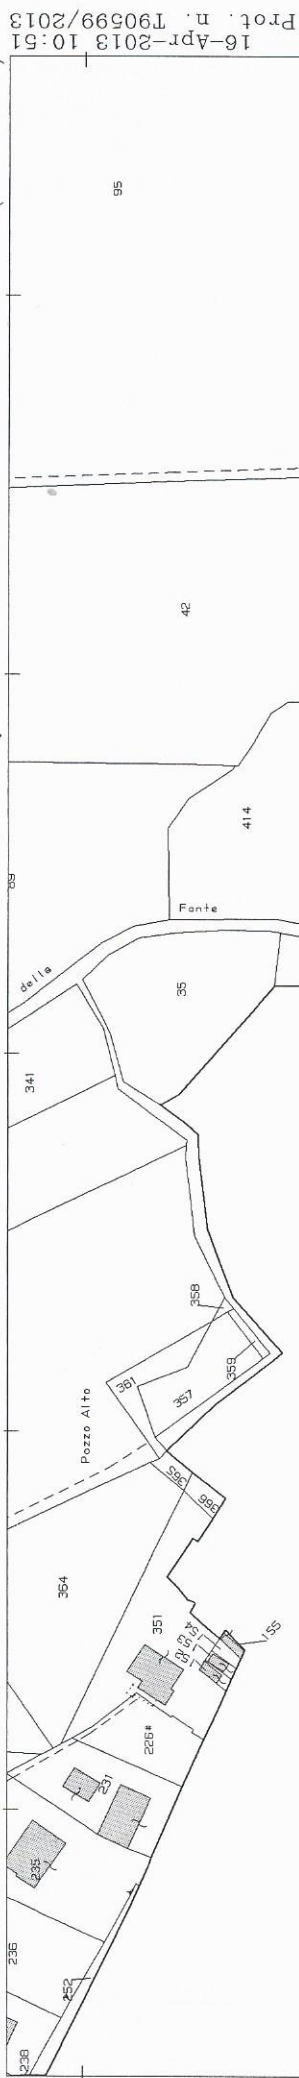

Scala originale: 1:2000
Dimensione cornice: 534.000 x 378.000 metri

16-Apr-2013 10:51
Prot. n. T90599/2013

Comune: PESARO/F
Foglio: 1



Ufficio Provinciale
di Pesaro e Urbino - Territorio
Servizi Catastali

Data: 03/06/2013

Ora: 9.13.14

pag: 1 di 1

Ricevuta di Avvenuta Denuncia di Variazione

Catasto Fabbricati	Comune di PESARO (Codice: K4AA)	Ditta n.: 1 di 1
Protocollo n.: PS0056657		
Codice di Risccontro: 00028X848		
Operatore: SBTFRZ		
Presenza allegati: Allegato.pdf (DLP)		
	Unità a destinazione ordinaria n.: 2	Unità in variazione n.: -
	Tipo Mappale n.: 36940/2013	Unità a dest.speciale e particolare n.: -
		Beni Comuni non Censibili n: 1
		Unità in soppressione n.: 2
	Motivo della variazione: DIVISIONE, AMPLIAMENTO, VARIAZIONE TOPONOMASTICA	

UNITA' IMMOBILIARI

Identificativo catastale						Dati di classamento proposti						
Prog.	Op.	Sez.UR.	Foglio	Numero	Sub.	Ubicazione	ZC	Cat.	Cl.	Cons.	Sup.Cat.	Rendita
1	S	P	1	45	1							
2	S	P	1	45	2							
3	C	P	1	45	3	STRADA GIOVANNI MARIA LANCISI n. 136, p. T-1	002	A04	02	7	123	159,07
4	C	P	1	45	4	VIA DEL CASTELLO ABITATO n. 64, p. T	002	A04	01	3,5	43	66,88
5	C	P	1	45	5	STRADA GIOVANNI MARIA LANCISI n. 136, p. T						0,00

ELABORATO PLANIMETRICOCompilato da:
Marchionni OscarIscritto all'albo:
Geometri

Prov. Pesaro

N. 01369

**Agenzia del Territorio
CATASTO FABBRICATI
Ufficio Provinciale di
Pesaro**

Comune di Pesaro

Sezione: P

Foglio: 1

Particella: 45

Protocollo n.

del



Tipo Mappale n. 36940

del 16/04/2013


Dimostrazione grafica dei subalterni

Scala 1 : 500

PIANO TERRA

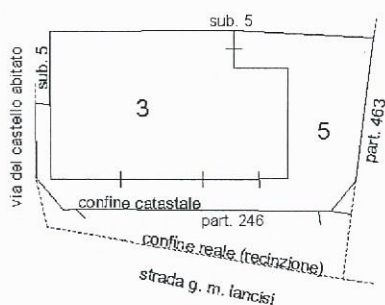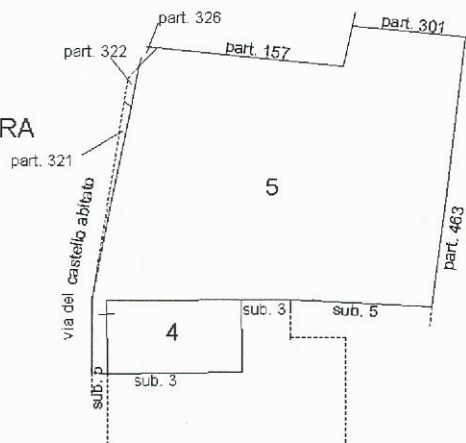

PIANO TERRA

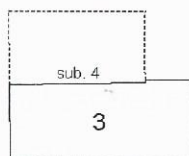

PIANO PRIMO

**E' COPIA CONFORME A QUELLA
DEPOSITATA ALL' U.T.E.**

In fede



NORD



Agenda del Territorio
CATASTO FABBRICATI
 Ufficio Provinciale di
 Pesaro

Scheda n. 1 Scala 1:200


Identificativi Catastali:
 Sezione: P
 Foglio: 1
 Particella: 45
 Subalterno: 3

Compilata da:
 Marchionni Oscar
 Iscritto all'albo:
 Geometri


Prov. Pesaro
 N. 01369

del
 Planimetria di u.i.u. in Comune di Pesaro
 Strada Giovanni Maria Lancisi
 o.t.v. 136

PIANO TERRA

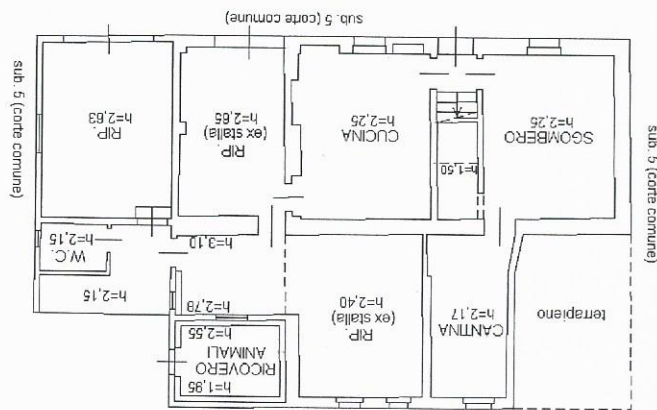

PIANO PRIMO

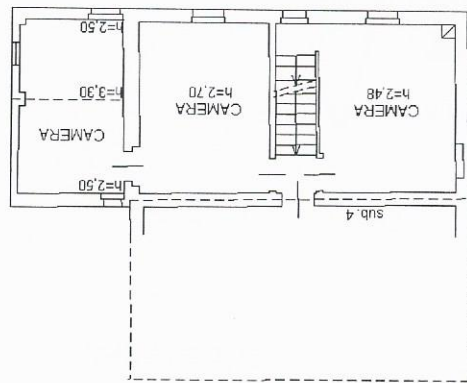

E COPIA CONFORME A QUELLA
DEPOSITATA ALL' U.T.E.
 In fede

Agenzia del Territorio
CATASTO FABBRICATI
Ufficio Provinciale di
Pesaro

Dichiarazione protocollo n. del
Planimetria di u.i.u. in Comune di Pesaro
Via Del Castello Abitato

civ. 64

Identificativi Catastali:

Sezione: P

Foglio: 1

Particella: 45

Subalterno: 4

Compilata da:

Marchionni Oscar

Iscritto all'albo:


Geometri

Prov. Pesaro

N. 01369

Scheda n. 1

Scala 1:200

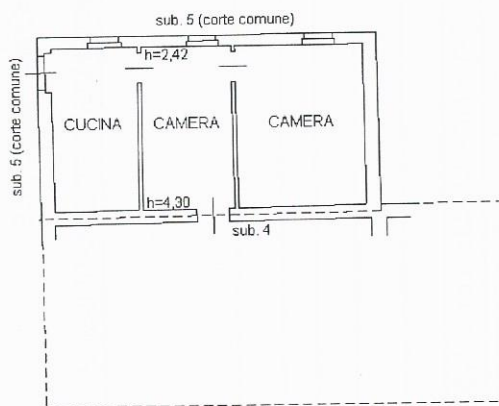

PIANO TERRA

E' COPIA CONFORME A QUELLA
DEPOSITATA ALL' U.I.E.



NORD

