

Identificativi Catastali:  
 Sezione: V  
 Foglio: 16  
 Particella: 2703  
 Subalterno: 8


Compilata da:  
 Furlan Paolo  
 Iscritto all'albo:  
 Architetti  
 Prov. Trieste

N. 626


scheda n. 1      Scala 1:200

## PIANO TERZO

## PIANO QUINTO

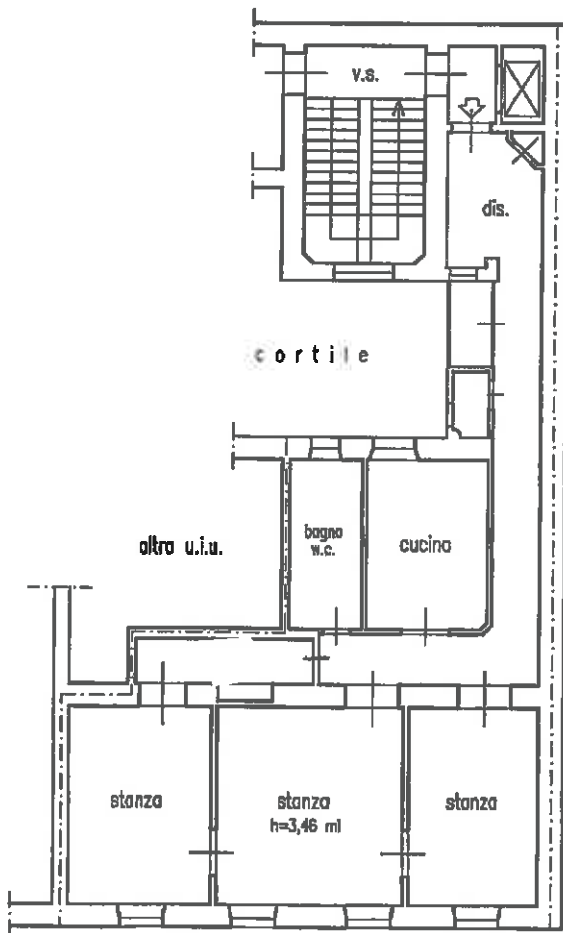

Via San Spiridione

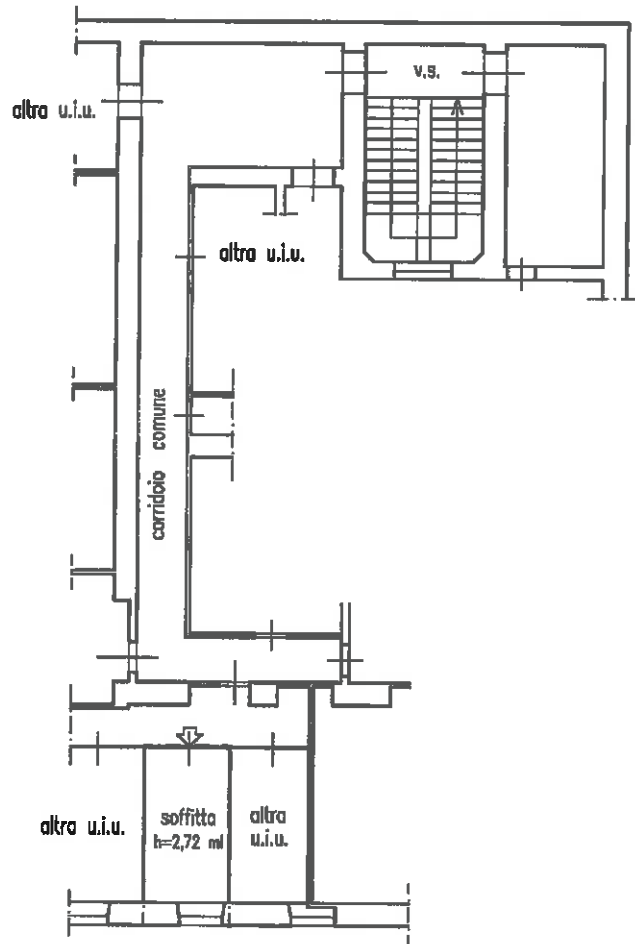

Via San Spiridione



*Handwritten signature of Paolo Furlan*  
 Paolo Furlan  
 Architetto  
 Albo sezione A  
 numero 626  
 Trieste

Paolo Furlan  
 Architetto  
 Albo sezione A  
 numero 626  
 Trieste