

**Agenzia del Territorio
CATASTO FABBRICATI
Ufficio Provinciale di
Grosseto**

Dichiarazione protocollo n. _____ del _____
Planimetria di u.i.u. in Comune di Castiglione Della Pescaia
Via Della Molletta-punta Ala _____ civ.

Identificativi Catastali:


Sezione:
Foglio: 77
Particella: 228
Subalterno: 26

Compilata da:
Ceccarelli Livio
Iscritto all'albo:
Geometri

Prov. Grosseto N. 532

Schema n. 1

Scala 1:200

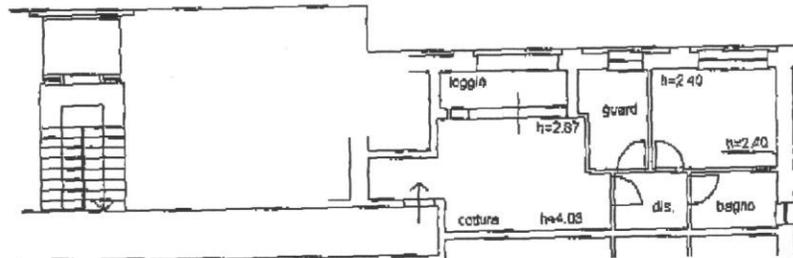

PIANO SECONDO

