




Pianta Tetto

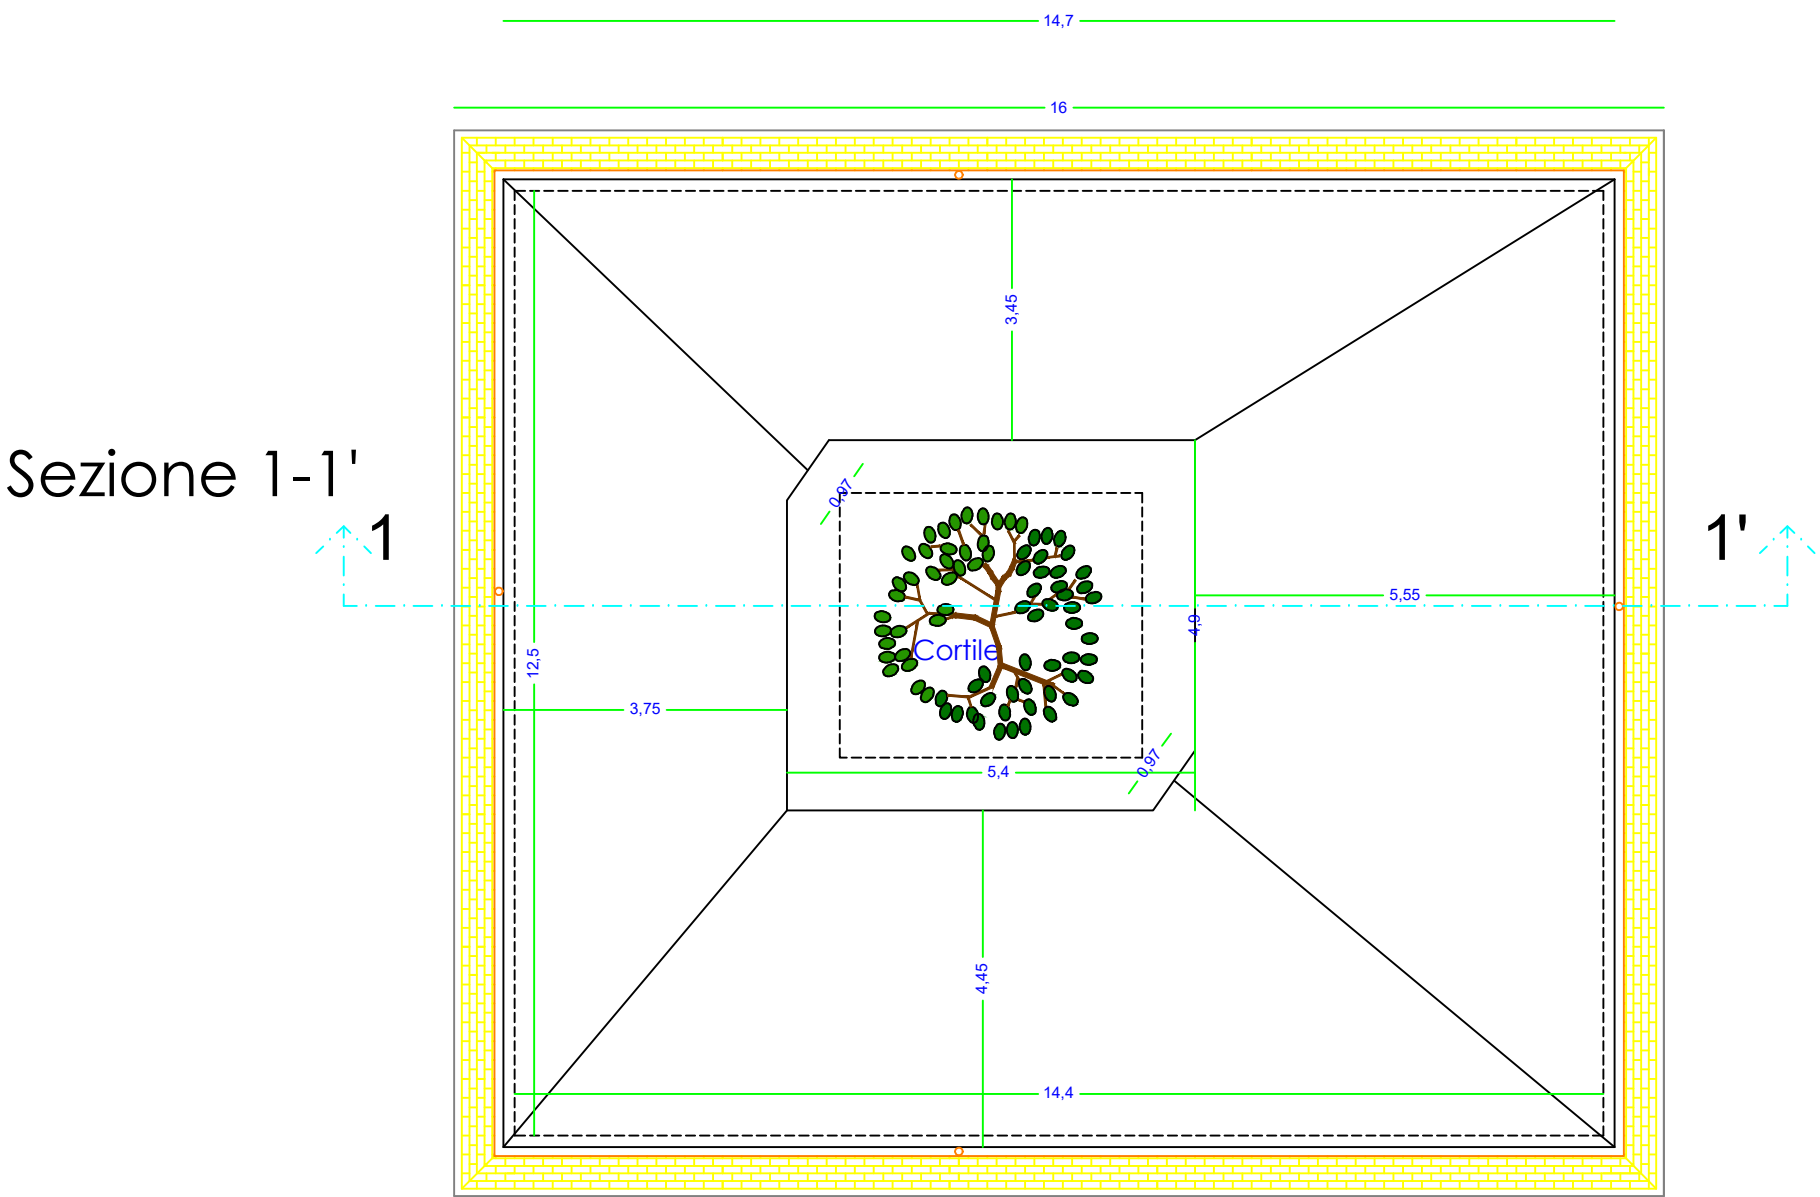


Pianta Abitazione

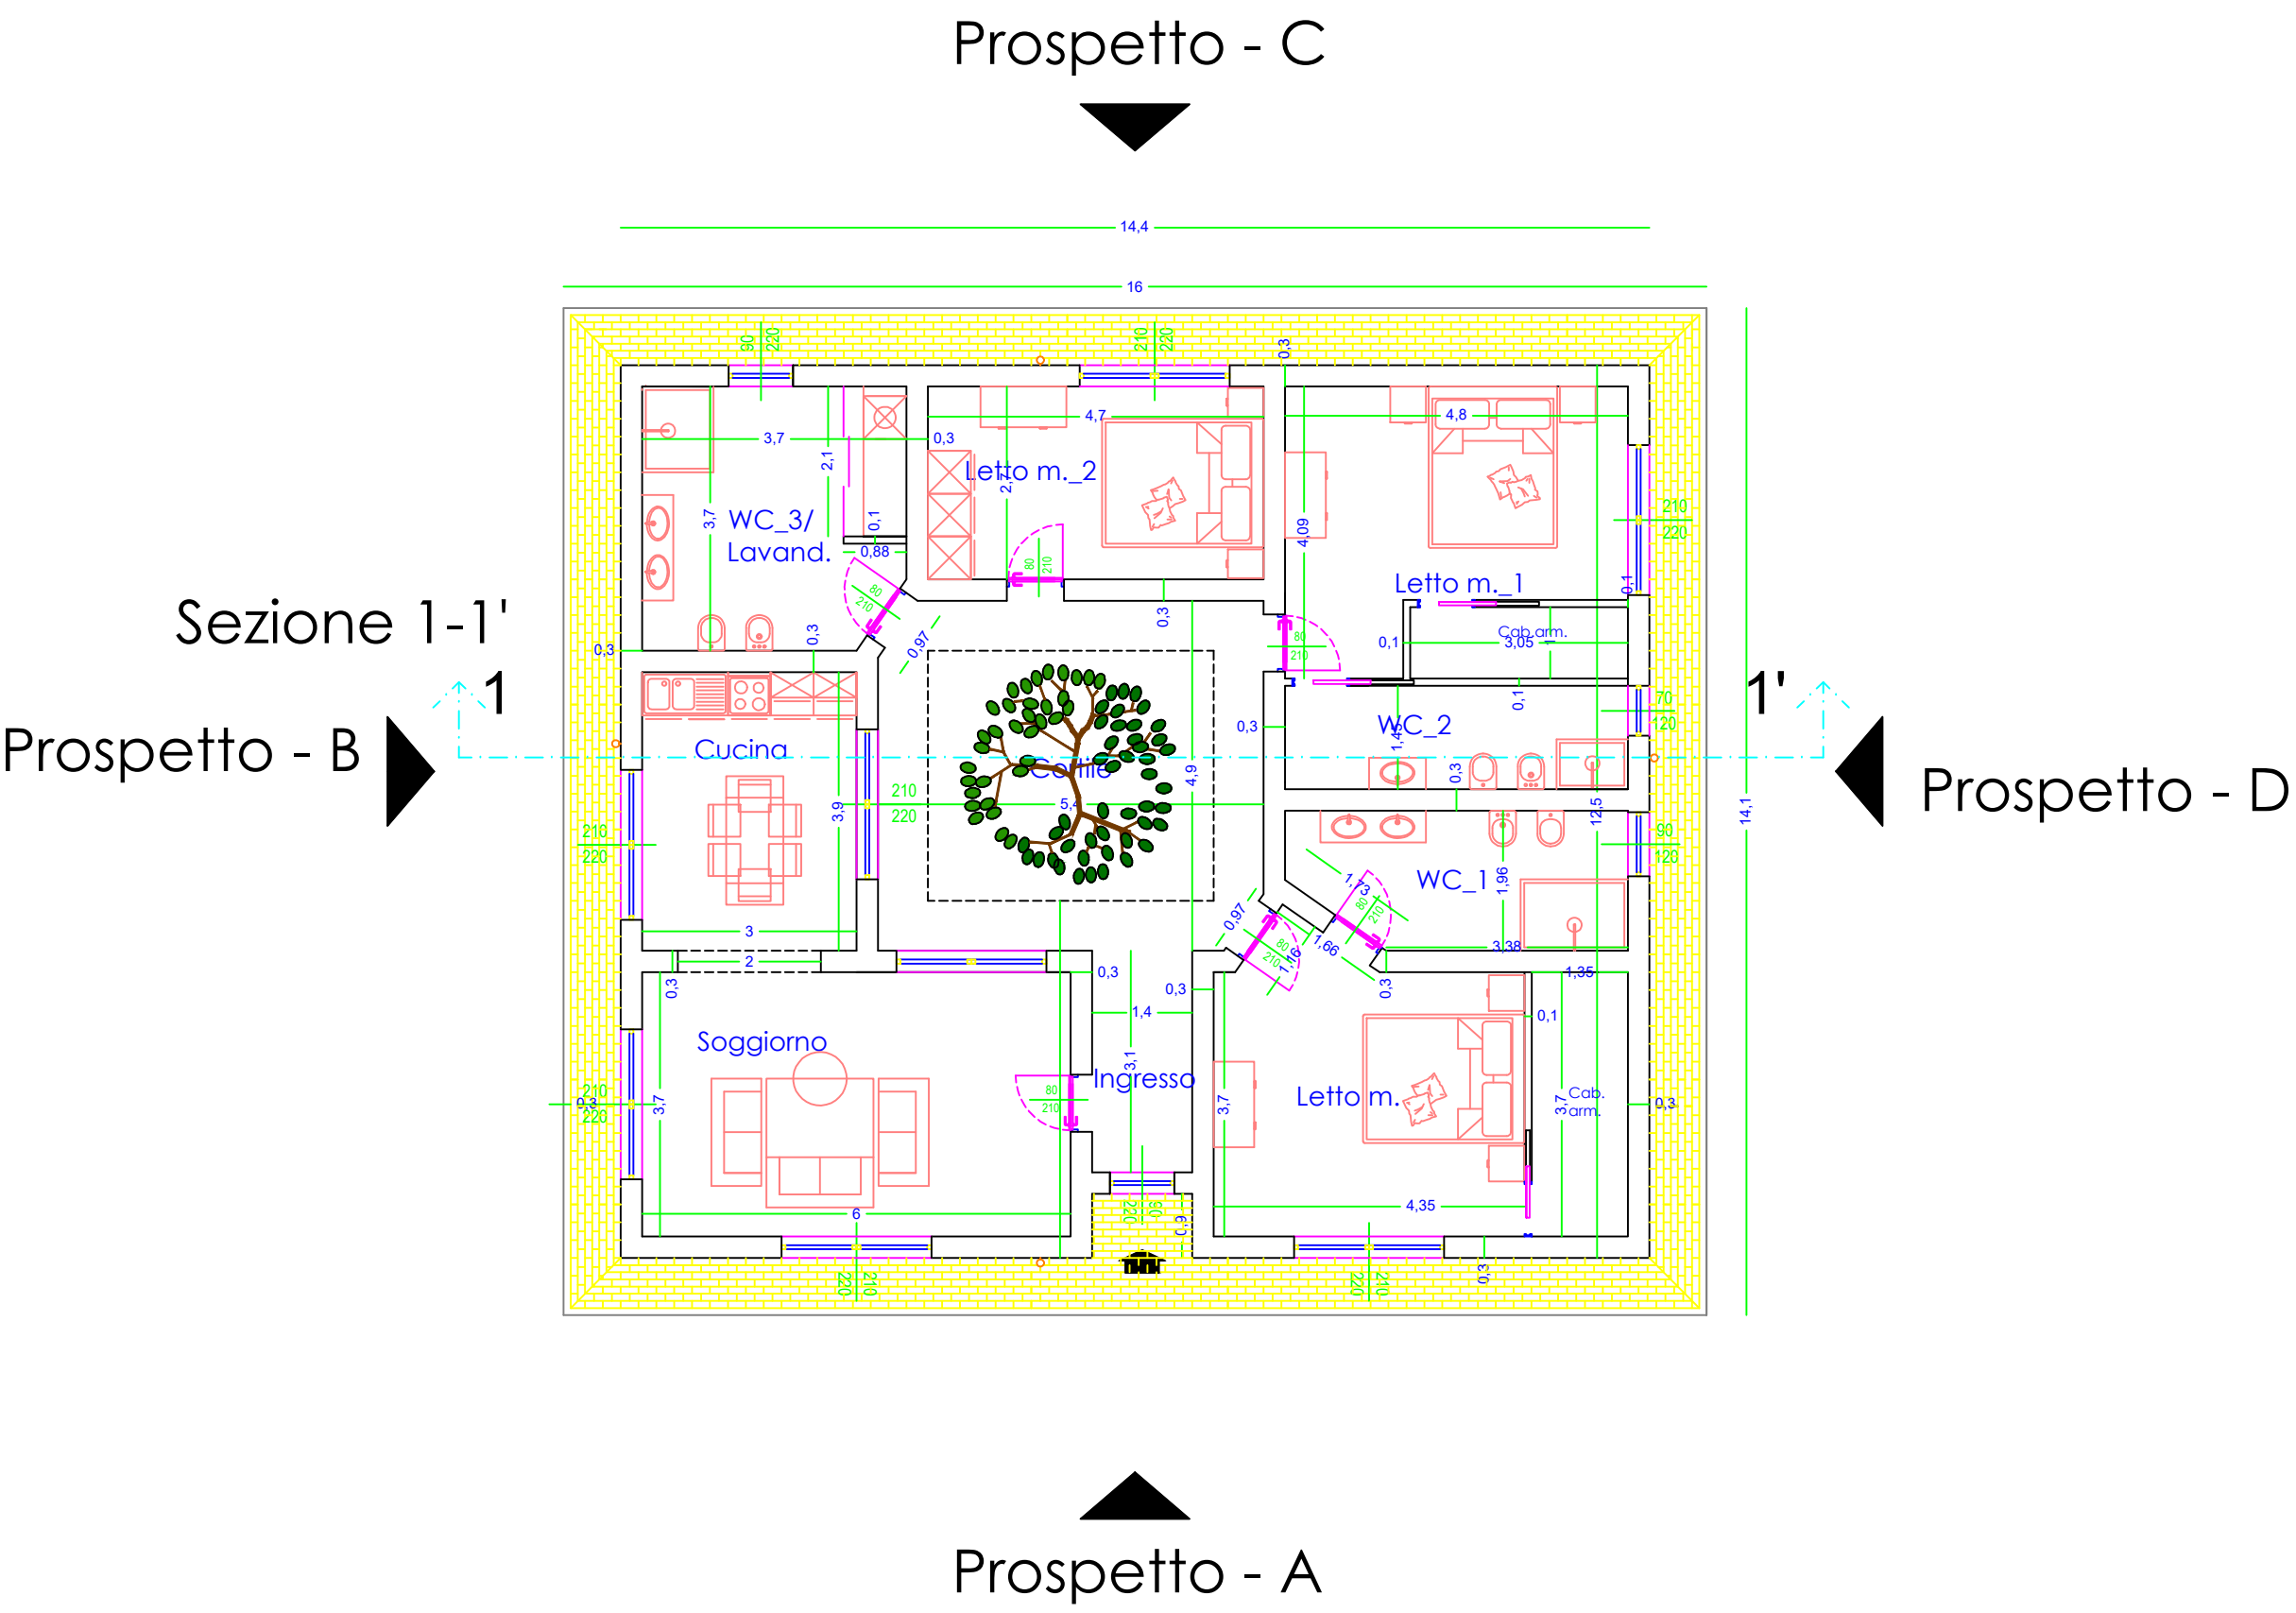


Prospetto - A

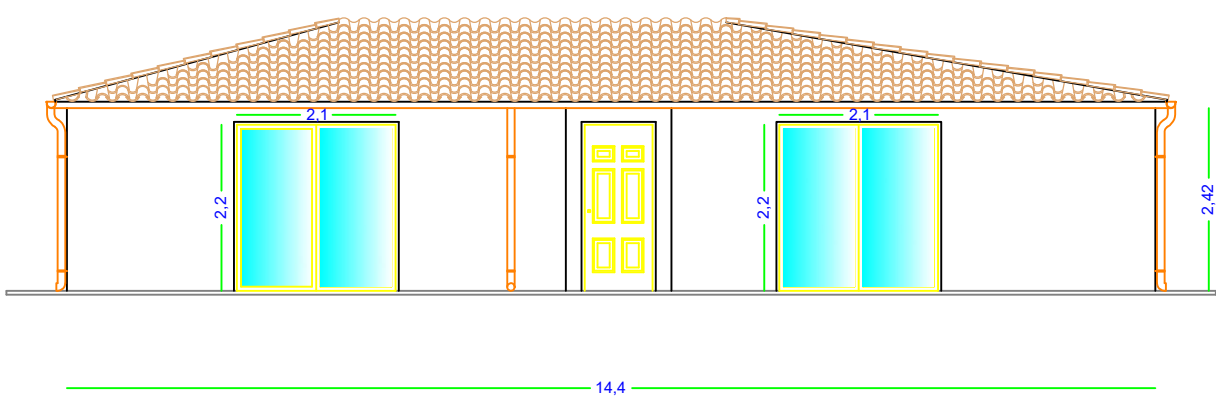


Prospetto - C

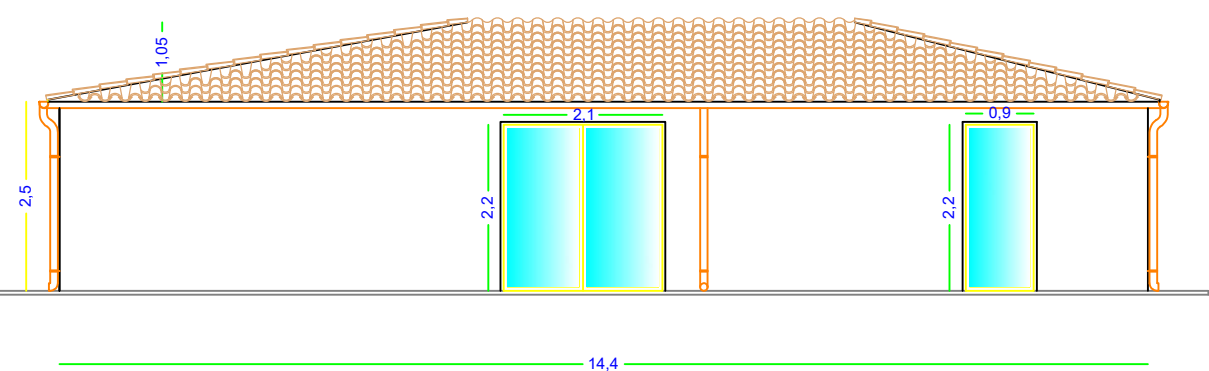


Sezione 1-1'

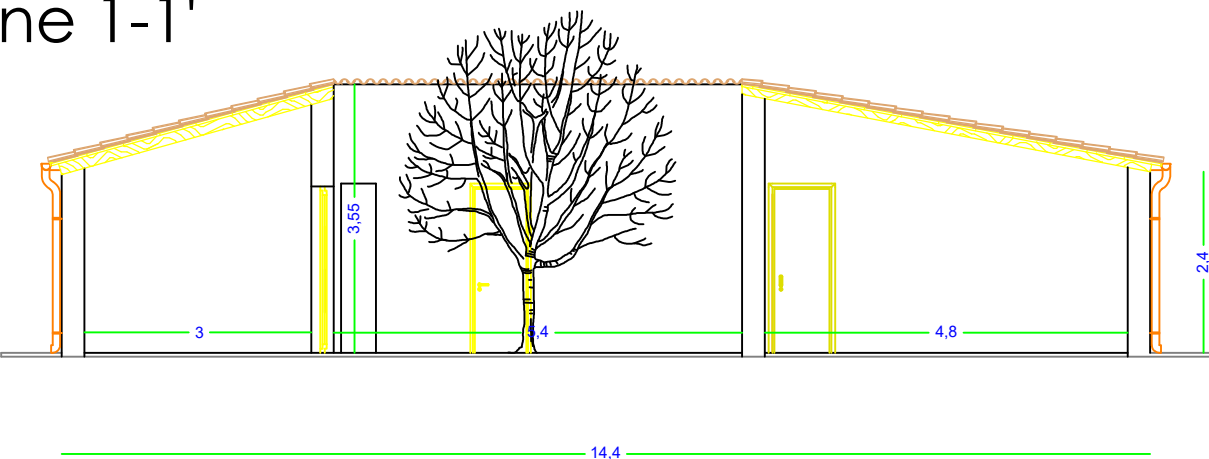

Prospetto - B

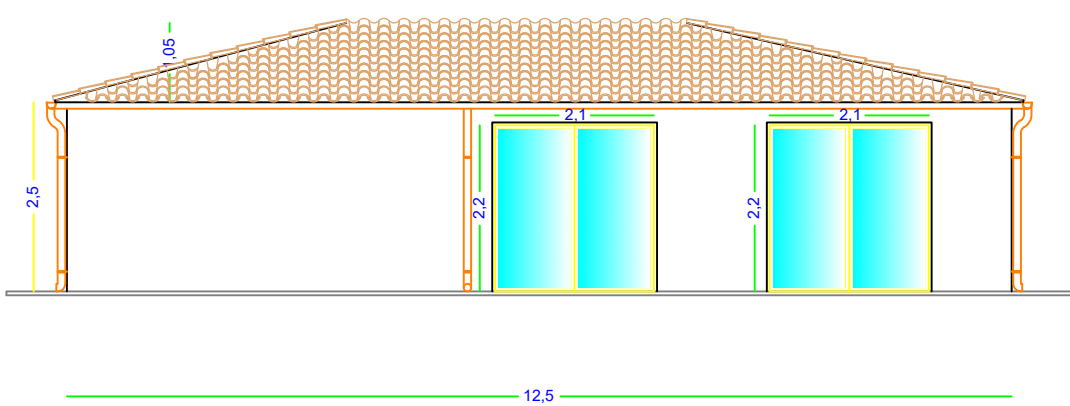

Prospetto - D

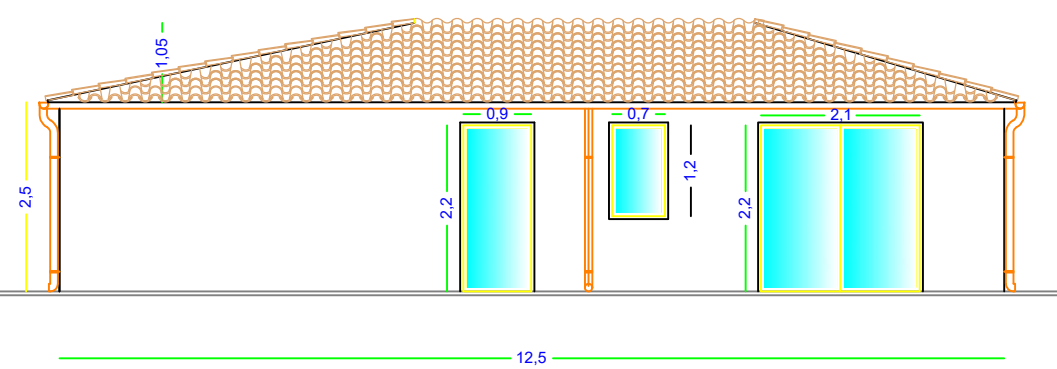

COMUNE DI NOTO
PROVINCIA DI SIRACUSA

TAVOLA
2

PIANTE
PROSPETTI
SEZIONE

PROGETTISTA
Geom. Massimo Iacono

DITTA RICHIEDENTE
Crispino Carmelo

DITTA PROPRIETARIA
Crispino Carmelo