


**Agenzia del Territorio  
CATASTO FABBRICATI  
Ufficio Provinciale di  
Torino**

Dichiarazione protocollo	
Planimetria di u.i.u. in Comune	
Via S. giulia	civ. 23
Identificativi Catastali:	Compilata da:
Sezione:	Tosatti Marco
Foglio:	Iscritto all'albo:
Particella:	Geometri
Subalterno:	Prov. Torino N. 7227

Scheda n. 1      Scala 1:200

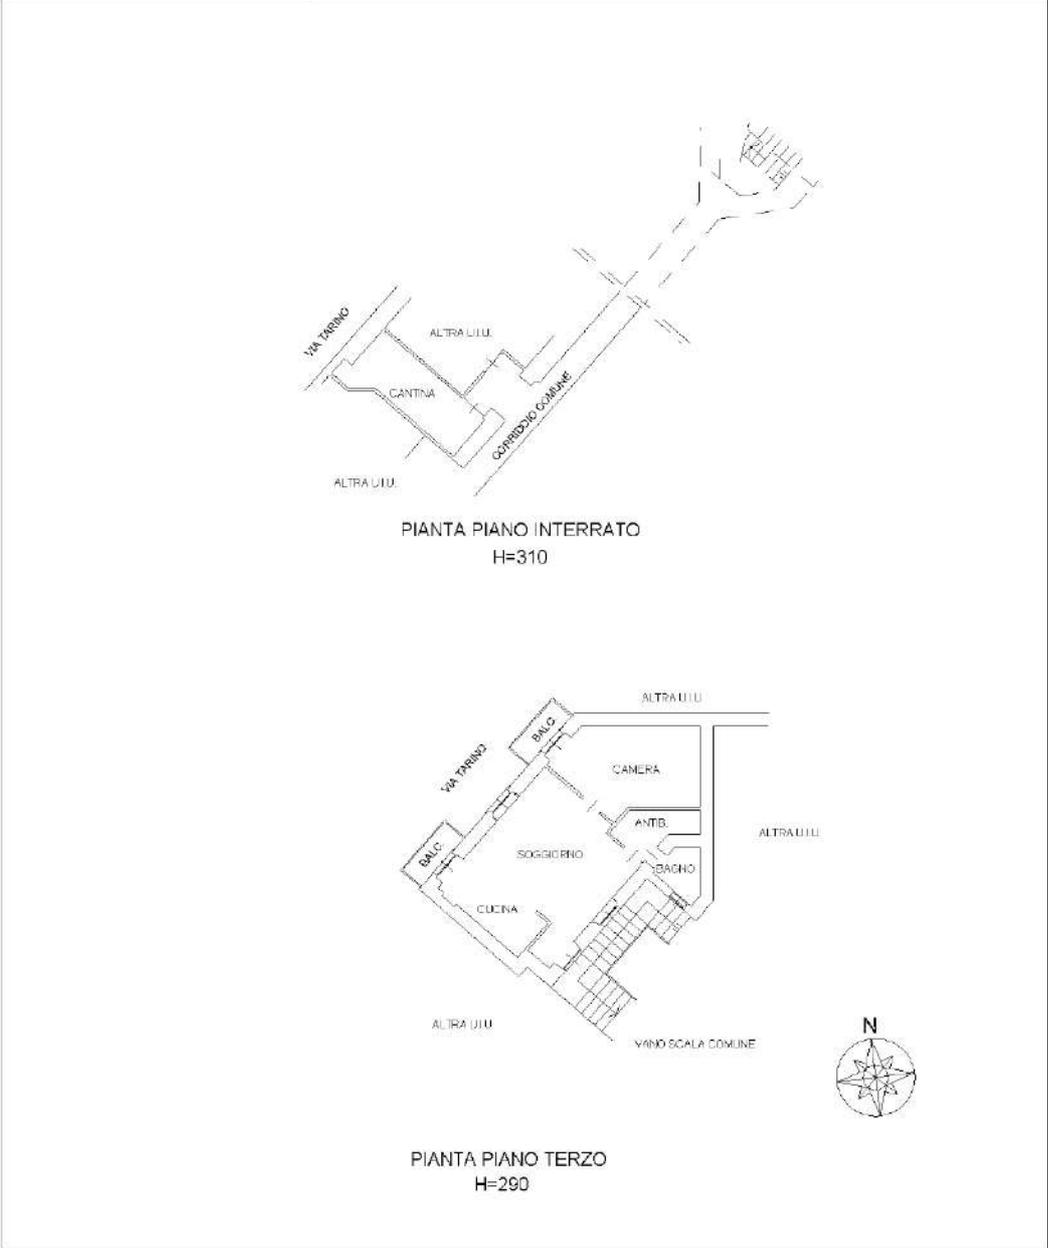

metri 01