


Agenzia delle Entrate
CATASTO FABBRICATI
 Ufficio Provinciale di
 Torino


Dichiarazione protocollo n. dal	
Planimetria di v.l. v. in Comune di Torino	
Via Pelluce n. 2	
Identificativi Catastali:	
Sezione:	Compilata da:
Foglio: 72	Domenico Pelluc
Particella: 1114	Incarico all'atto:
Subalterno: 70	Geometri
Prov. Torino	N. 9320

Scheda n. 1 Scala 1:200

PIANO QUARTO H MEDIA 303 CM

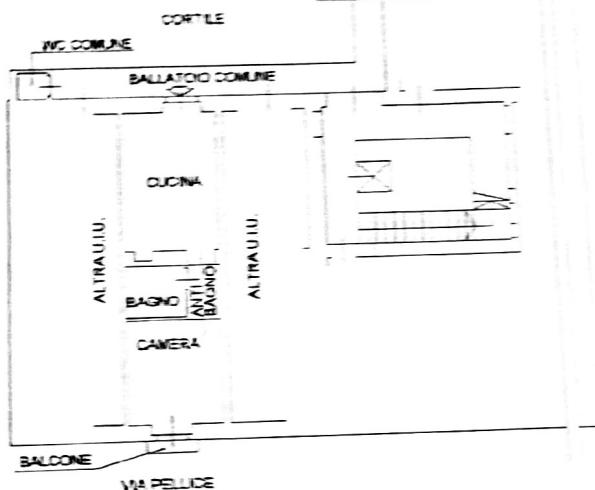

PIANO PRIMO INTERRATO H MEDIA 302 CM

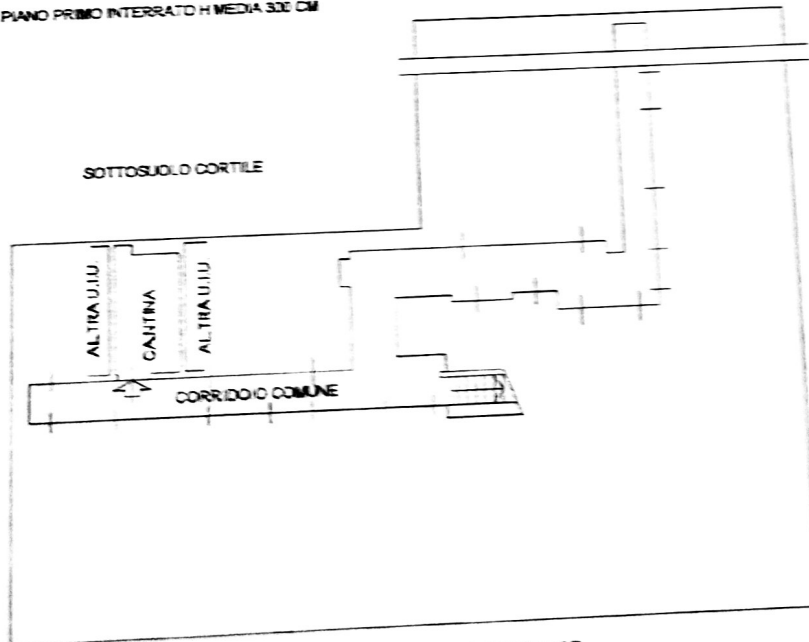

SOTTOSUOLO VIA PELLUCE



ORIENTAMENTO