


N6

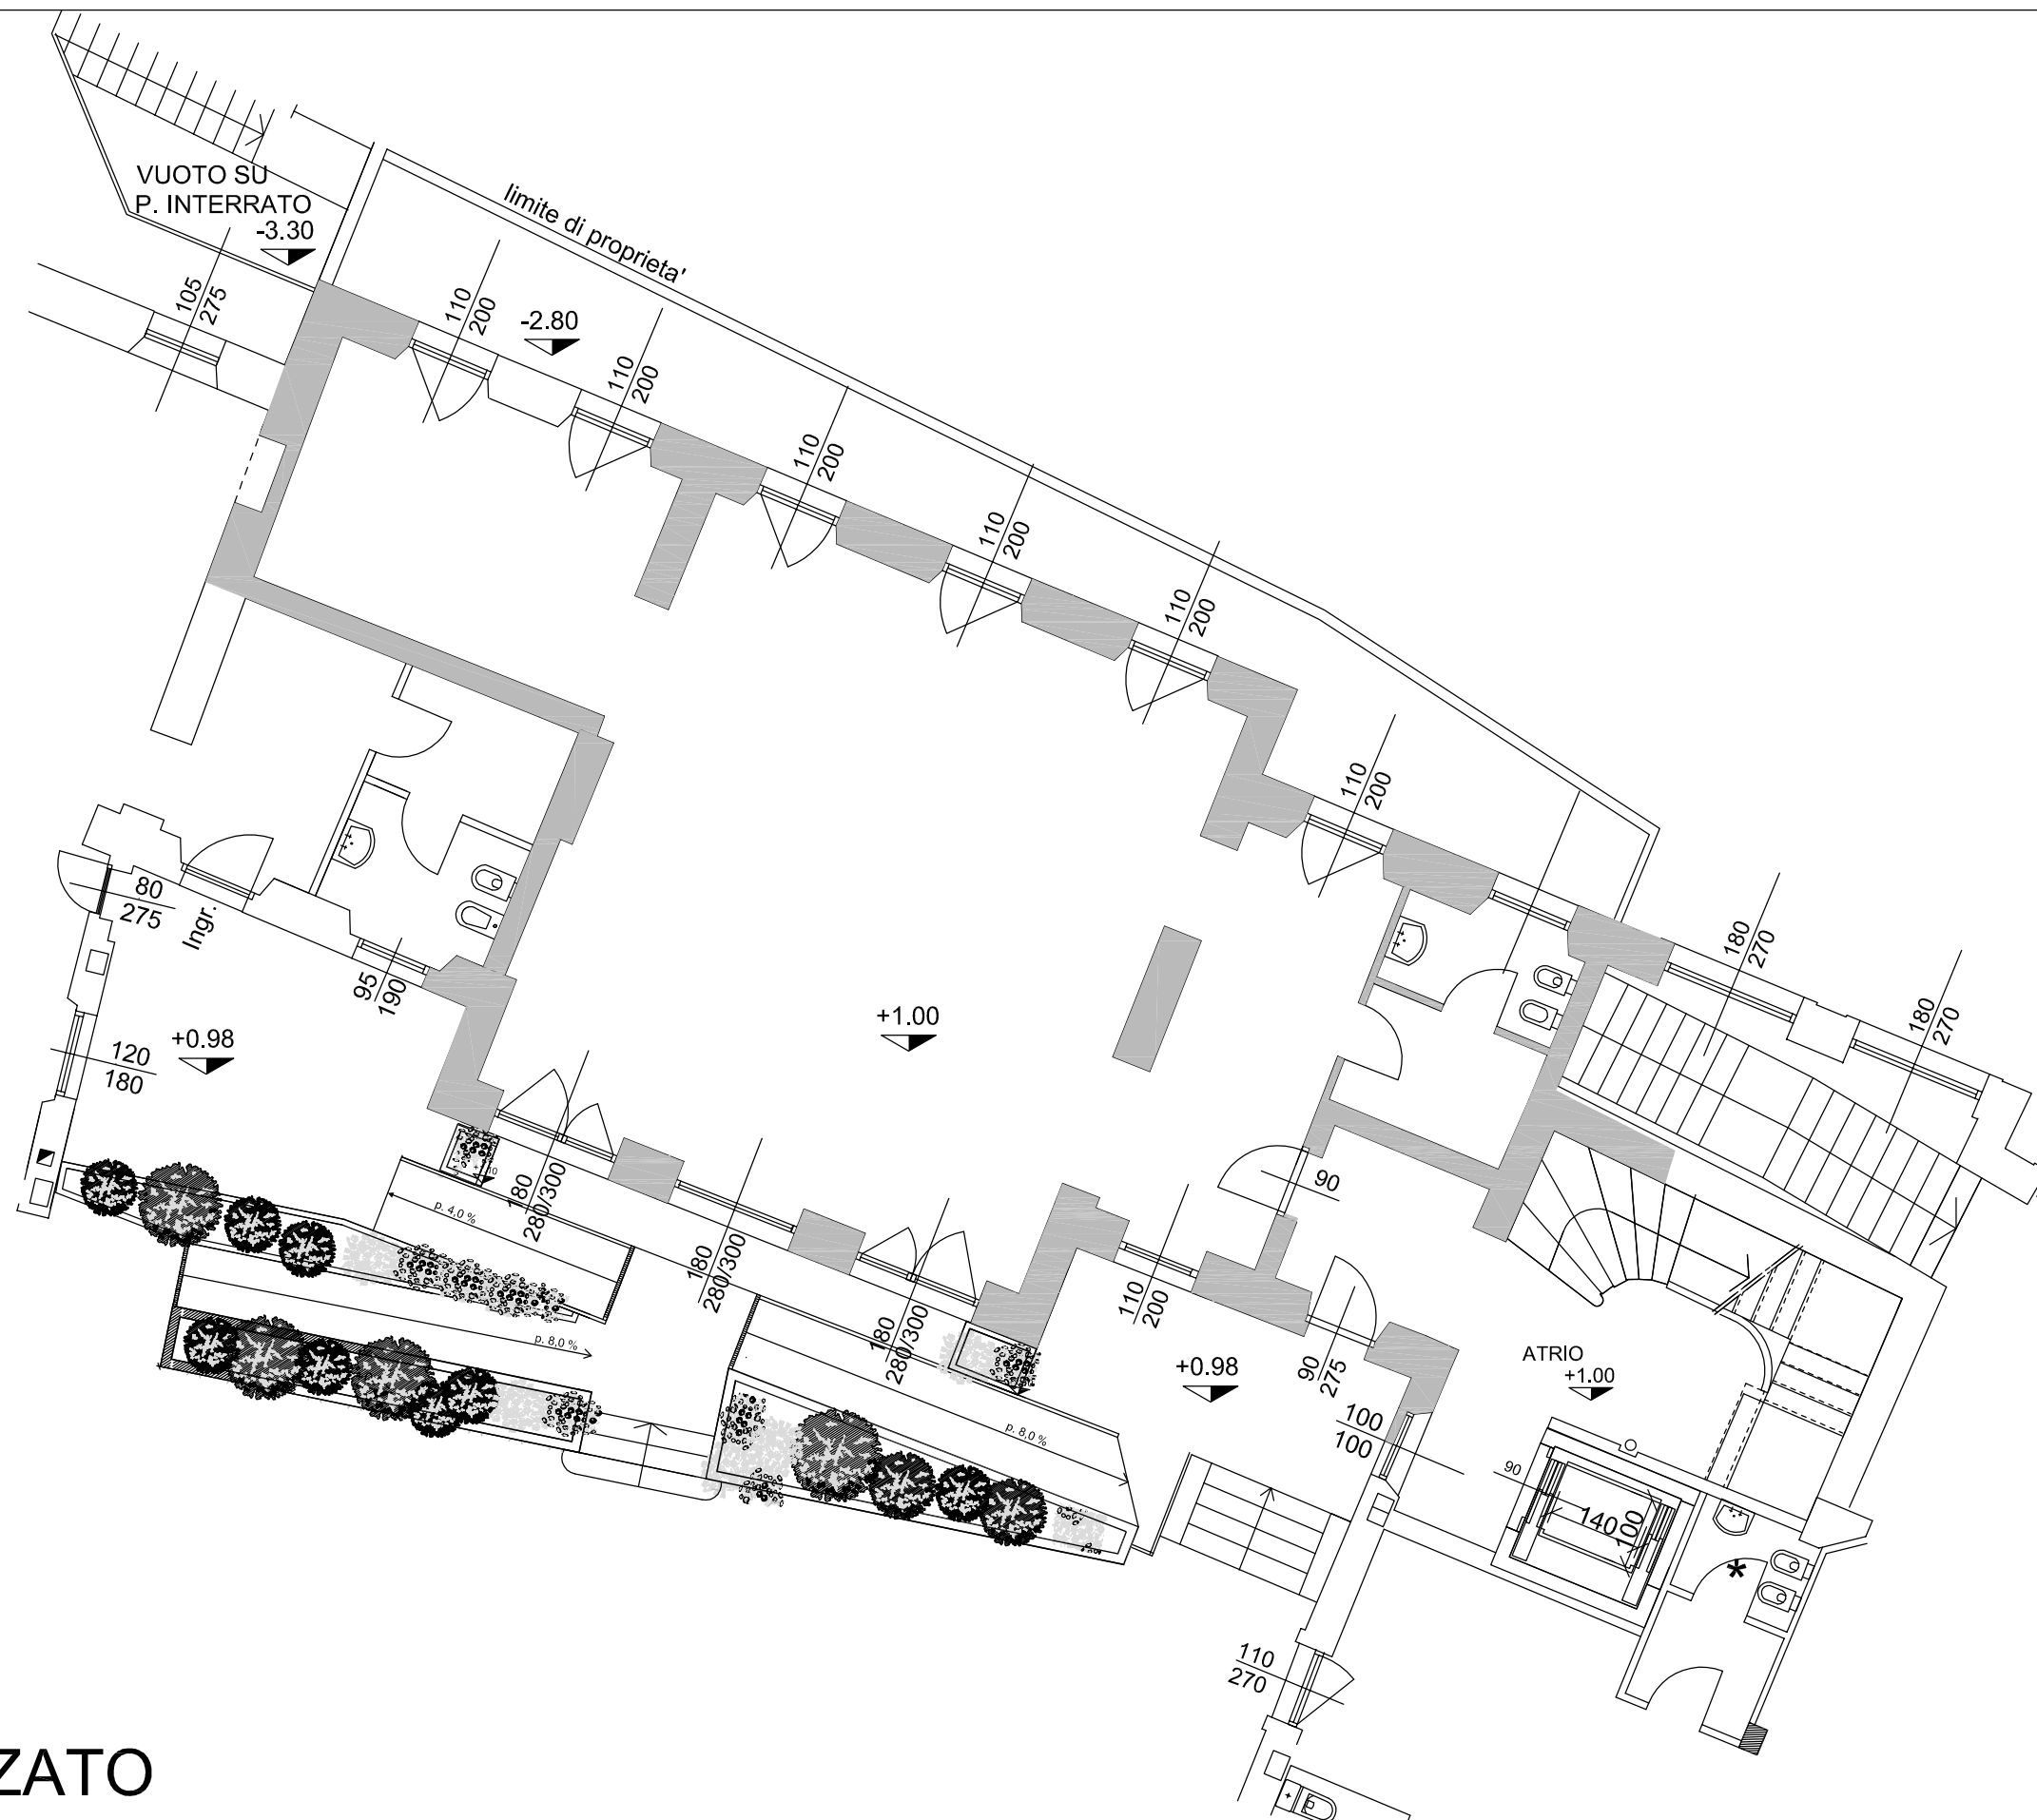

PIANO RIALZATO