



Agenzia del Territorio  
**CATASTO FABBRICATI**  
Ufficio Provinciale di  
Rieti

|  |   |
|--|---|
| Dichiarazione protocollo n. _____ del _____  |   |
| Planimetria di u.i.u. in Comune di Monteleone Sabino                                   |   |
| Via Trebula Mutuesca _____ civ. _____  |   |
| Identificativi Catastali:<br>Sezione:<br>Foglio: 6<br>Particella: 388<br>Subalterno: 6 | Compilata da:<br>Barletta Pietro<br>Iscritto all'albo:<br>Geometri<br>Prov. Rieti<br>N. 442 |

Scheda n. 1      Scala 1:200

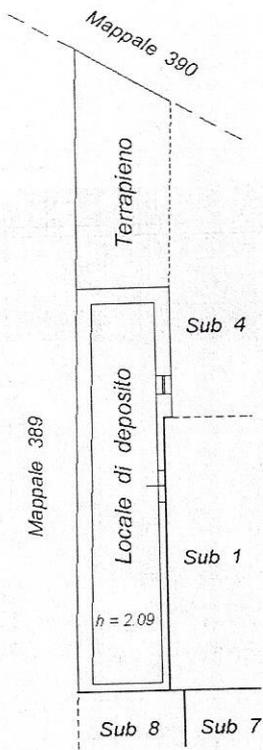

PIANO PRIMO SOTTOSTRADA

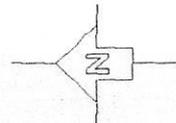


Agenzia del Territorio  
**CATASTO FABBRICATI**  
 Ufficio Provinciale di  
 Rieti


|  |   |
|--|---|
| Dichiarazione protocollo n. _____ del _____  |   |
| Planimetria di u.i.u. in Comune di Monteleone Sabino                                   |   |
| Via Trebula Mutuesca   | civ. _____  |
| Identificativi Catastali:<br>Sezione:<br>Foglio: 6<br>Particella: 388<br>Subalterno: 7 | Compilata da:<br>Barletta Pietro<br>Iscritto all'albo:<br>Geometri<br>Prov. Rieti<br>N. 442 |

Scheda n. 1      Scala 1:200

**PIANO PRIMO  
 SOTTOSTRADA**

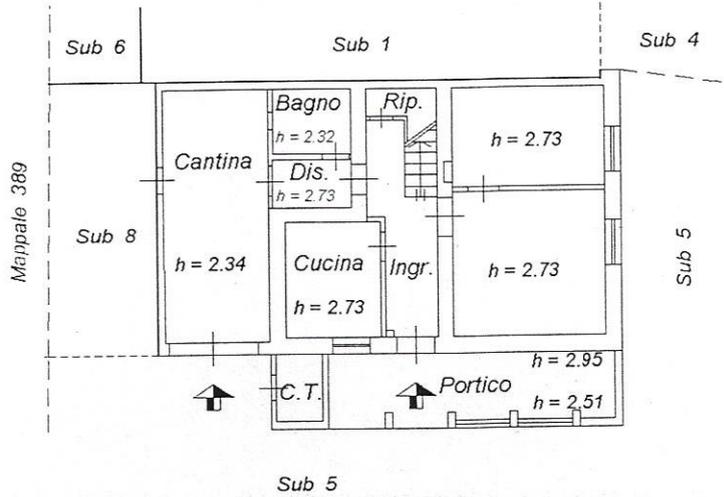

**PIANO TERRA**

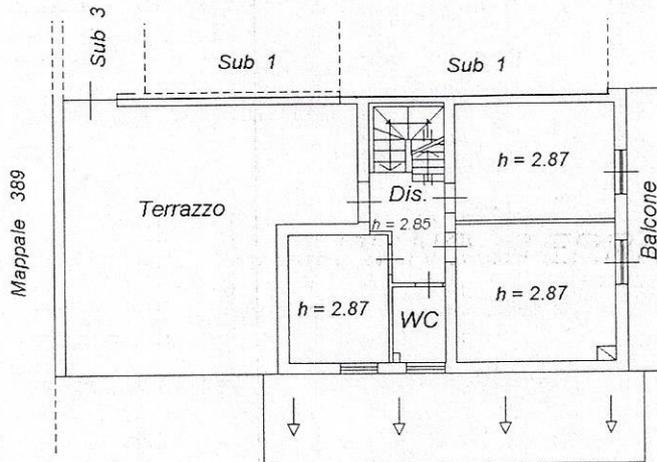

**PIANO PRIMO**

